R2(1)
M 1:1000/100
M1:K1

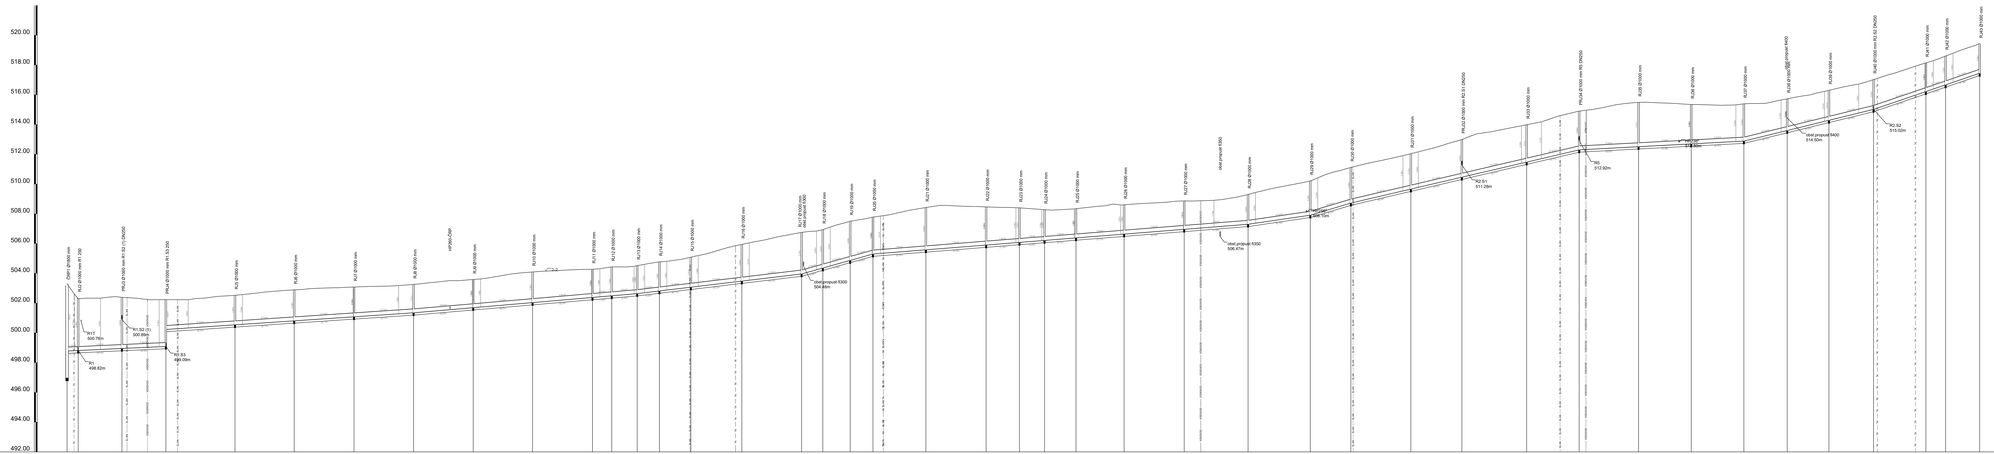

Ime	ČKP	RJ2	PRJ3	PRJ4	RJ5	RJ6	RJ7	RJ8	RJ9	RJ10	RJ11	RJ12	RJ13	RJ14	RJ15	RJ16	RJ17	RJ18	RJ19	RJ20	RJ21	RJ22	RJ23	RJ24	RJ25	RJ26	RJ27	RJ28	RJ29	RJ30	RJ31	PRJ32	RJ33	PRJ34	RJ35	RJ36	RJ37	RJ38	RJ39	RJ40	RJ41	RJ42	RJ43
Stacionaža	0.00	7.51	36.80	66.36	113.80	152.57	192.74	232.75	272.80	312.86	352.93	365.35	382.34	397.36	418.07	457.03	483.15	507.61	525.39	541.75	576.93	617.79	638.68	658.92	677.66	709.07	752.72	793.72	809.02	862.27	902.96	968.63	988.26	1015.61	1055.96	1080.87	1126.73	1155.26	1185.36	1213.02	1274.14	1297.75	1384.95
GLOBINA IZKOPA	4.68 4.97	1.97	3.50	3.50 4.18	2.14	2.23	2.10	2.08	2.20	2.21	2.05	2.10	2.24	2.11	2.17	2.62	2.85	2.73	2.79	2.84	3.00	2.72	2.48	2.22	2.12	2.58	2.72	2.98	2.15	2.48	2.85	2.93	2.68	2.87	2.76	2.93	2.81	2.66	2.28	2.17	2.16	2.08	2.15
PADEC		4.6			8.7				8.6							12.0			27.9						7.9				14.0	29.9		23.3				5.3			24.5			34.1		
DOLZINA	7.51	29.37	29.50	46.43	39.77	40.17	40.01	40.05	39.87	40.24	12.95	17.09	14.92	21.11	34.25	40.14	14.26	16.38	15.30	35.54	40.46	22.39	16.83	21.15	32.31	40.36	42.90	41.79	27.25	40.29	34.27	43.51	30.27	39.87	35.38	35.37	29.12	28.02	29.95	35.14	13.24	22.89	
CEV PROFIL DOLZINA	GRP PN1 SN10000 DN250 , L=1284.59 m	


PROJEKTANT	LUZ, d.d. Verovškova ulica 64 1000 Ljubljana
	W www.luz.si E info@luz.si T +386(0)1 366 24 00
OBJEKT	Kanalizacija odpadnih vod za naselje Unec, Ivanje Selo in Slivce
NAROČNIK	Občina Cerknica Cesta 4.maja 53 1380 Cerknica
VODJA PROJEKTIRANJA	Maja Klančar, univ.dipl.inž.vod. in kom.inž. G-4066
POOBLAŠČENI STROKOVNJAK	Maja Klančar, univ.dipl.inž.vod. in kom.inž. G-4066
SODELAVCI	

VRSTA DOKUMENTACIJE	PZI	ŠT. PROJEKTA:	**9601**
VRSTA NAČRTA	Tehnični prikazi	ŠT. NAČRTA:	**9601_2**
VSEBINA RISBE	Vzdolžni profil R2(1)	MERILO:	**1:1000/100**
		ŠT. RISBE:	**5.1**
DATUM	februar 2026		
OPOMBE			

© ZGDN v korporativni(9601_ljub_unec_slivnica)(02_dwt\1.kanalizacija(9601.ljub.vodovod.dwg