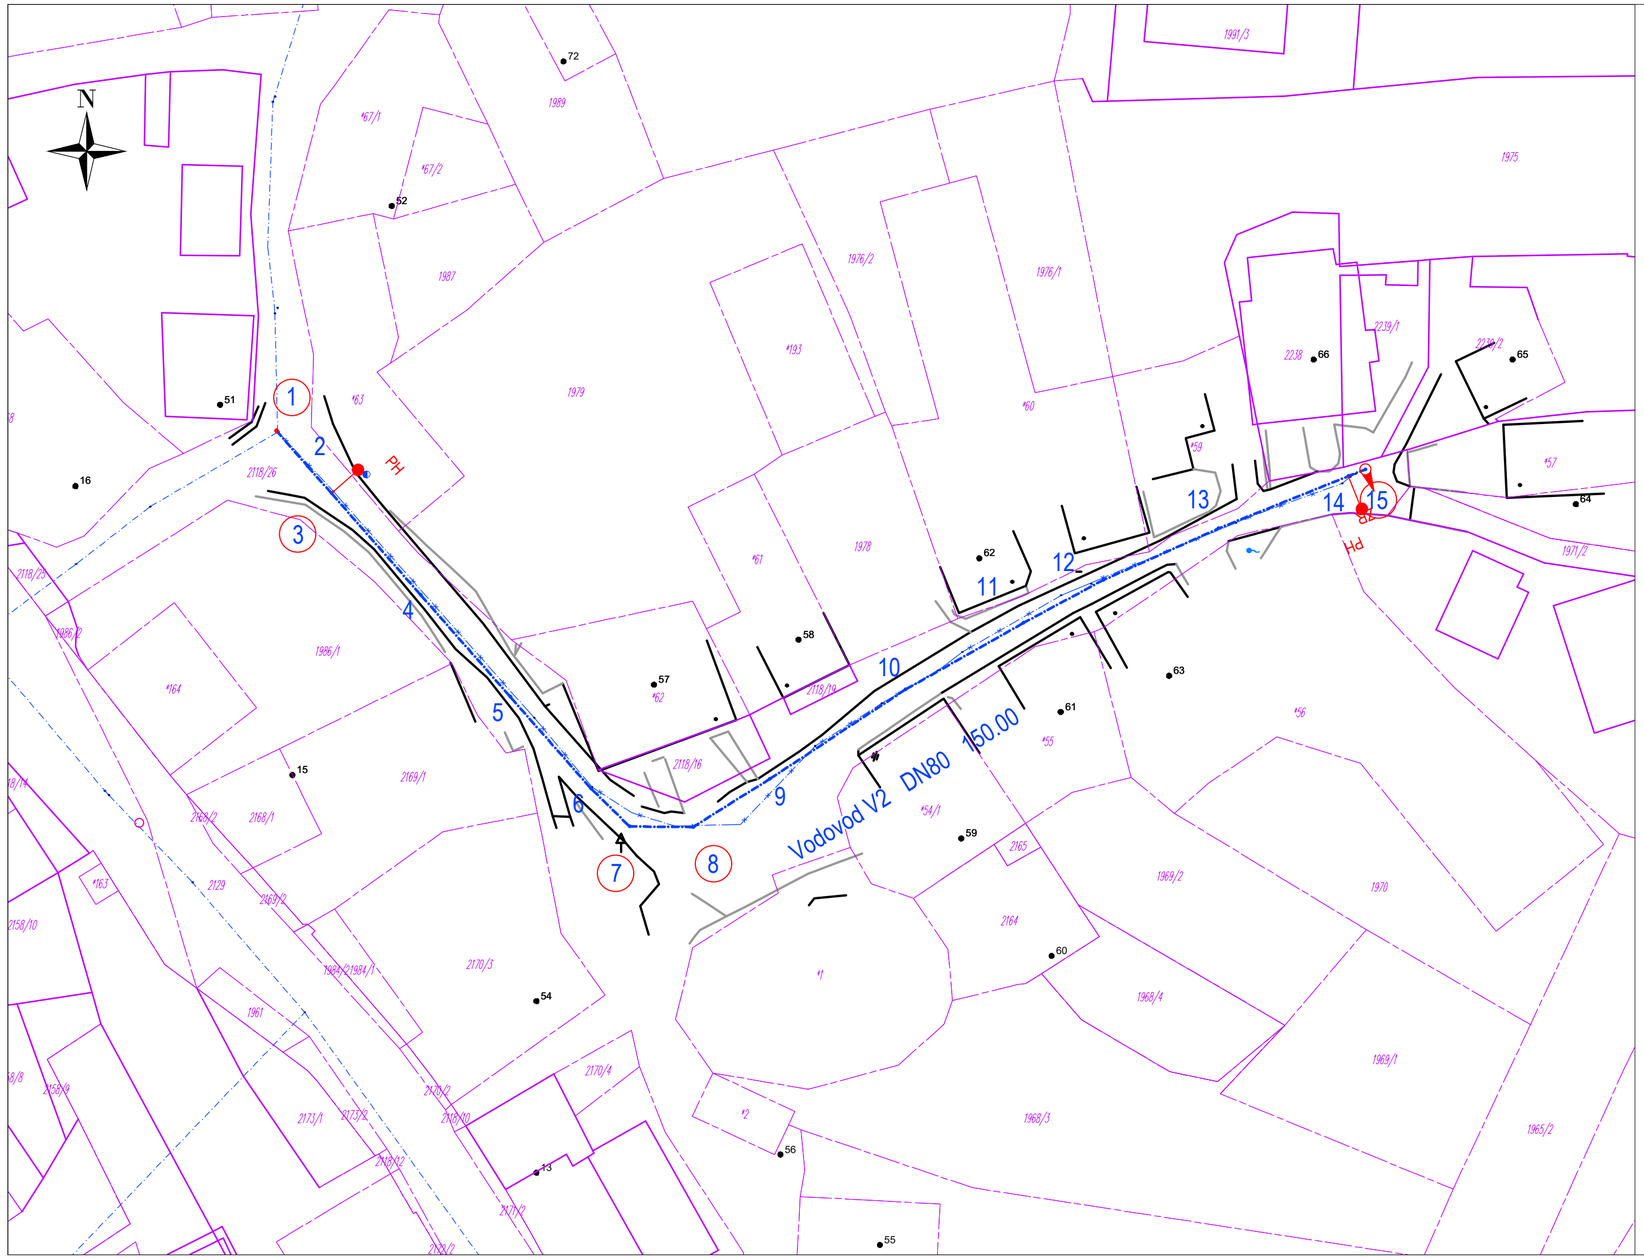

LEGENDA:

Meje katastrskih parcel:

Meje urejenih katastrskih parcel:

Številka katastrske parcele: *00/0*

LEGENDA:		KOMUNALNI VODI				
VODOVOD	PREDVIDENI VOD					
	OBSTOJEČI VOD					
	UKINJEN VOD					
MONTAŽNA SHEMA	VODOVODNI JAŠEK	PODTALNI HIDRANT	NADTALNI HIDRANT	ZASUN	ZRAČNIK	
8	12	PH	NH		ZV	

Biro za komunalo, d.o.o.
Projektiranje, inženiring in svetovanje
Dunajska 106, 1000 Ljubljana
T: +386 (0)1 5300 680
F: +386 (0)1 5300 681
E: biro@b-k.si

		ID. ŠT.	
INŽENIR:	*Anton KRANJC, univ.dipl.inž.gradb.*		*IZS G-0529*
SODELAVCI:	*Zvone POPIT kom.inž.*		
INVESTITOR:	*Občina Cerknica, Cesta 4. maja 53, 1380 Cerknica*		
NAZIV OBJEKTA:	*Obnova vodovoda Unec*		
VSEBINA RISBE:	*KATASTRSKA SITUACIJA*		
VRSTA NAČRTA:	*NAČRT VODOVODA*	*OZNAKA PROJEKTA:*	*168-2024*
VRSTA DOKUMENTACIJE:	*PZI*	*OZNAKA RISBE:*	*2.2.3.2*
DATUM IZDELAVE:	*NOVEMBER 2024*	*MERILO RISBE:*	*1:500*
OPIS SPREMEMB:	*_*		