


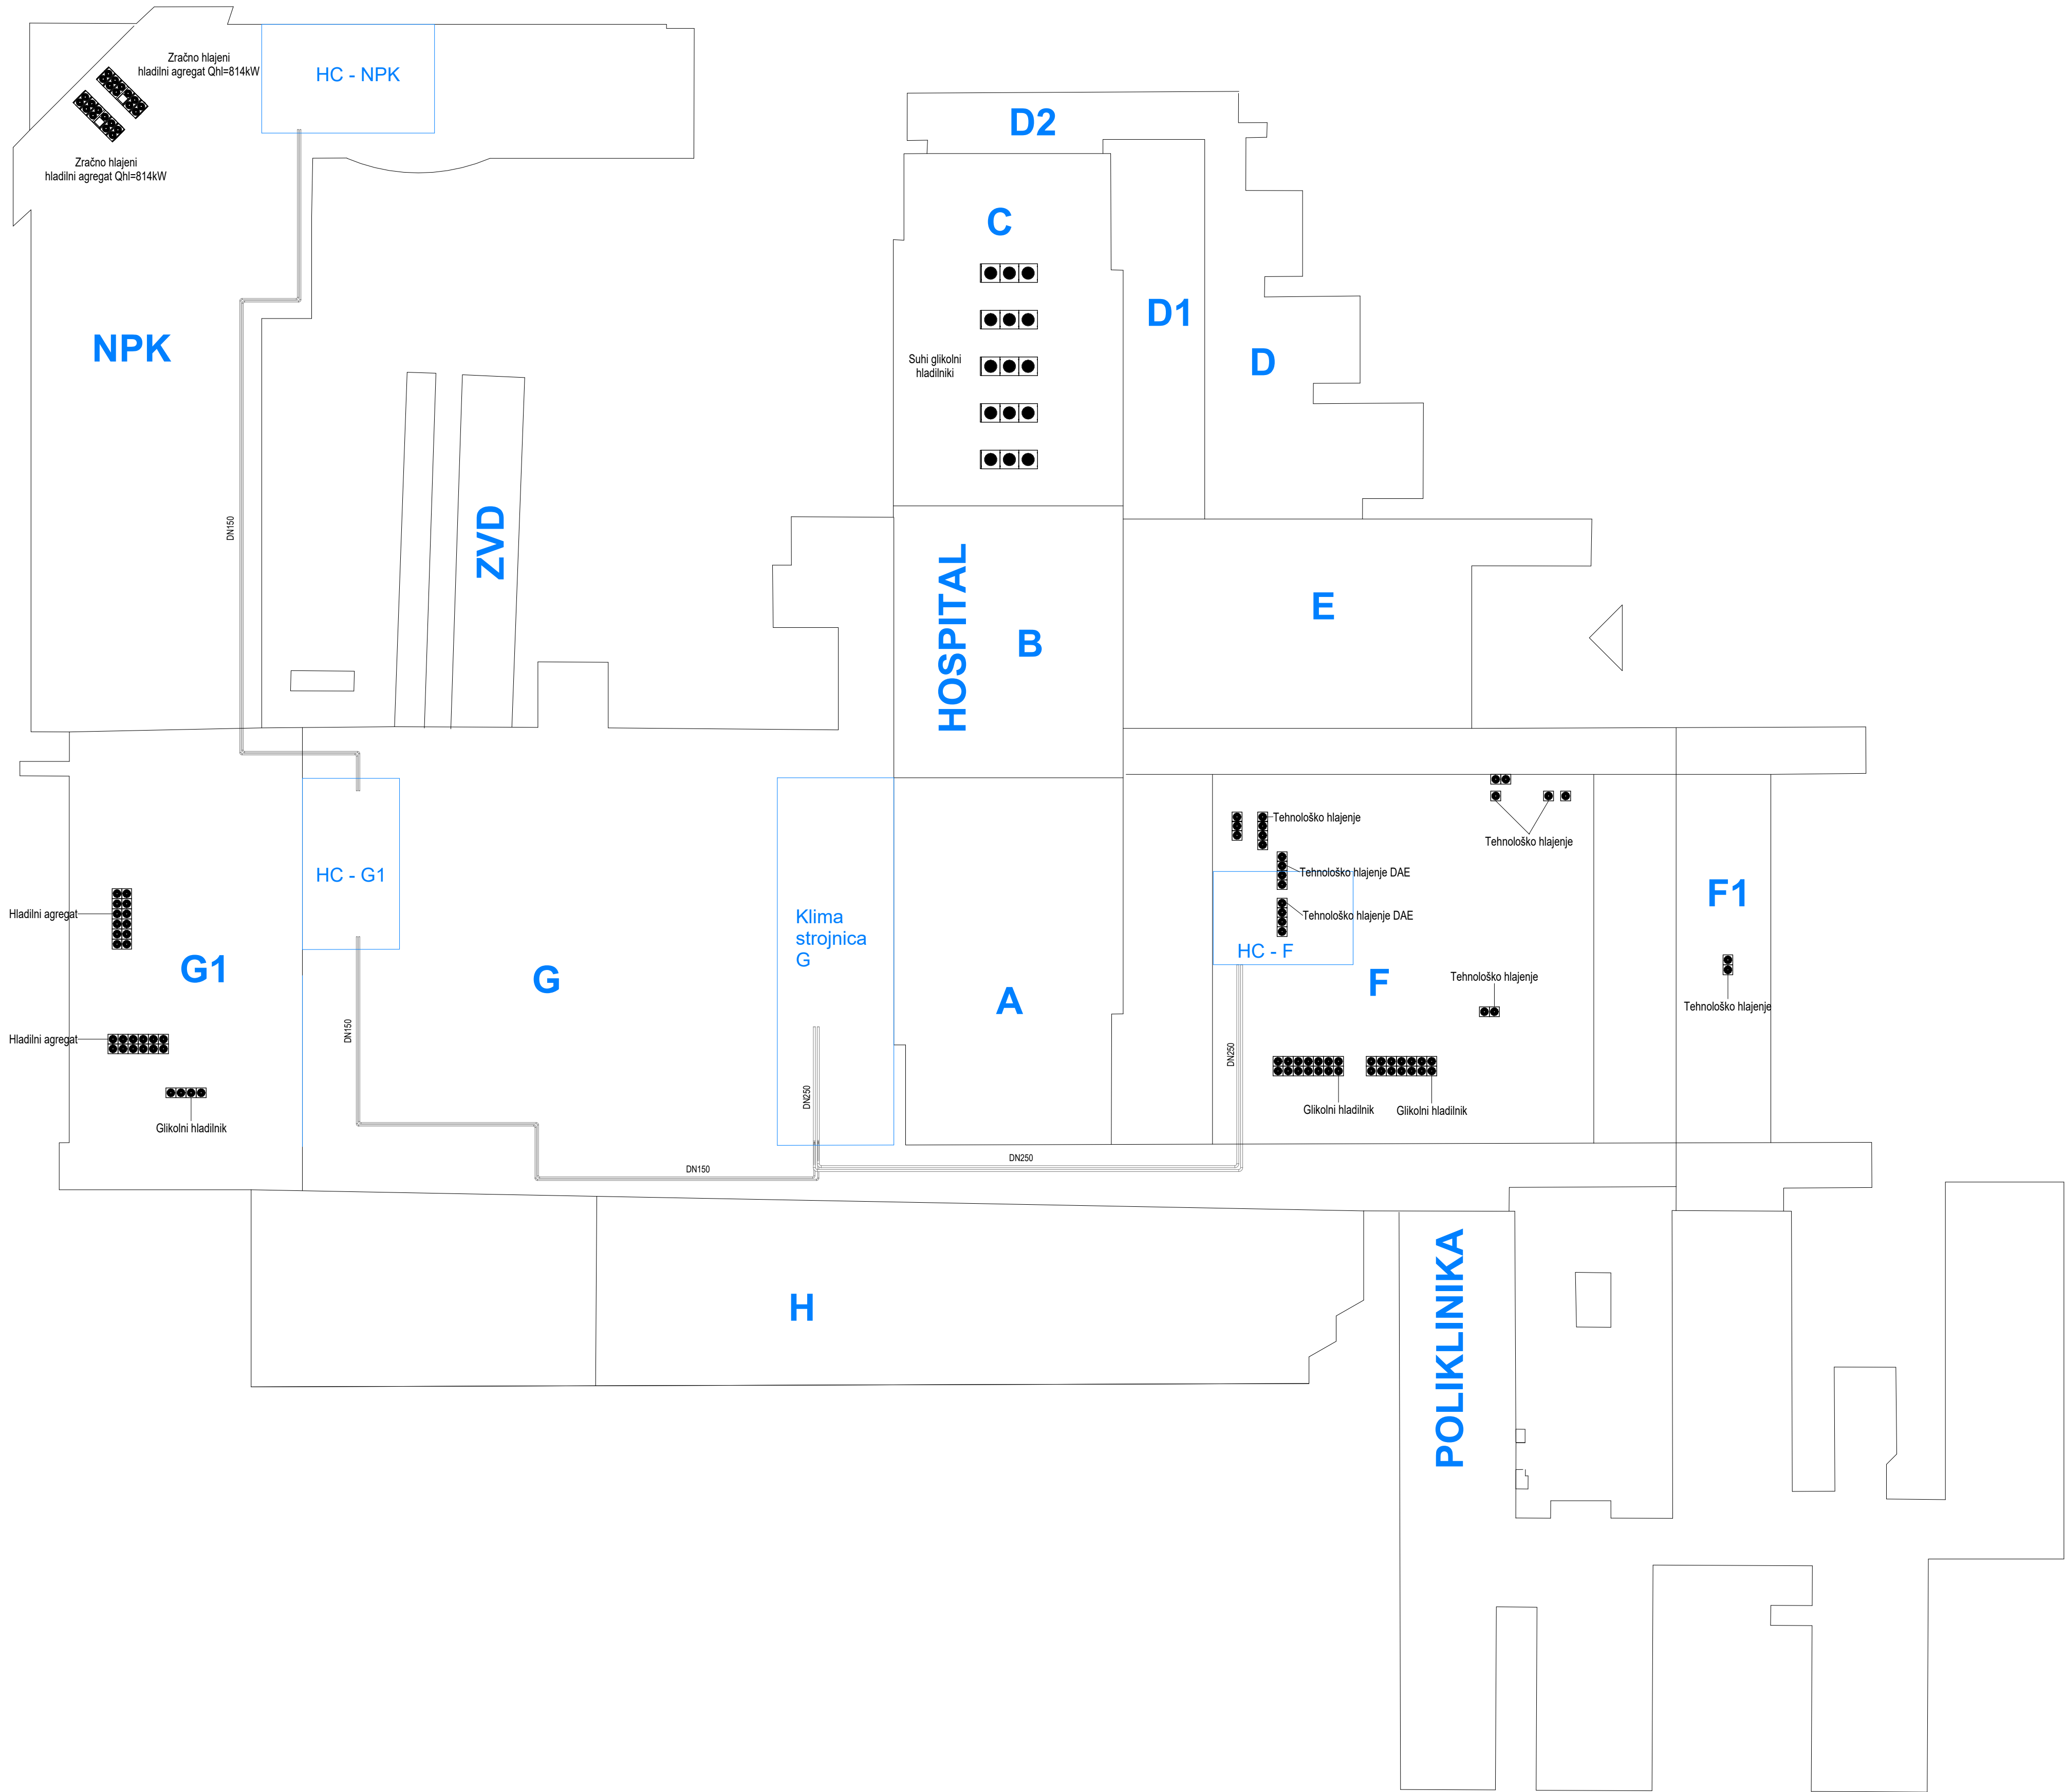

Biro360 d.o.o., Ljubljana Biro 360 d.o.o. projektiranje in tehnično svetovanje Slovenska cesta 58, 1000 Ljubljana		vsebinska risba	
SITUACIJA			
objekt	REKONSTRUKCIJA HLAJENJA ZA OSREDNJO LOKACIJO UKC, LJUBLJANA	odgovorni projektant	Rudi GRAHEK, d.i.s.
		projektant	
		sprememba	
vrsta načrta	4 -NAČRT S PODROČJA STROJNIŠTVA HLAJENJE	števila načrta	04/24-Shl
		vrsta projekta	PZI
		števila projekta	04/24-Shl
datum izdelave risbe	junij 2024	merilo	1 : 500
		št. risbe	01