


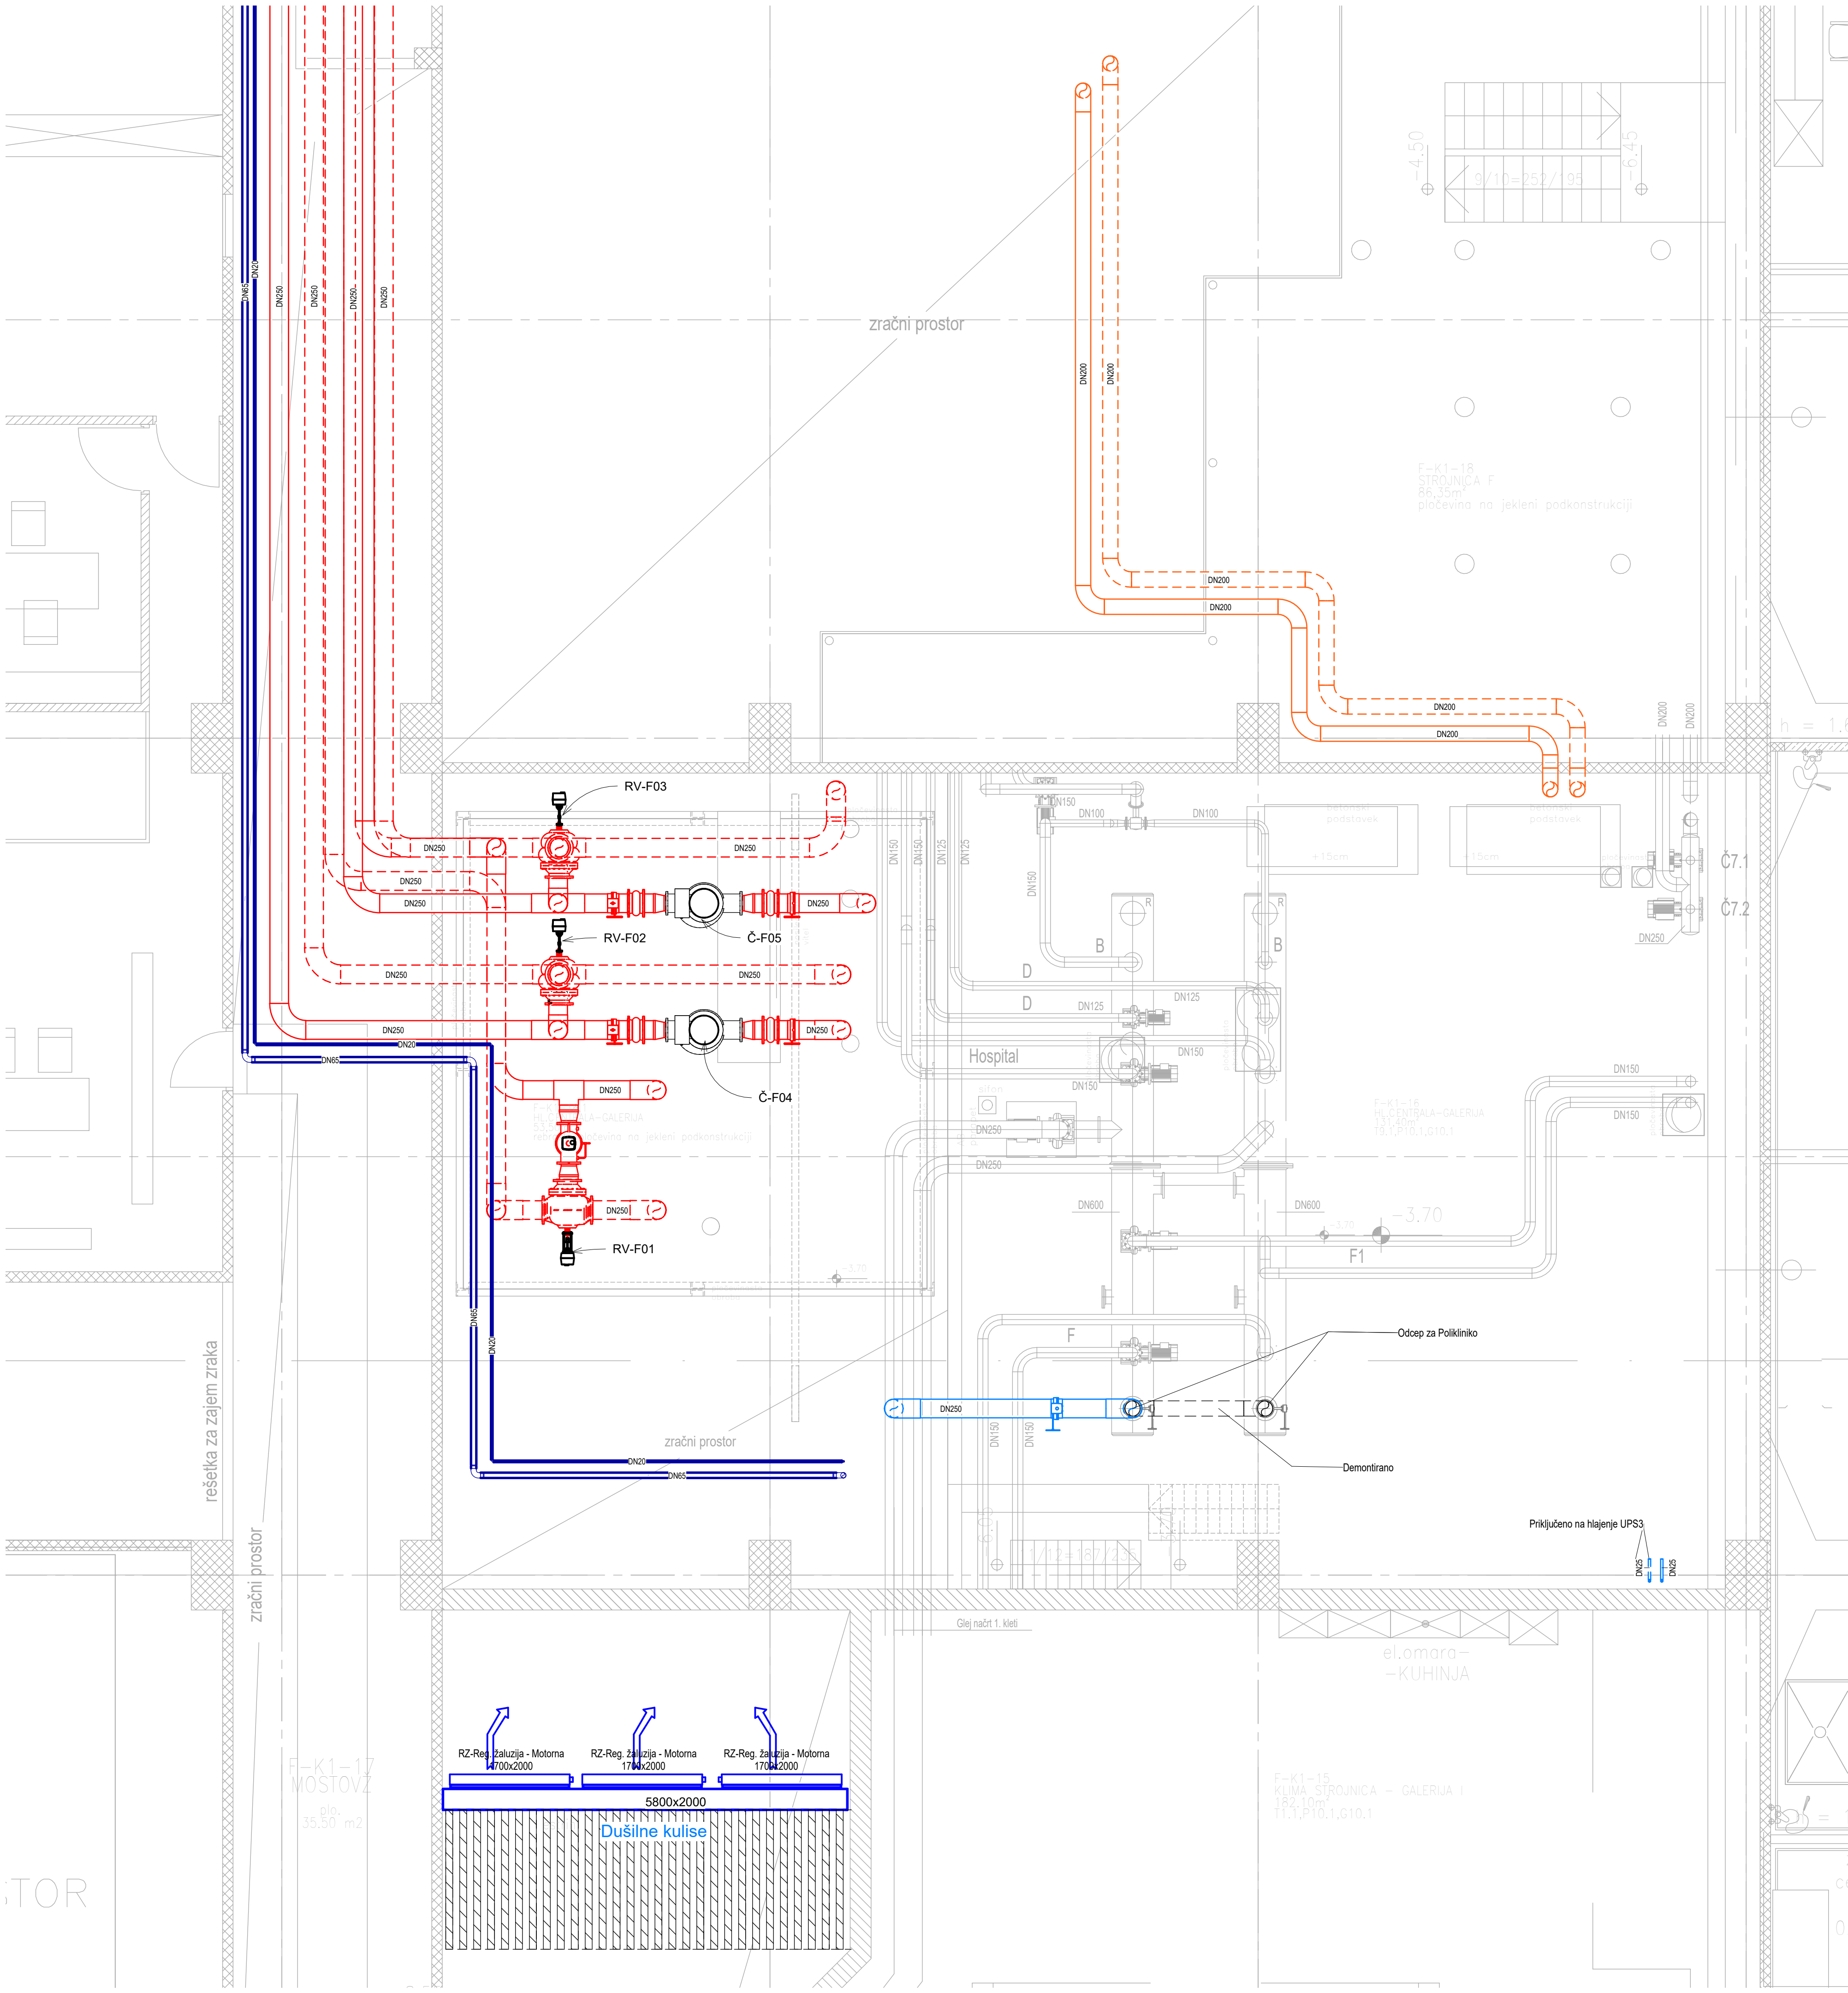

Biro360 d.o.o., Ljubljana Biro 360 d.o.o. projektiranje in tehnično svetovanje Slovenska cesta 58, 1000 Ljubljana		vsebina risbe	
objekt		TLORIS 1.KLETI- HLADILNA CENTRALA F	
REKONSTRUKCIJA HLAJENJA ZA OSREDNJO LOKACIJO UKC, LJUBLJANA		odgovorni projektant	Rudi GRAHEK, d.i.s.
		projektant	
vrsta načrta		sprememba	
		št. projekta	PZI
4 - NAČRT S PODROČJA STROJNIŠTVA HLAJENJE		št. projekta	04/24-Shl
		merilo	1 : 50
datum izdelave risbe		junij 2024	št. risbe
			06