


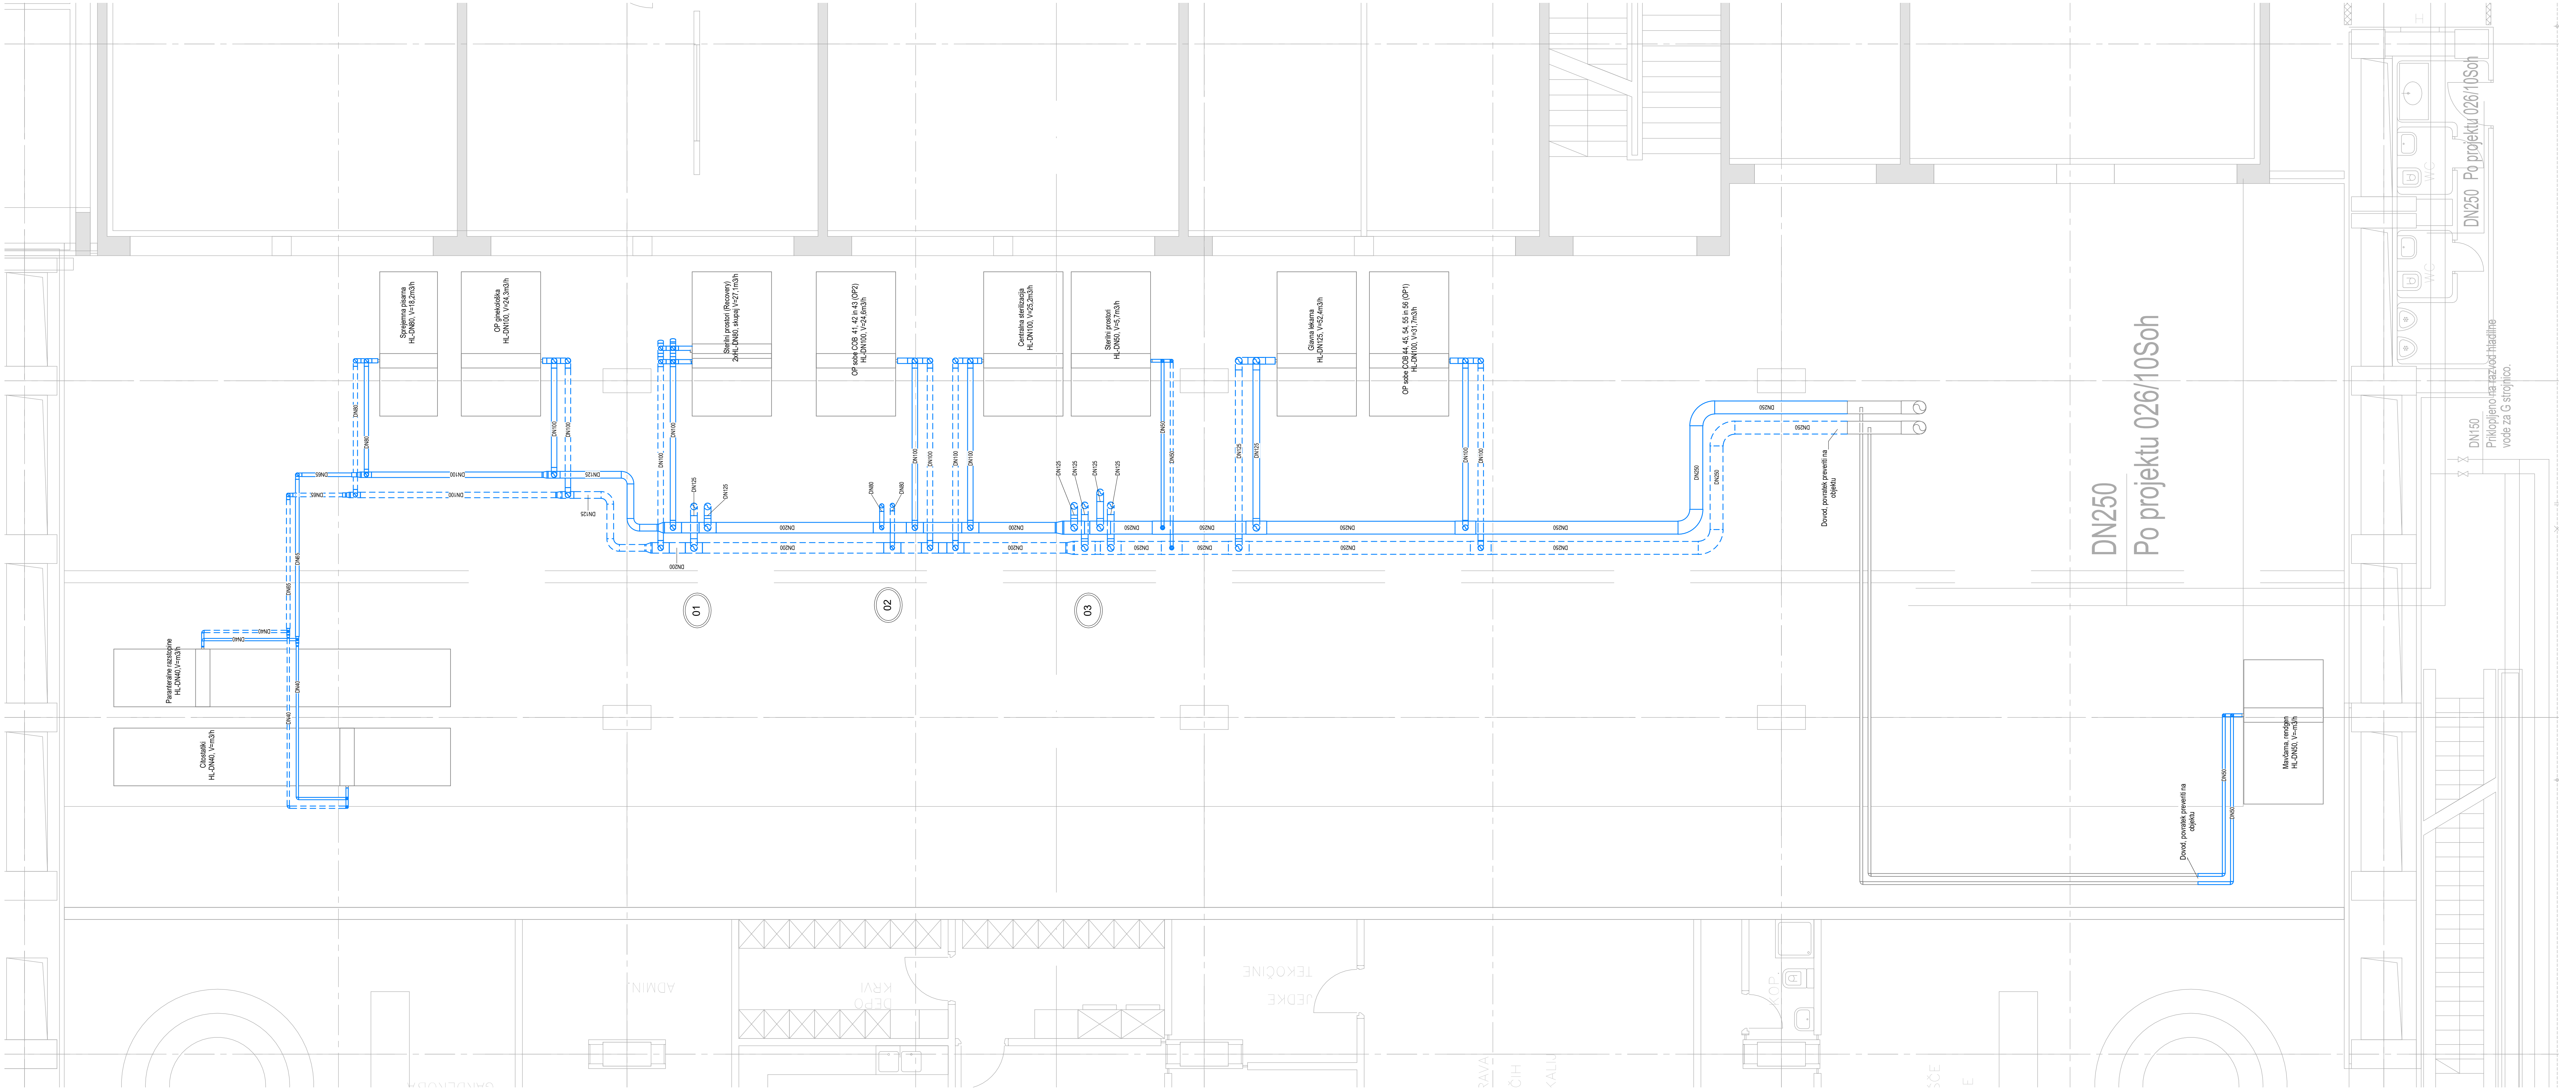

Biro360 inženjerska družba Biro 360 d.o.o. projektiranje in tehnično svetovanje, Slovenska cesta 56, 1000 Ljubljana		veljavna risba	
otčet		TLORIS 1.KLETI- KLIMA STROJNICA G	
REKONSTRUKCIJA HLAJENJA ZA OSREDNJO LOKACIJO UKC, LJUBLJANA		odgovorni projektant	Rudi GRAHEK, d.l.s.
		projektant	
4 -NAČRT S PODROČJA STROJNIŠTVA HLAJENJE		sprememba	
		št. risba račta	04/24-SH1
		vrsta projekta	PZI
		št. risba projekta	04/24-SH1
datum izdelave risbe		junij 2024	1 : 50
		št. risbe	12