


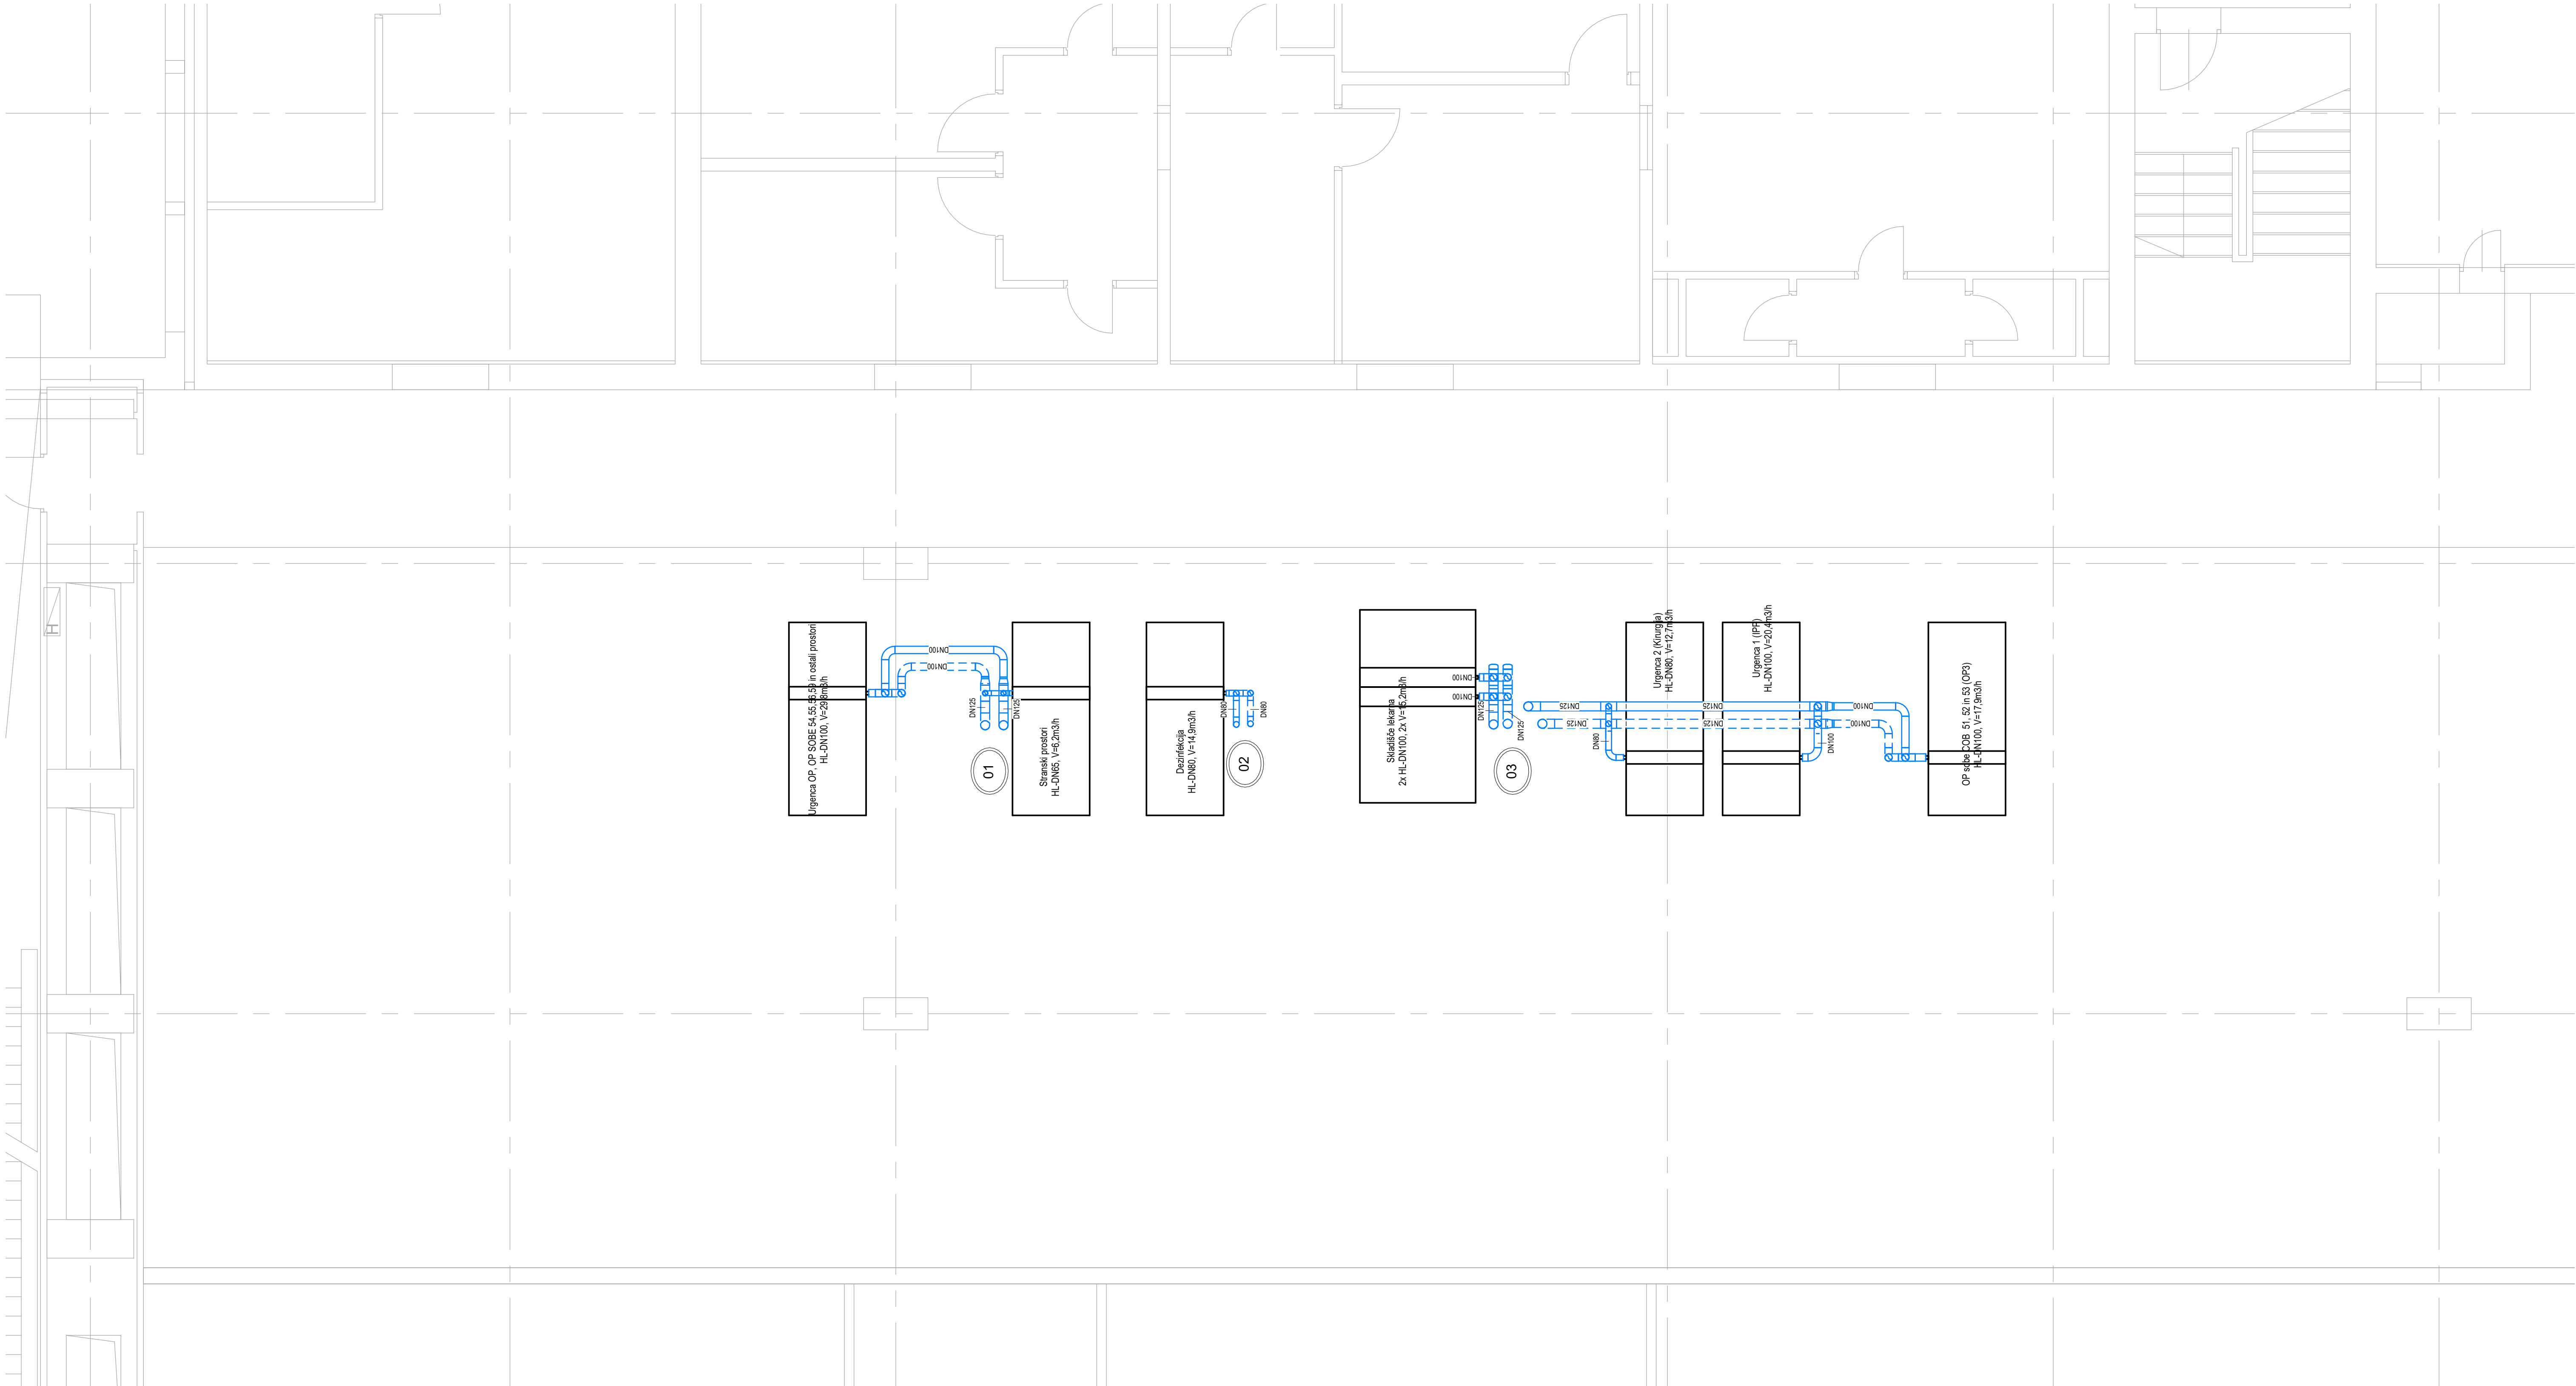

Biro 360 d.o.o.
projektiranje in tehnično svetovanje,
Slovenska cesta 58, 1000 Ljubljana

objekt
**REKONSTRUKCIJA HLAJENJA ZA
OSREDNJO LOKACIJO UKC, LJUBLJANA**

vrsta načrta
**4 - NAČRT S PODROČJA STROJNIŠTVA
HLAJENJE**

vsebinska risba

TLORIS 2.KLETI- KLIMA STROJNICA G

odgovorni
projektant
Rudi GRAHEK, d.l.s.

projektant

sprememba

število
načrta
04/24-Shi

število
projekta
04/24-Shi

datum
izdelave risbe
Junij 2024

vrsta
projekta
PZI

merilo
1 : 50

št. risbe
13