


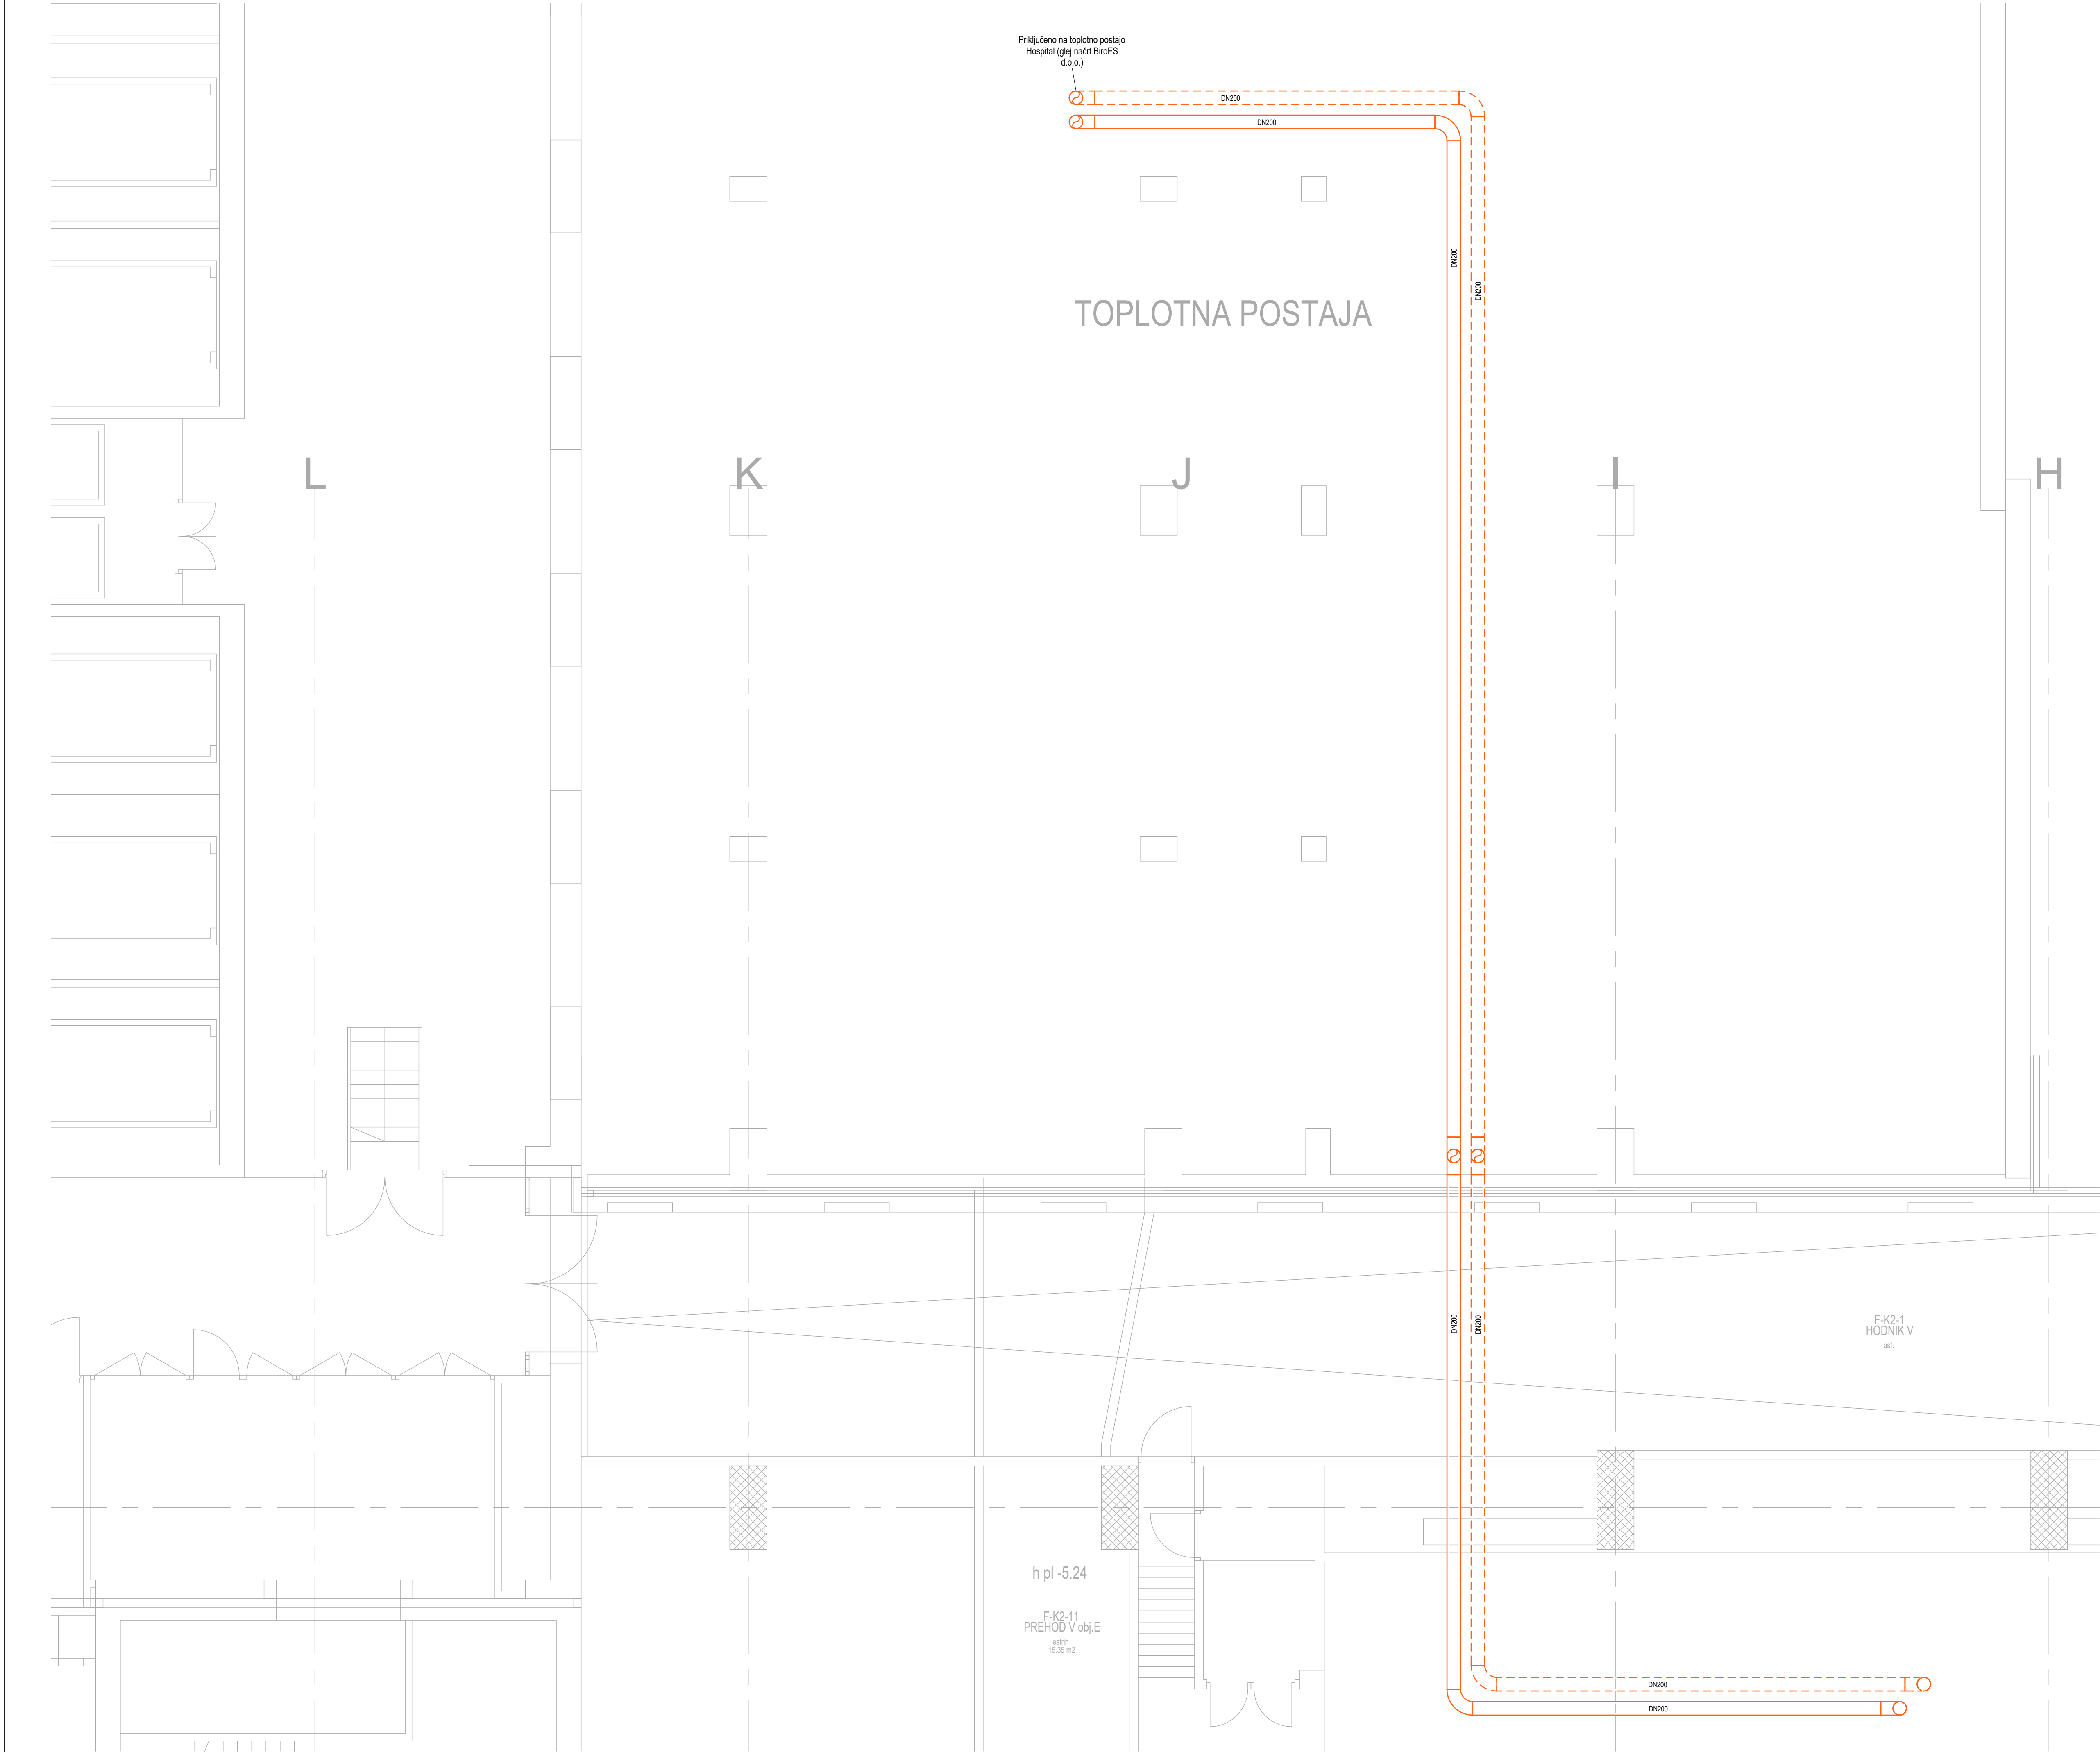

Biro 360 d.o.o., Ljubljana Biro 360 d.o.o. projektiranje in tehnično svetovanje, Slovenska cesta 58, 1000 Ljubljana		vsebinske risbe	
objekt		TLORIS 2.KLETI- TOPLOTNA POSTAJA F	
REKONSTRUKCIJA HLAJENJA ZA OSREDNJO LOKACIJO UKC, LJUBLJANA		odgovorni projektant	Rudi GRAHEK, d.l.s.
		projektant	
vrsta načrta		sprememba	
		Številka načrta	04/24-Shi
4 -NAČRT S PODROČJA STROJNIŠTVA HLAJENJE		Številka projekta	04/24-Shi
		datum izdelave risbe	Junij 2024
		vrsta projekta	PZI
		merilo	1 : 50
		št. risbe	04