


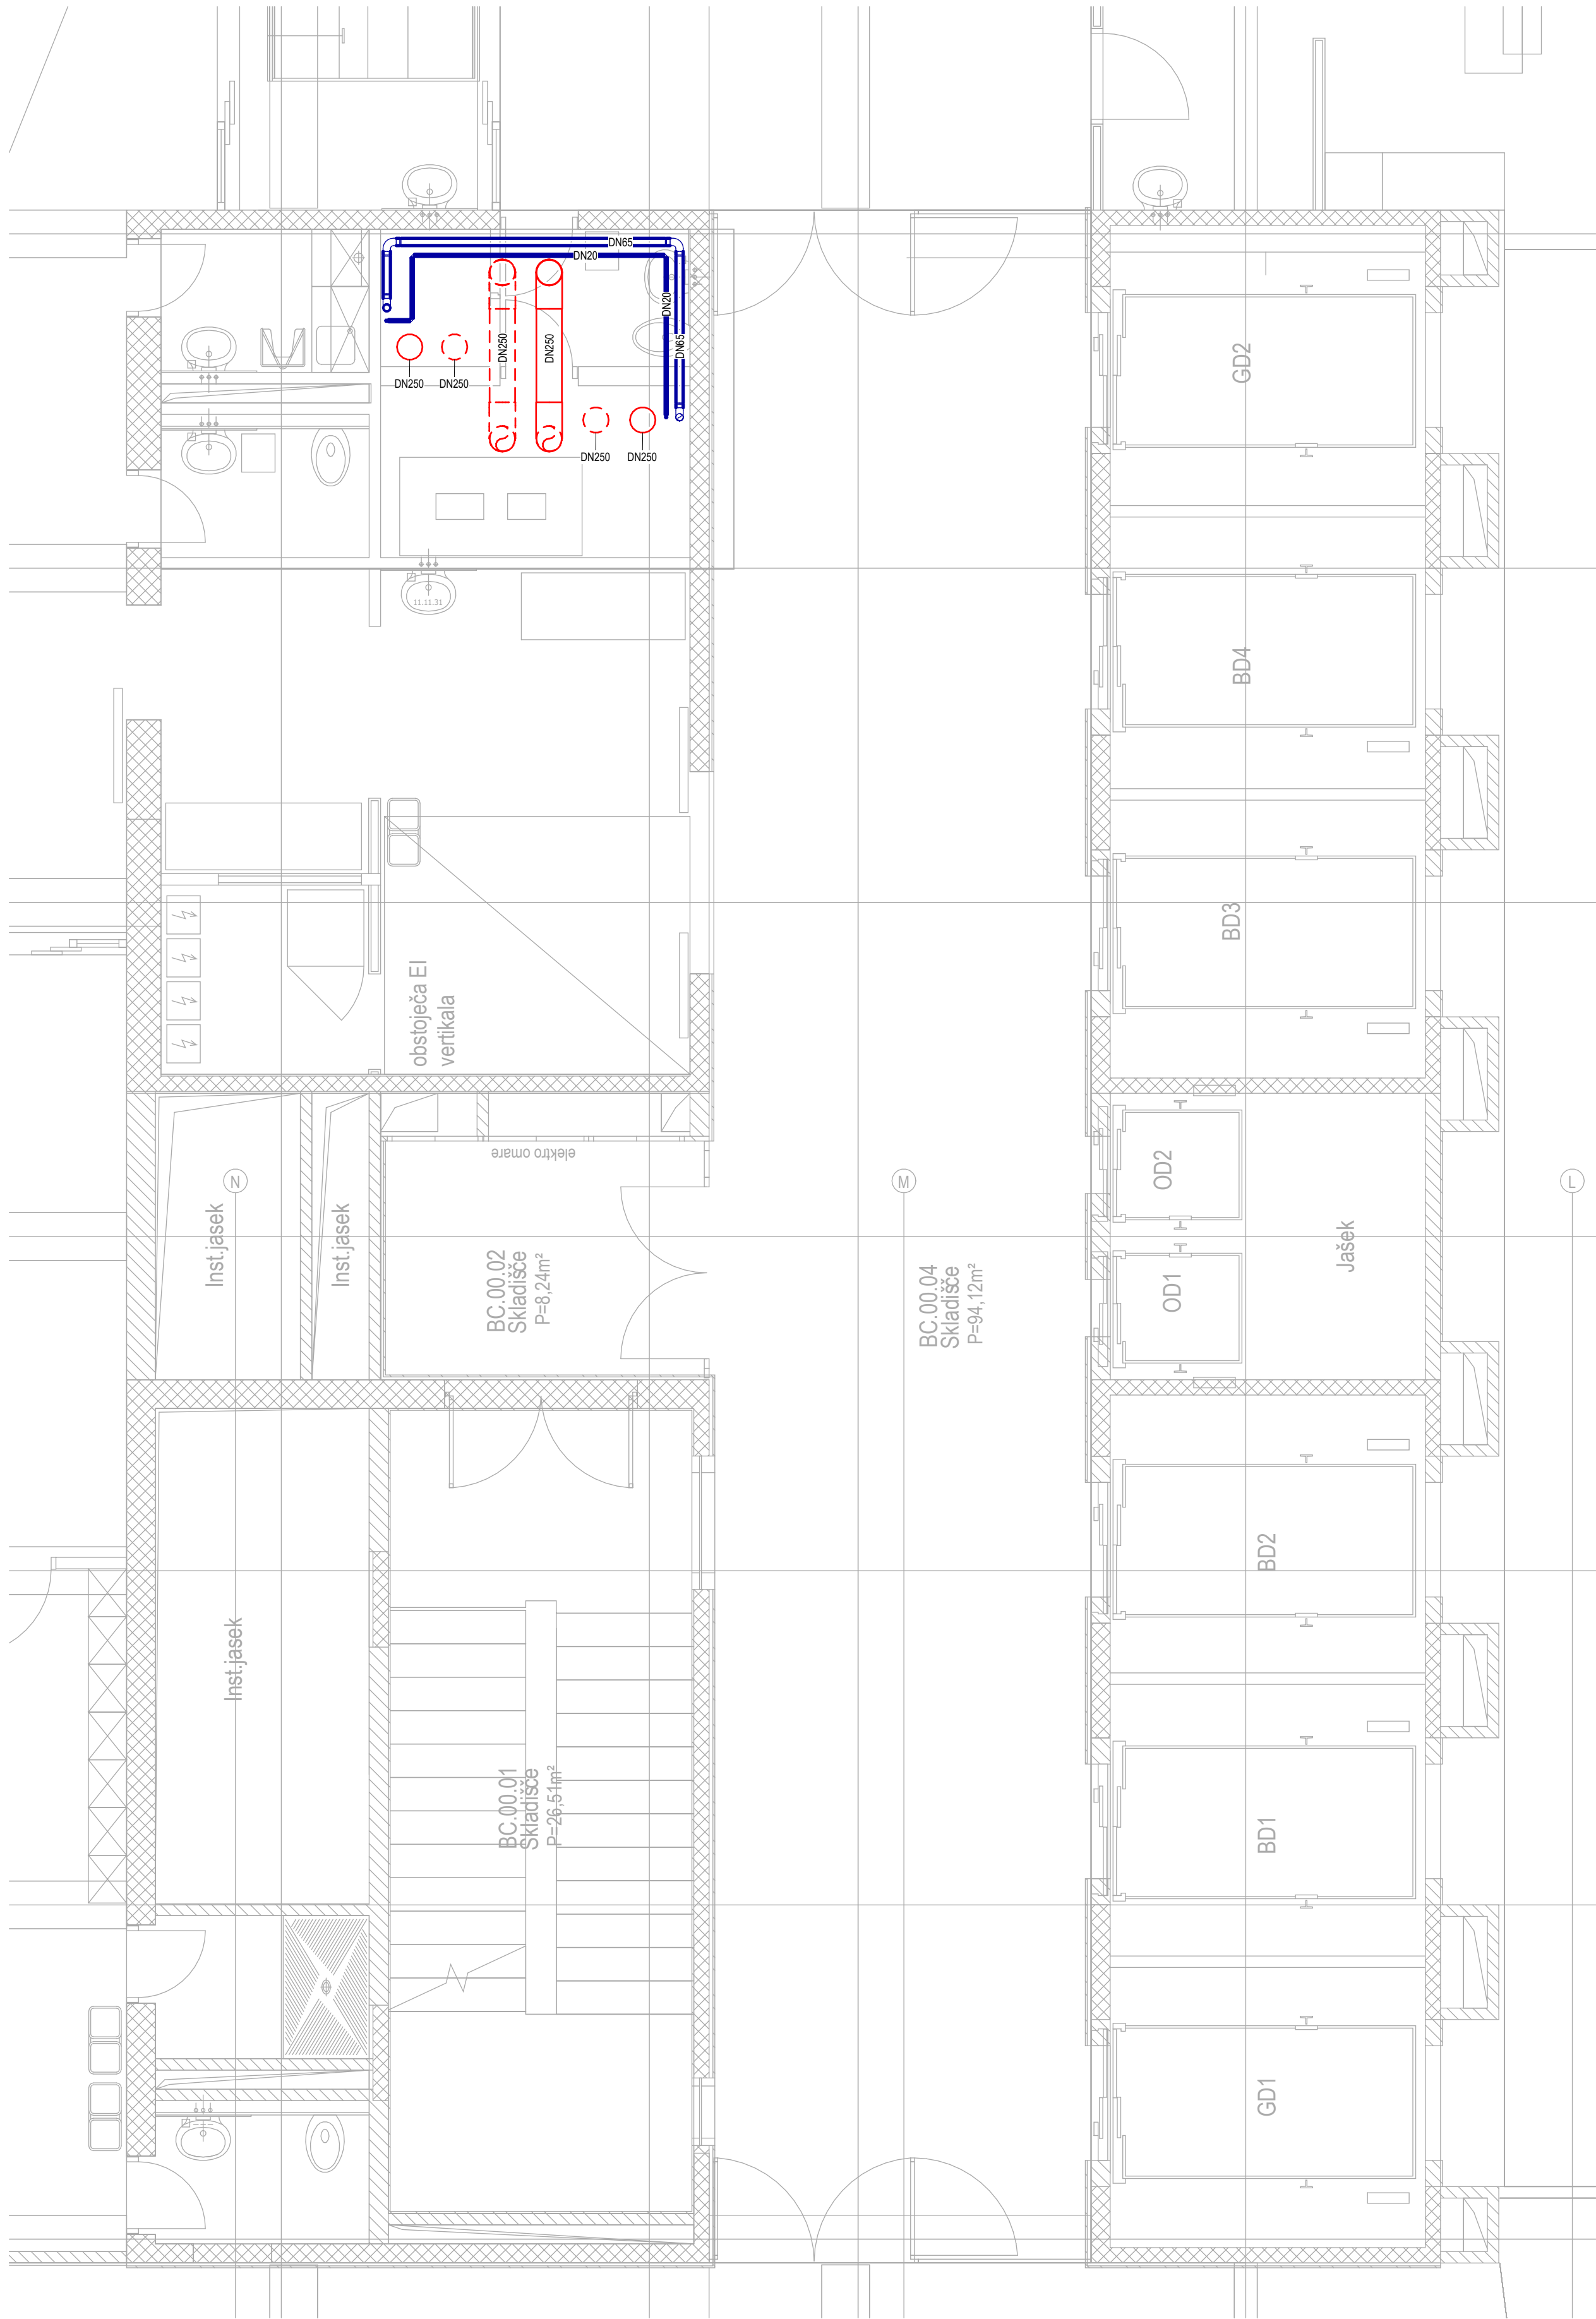

Biro360 d.o.o., Ljubljana Biro 360 d.o.o. projektiranje in tehnično svetovanje Slovenska cesta 58, 1000 Ljubljana		vsebina risbe	
objekt		TLORIS PRITLIČJA - HOSPITAL TRAKT B	
REKONSTRUKCIJA HLAJENJA ZA OSREDNJO LOKACIJO UKC, LJUBLJANA		odgovorni projektant	Rudi GRAHEK, d.i.s.
		projektant	
		spremenba	
vrsta načrta	števila načrta	04/24-Shl	vrsta projekta
	števila projekta	04/24-Shl	merilo
	datum izdelave risbe	junij 2024	št. risbe
4 -NAČRT S PODROČJA STROJNIŠTVA HLAJENJE		PZI	1 : 50
			07