
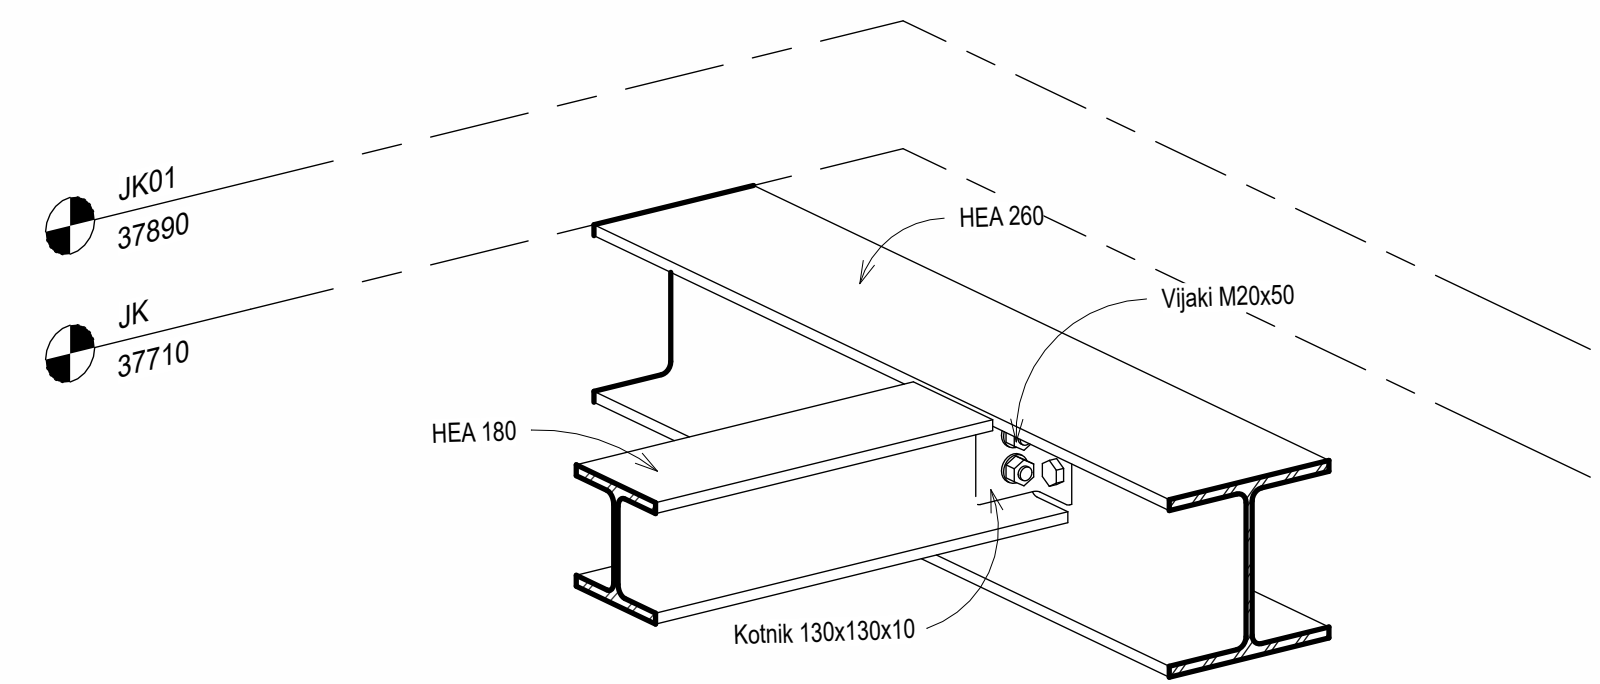
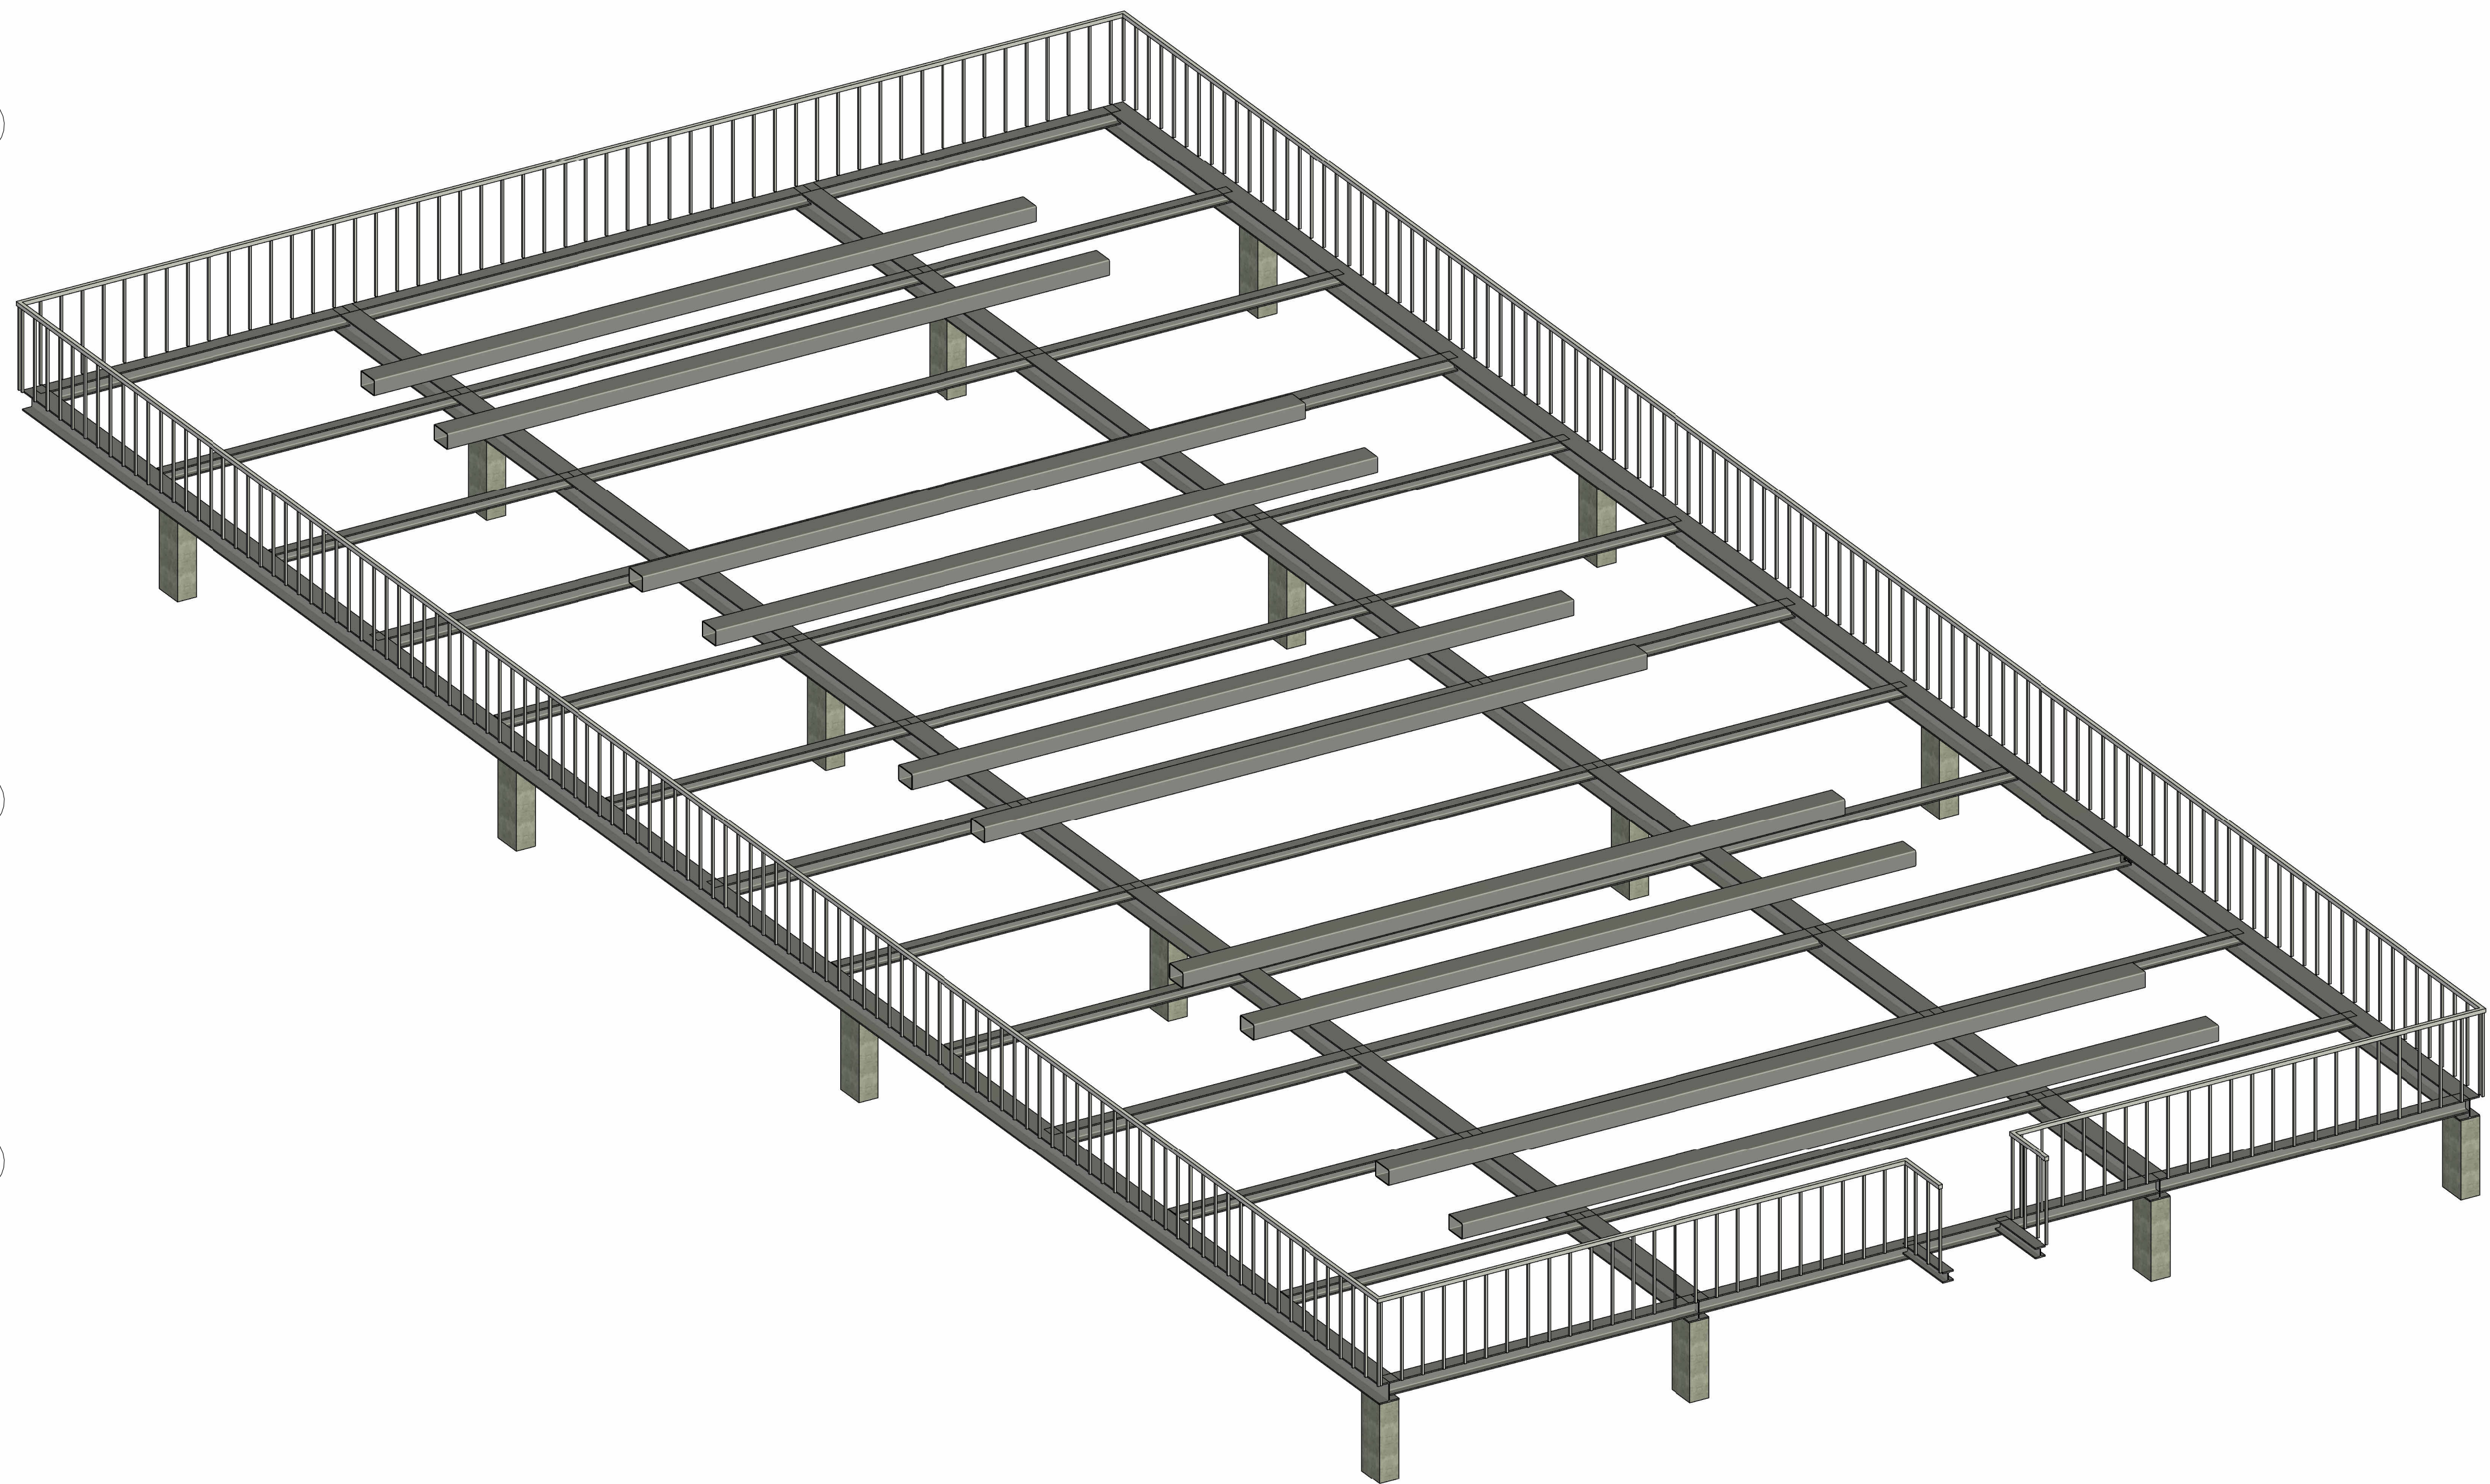


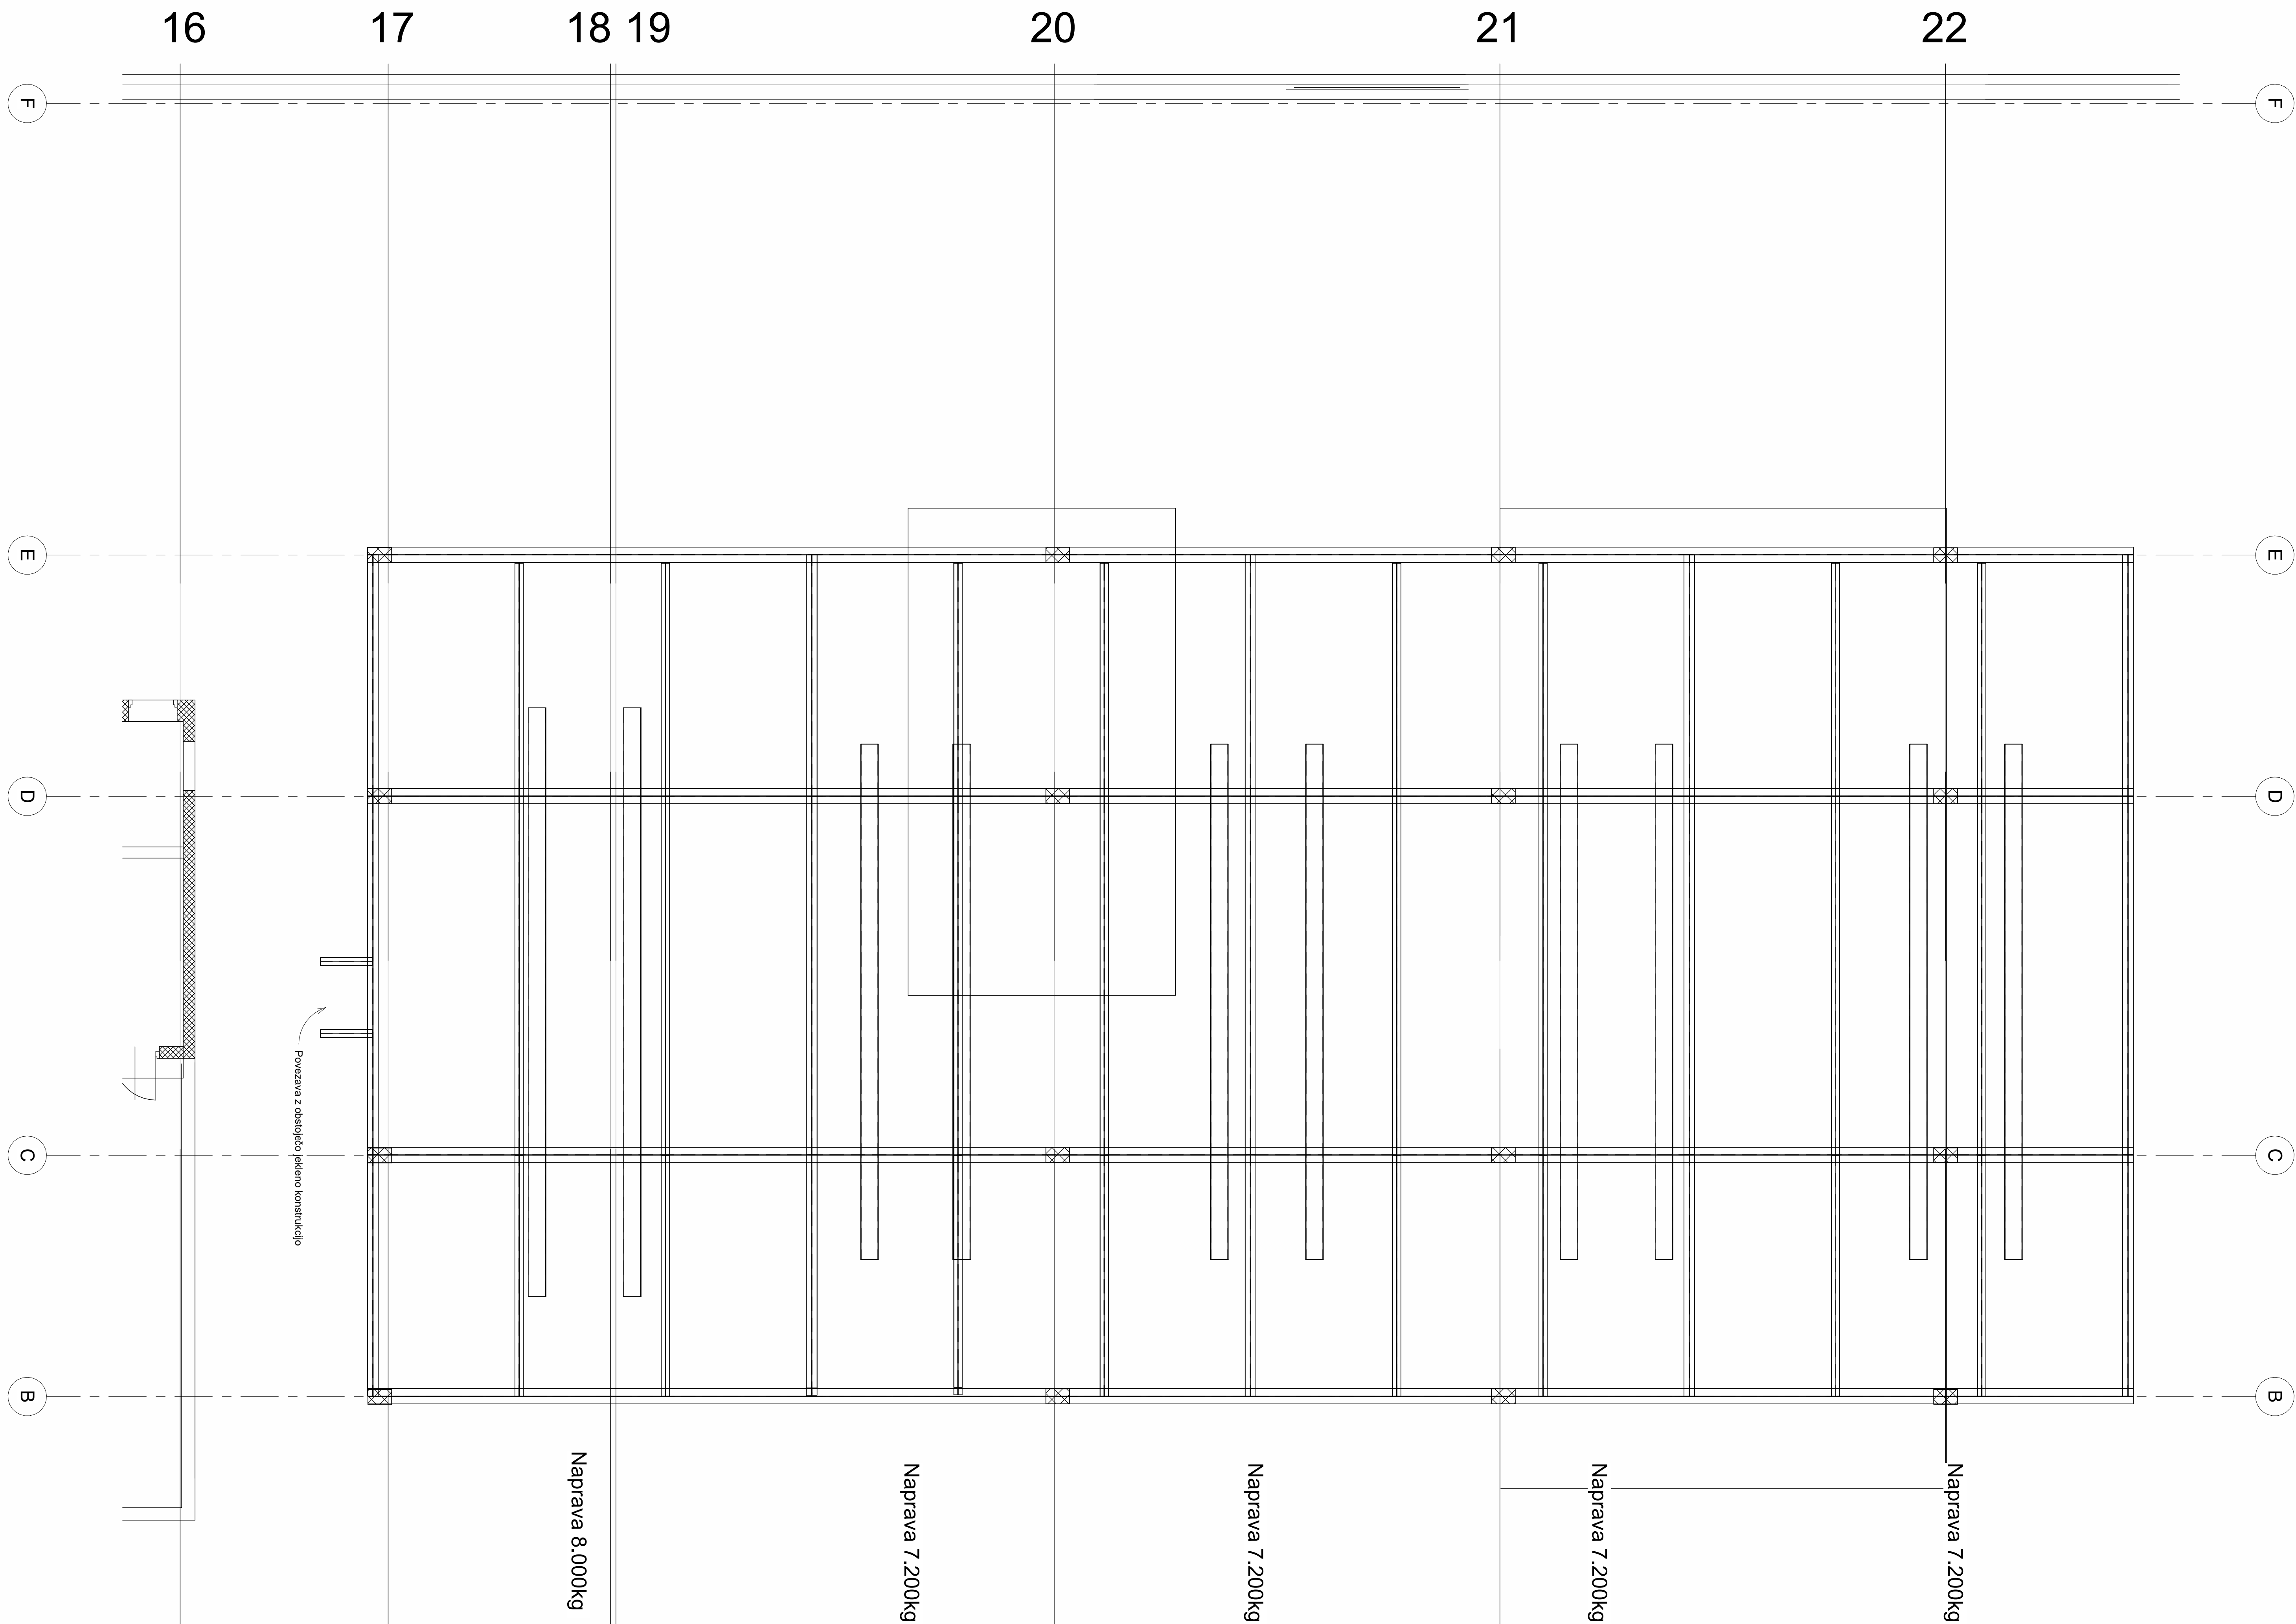

3 Spajanje jeklene konstrukcije

OPOMBA: Višino podesta uskladiš z višino cevnega razvoda.
Višinsko povezovo z obstoječim podestom uskladiš pri izvedbi.

 Biro 360 d.o.o. projeke inženiring in tehnično svetovanje Slovenska cesta 58, 1000 Ljubljana	vrednoti ribe	
	TLORIS STREHE- HOSPITAL- JEKLENA KONSTRUKCIJA	
izpolni	odgovorni projektant	Rudi GRAHEK, d.l.s.
	projektant	
vrednoti	izpolni	
	datum	junij 2024
4-NAČRT S PODROČJA STROJNIŠTVA HLAJENJE	vrsta projekta	PZI
	merilo	1 : 50
11		