



OBSTOJEČE

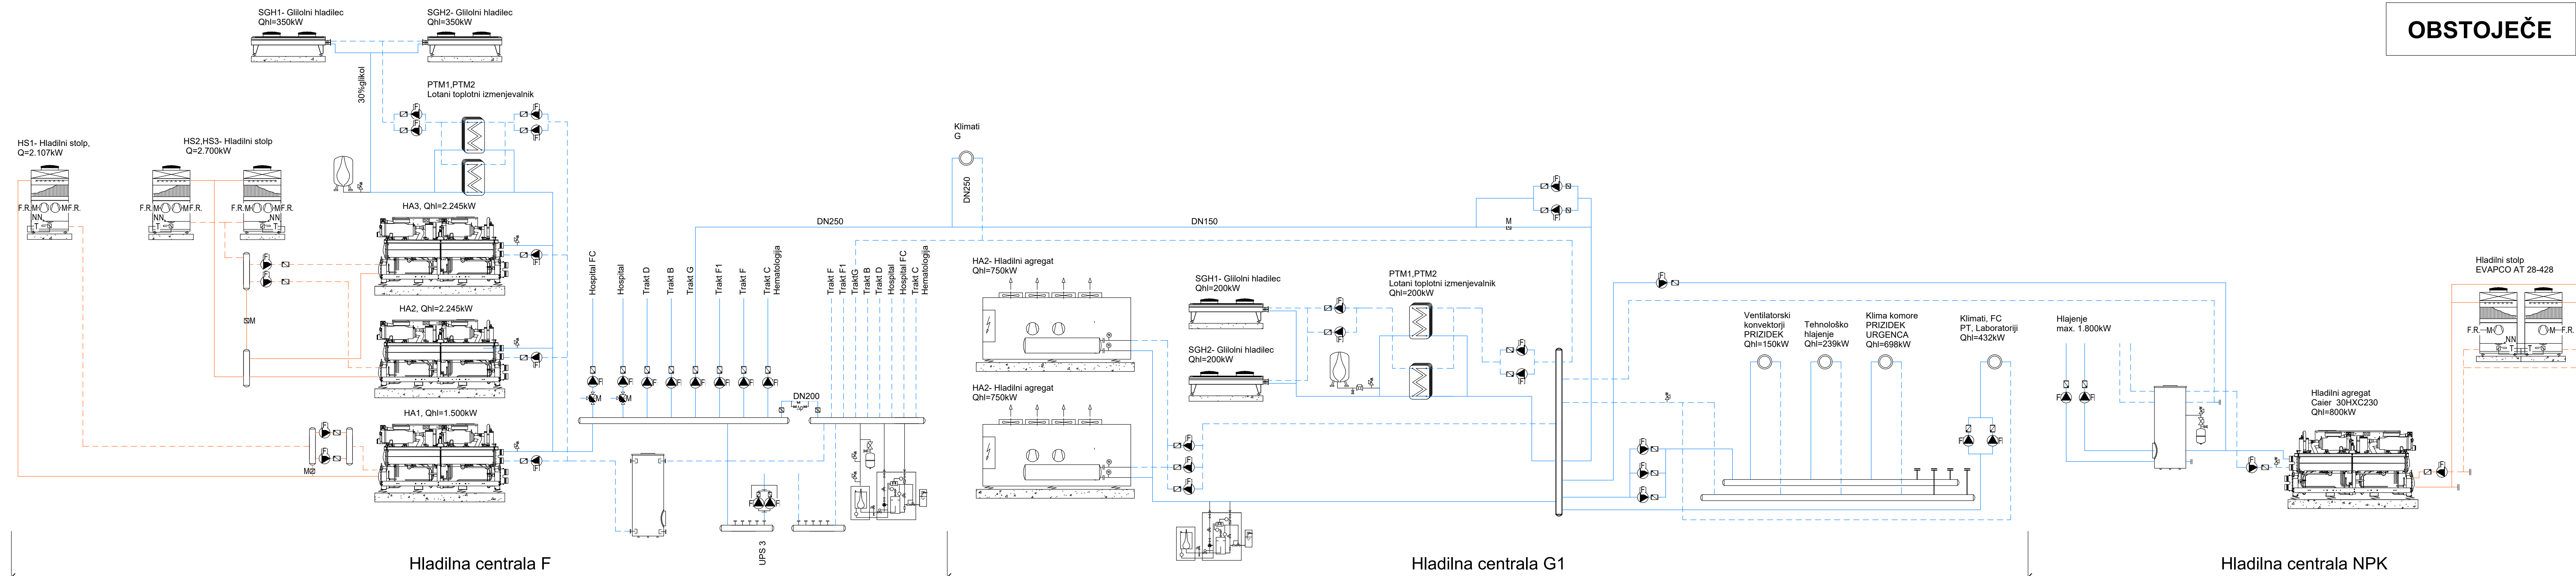

NOVO

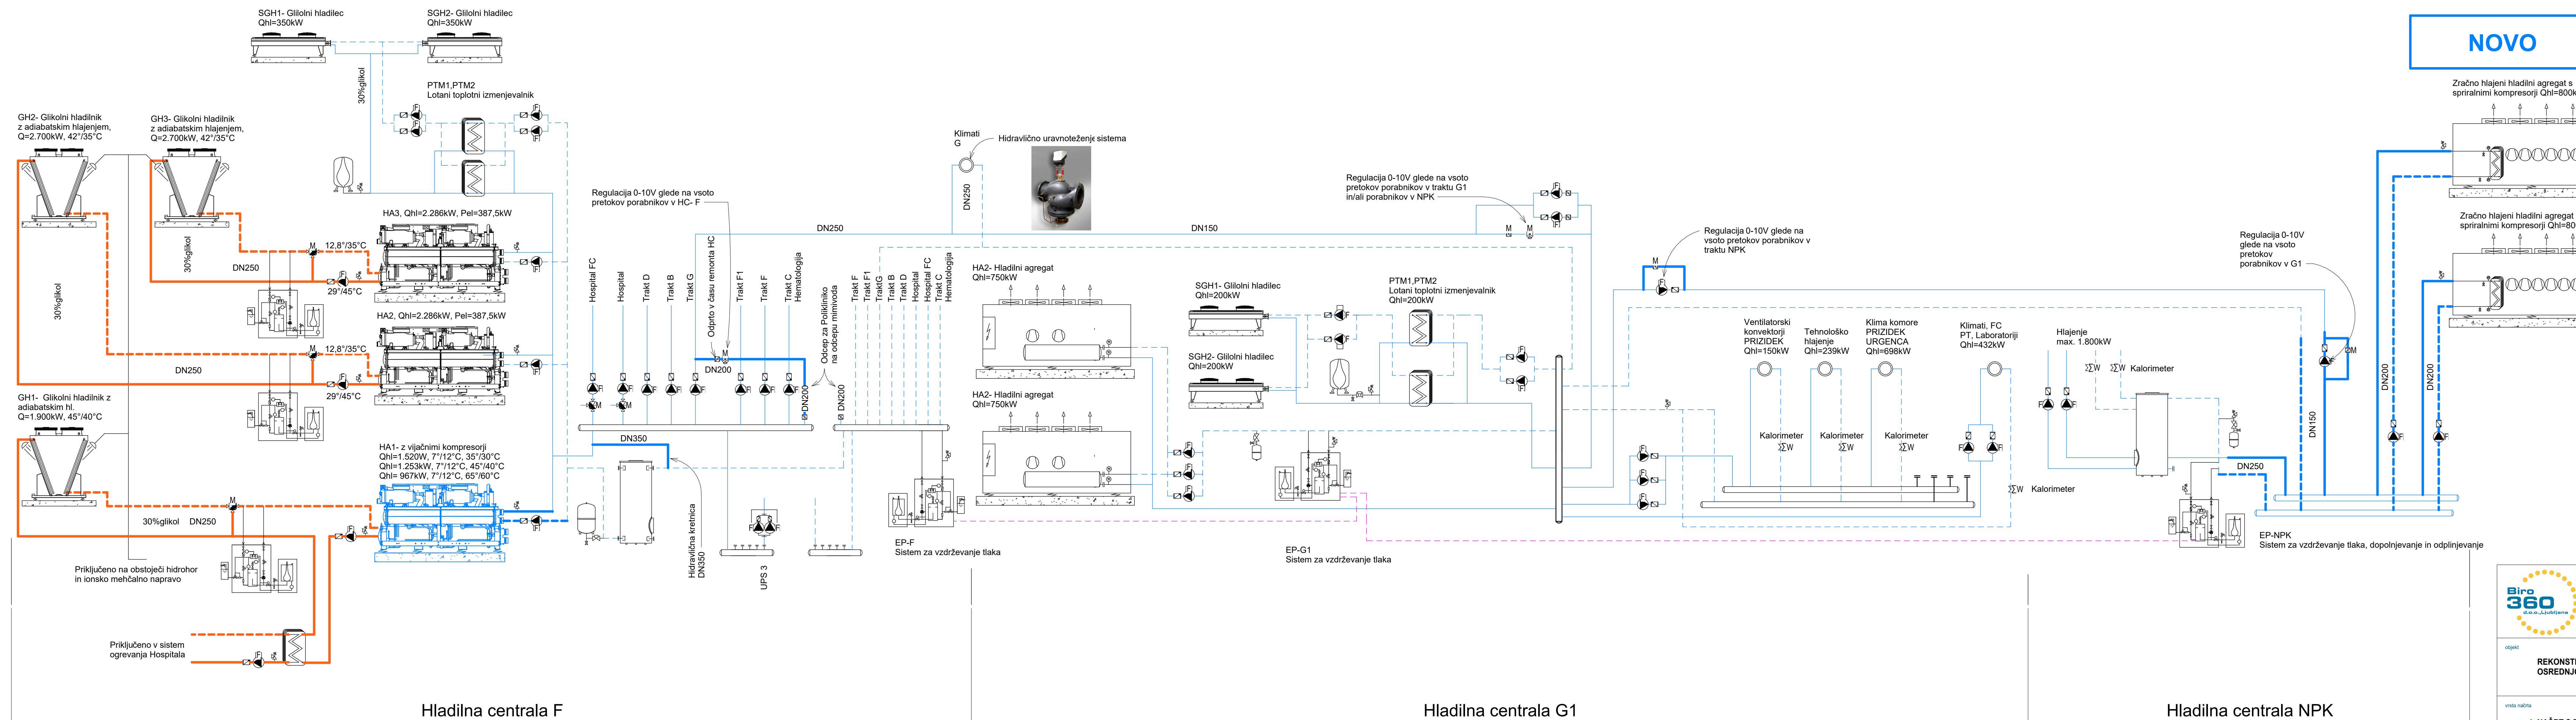

	Birco 360 d.o.o. projektiliranje in tehnično svetlovanje, Slovenska cesta 58, 1000 Ljubljana	vodilna roba GROBA SHEMA OBSTOJEČEGA IN NOVEGA SISTEMA HLAJENJA
objekt REKONSTRUKCIJA HLAJENJA ZA OSREDNJO LOKACIJO UKC, LJUBLJANA	odgovorni projektant Rudi GRAHEK, d.i.s. projektant	
vrsta račna 4-NAČRT S PODROČJA STROJNIŠTVA HLAJENJE	sprememba izvirna različica 04/24-Shi izvirna različica 04/24-Shi odgov. vodilne robe junji 2024	vrsta projekta PZI As indicated 02