



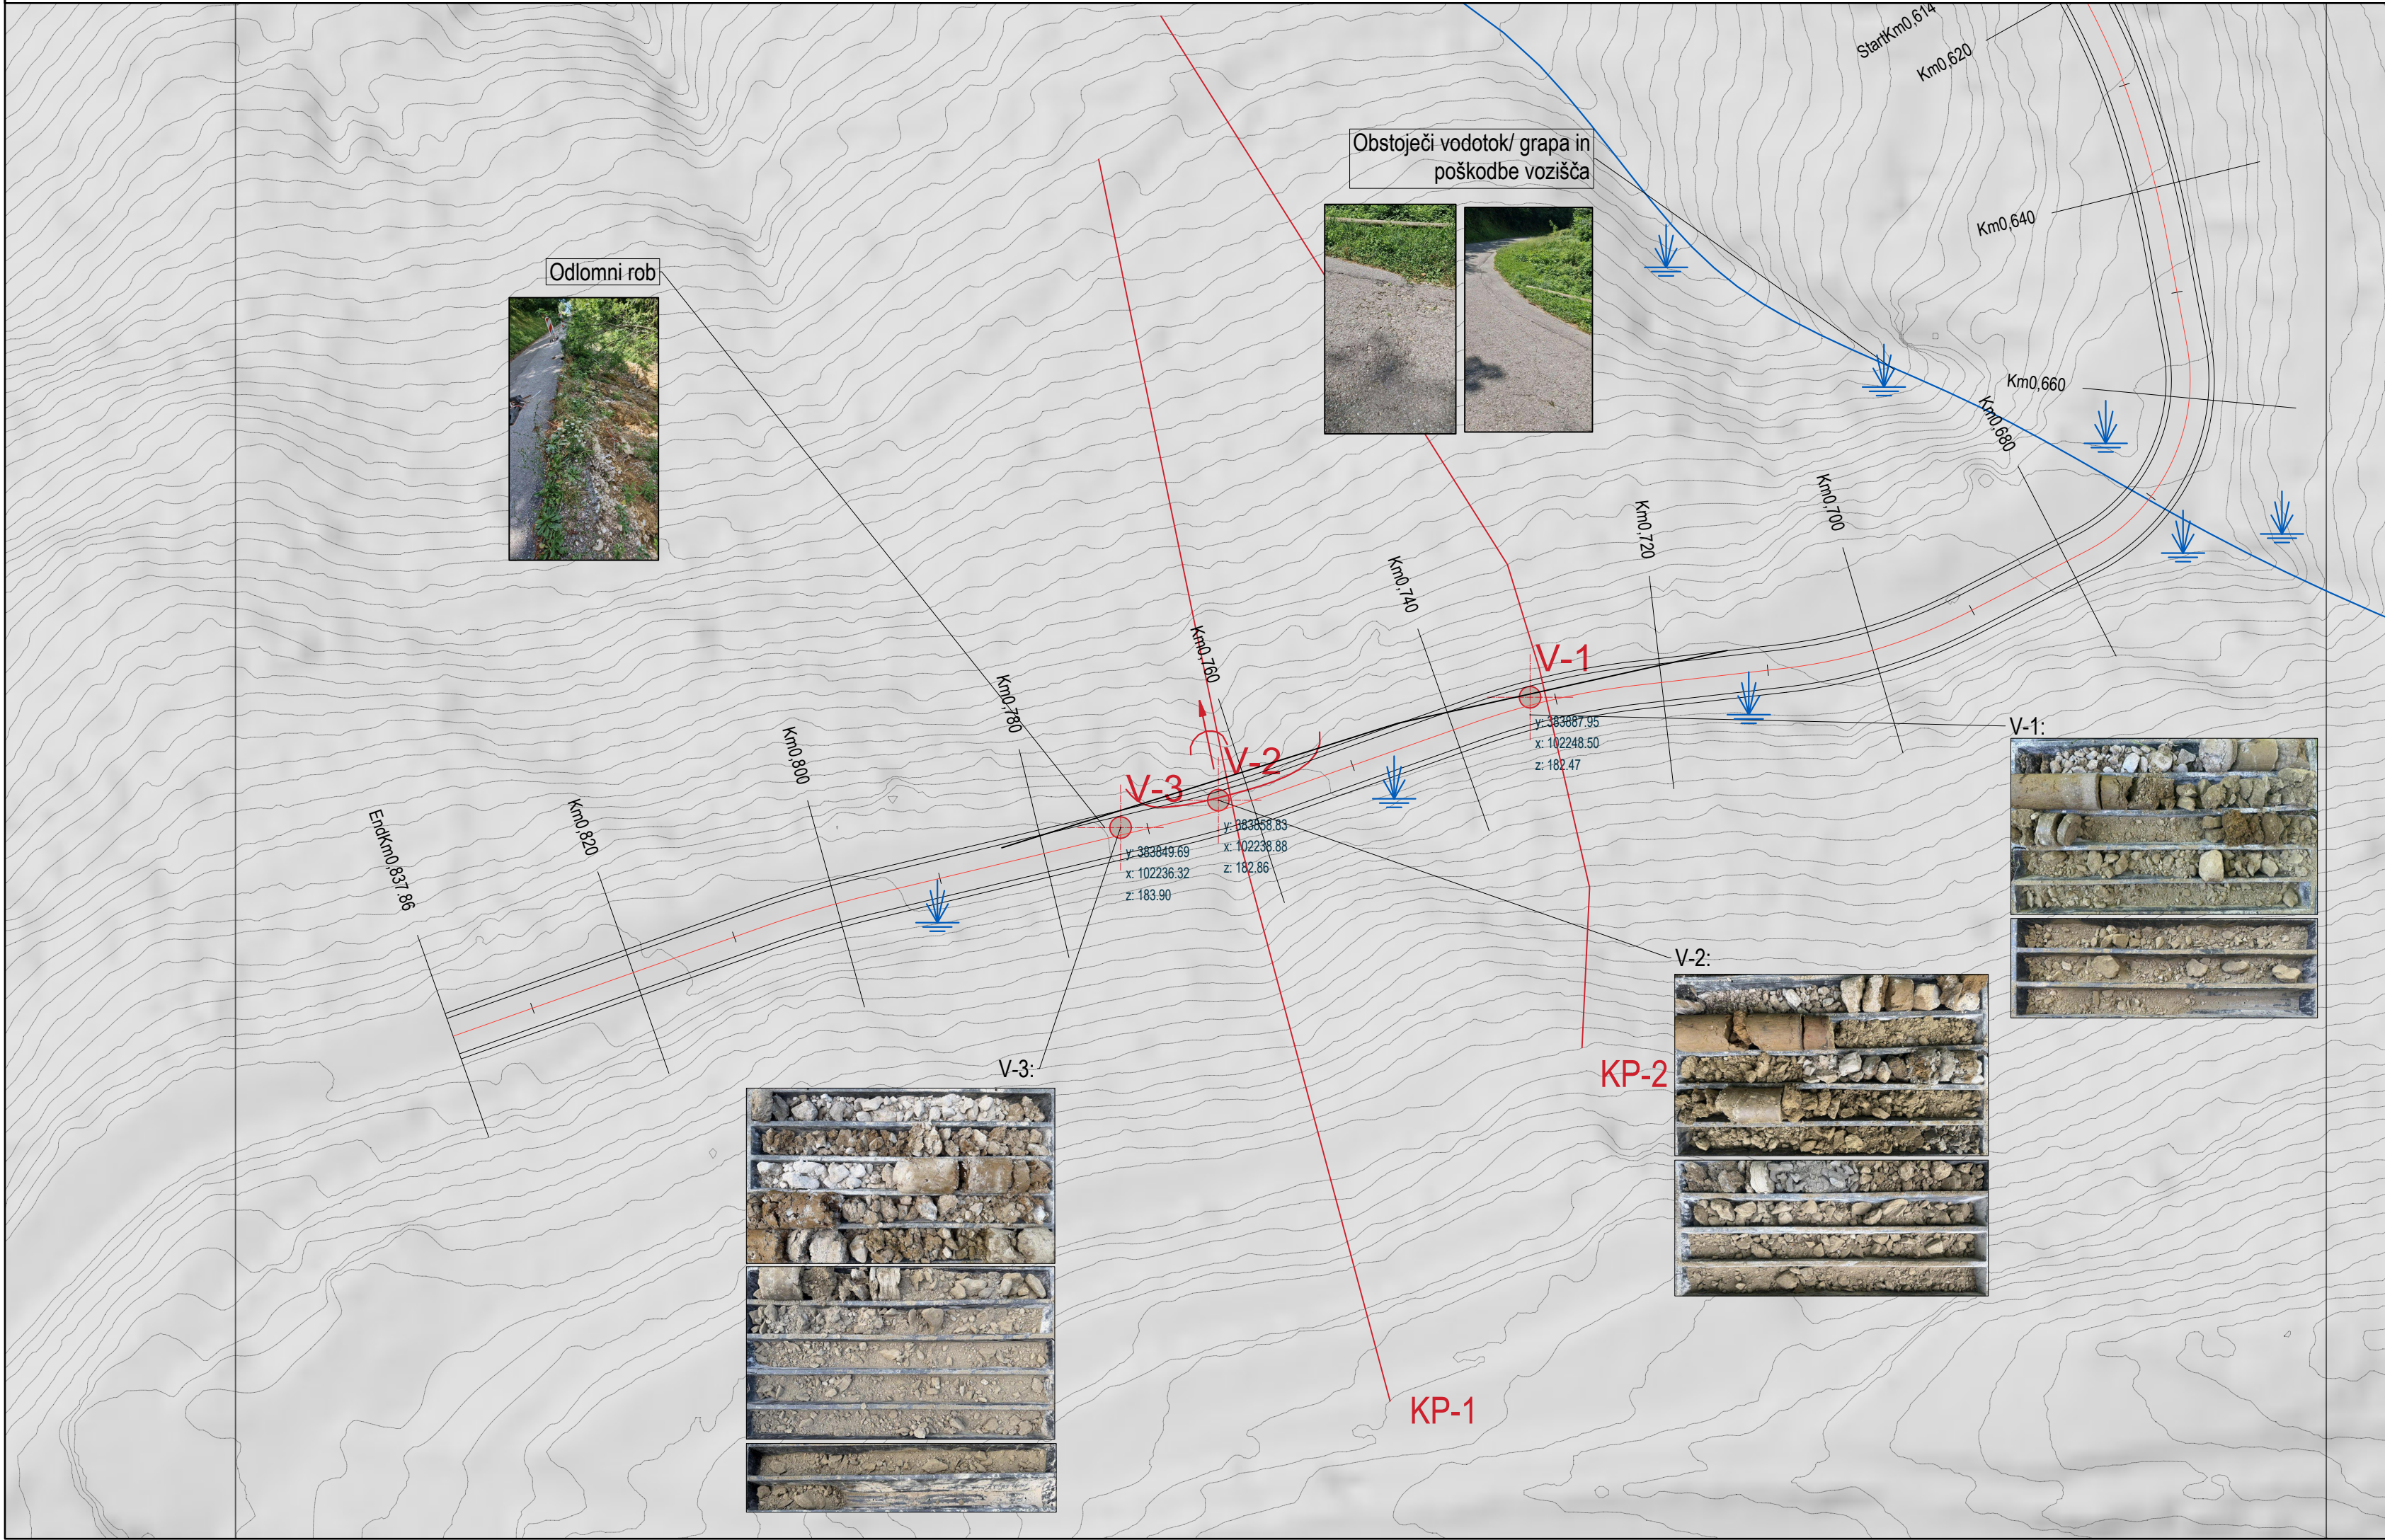

Izdelava projektne dokumentacije IZN za Sanacija JP 520931
Golo Brdo - Breg, PLAZ; ID 1467011 (Plaz 7, Breg pri Golem
Brdu)

01 PREGLEDNA SITUACIJA
Pregledna geološka situacija

merilo: 1 : 500

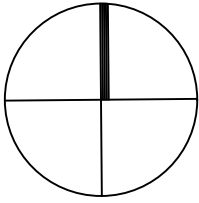

LEGENDA:

- odlomi rob, znaki plazenja, manjši plazovi
- smer plazenja
- geološka meja
- V-1
sondažna vrtina
- razpoke/ posedanje cestišča
- močila



OBČINA BRDA, TRG 25. MAJA 2, 5212
DOBROVO V BRDIH

AC&P inženirski biro d.o.o.
podjetje za geotehniko, infrastrukturo in raziskave
tovarniška c. 26, 5270 ajdovščina | +386(0)5 8500740 | info@acap.si



vodja projekta:	DAMJAN RUSTJA, mag.inž.geol.	IZS RG 0238
pooblaščen inženir:	DAMJAN RUSTJA, mag.inž.geol.	IZS RG 0238
izdelal:	LARA ANŽIČ, mag.inž.geotehnol.	
investitor:	Občina Brda, Trg 25. maja 2, 5212 Dobrovo v Brdih	
vrsta projekta:	IZN	
vrsta načrta:	20.1 Geološko geomehanski elaborat	
naziv objekta:	Izdelava projektne dokumentacije IZN za Sanacija JP 520931 Golo Brdo - Breg, PLAZ; ID 1467011 (Plaz 7, Breg pri Golem Brdu)	
vsebina risbe:	01 PREGLEDNA SITUACIJA Pregledna geološka situacija	

datum:	št. projekta:	št. načrta:	merilo:	št. risbe:
07.2026	079-26	079-26-201	1 : 500	G.001