
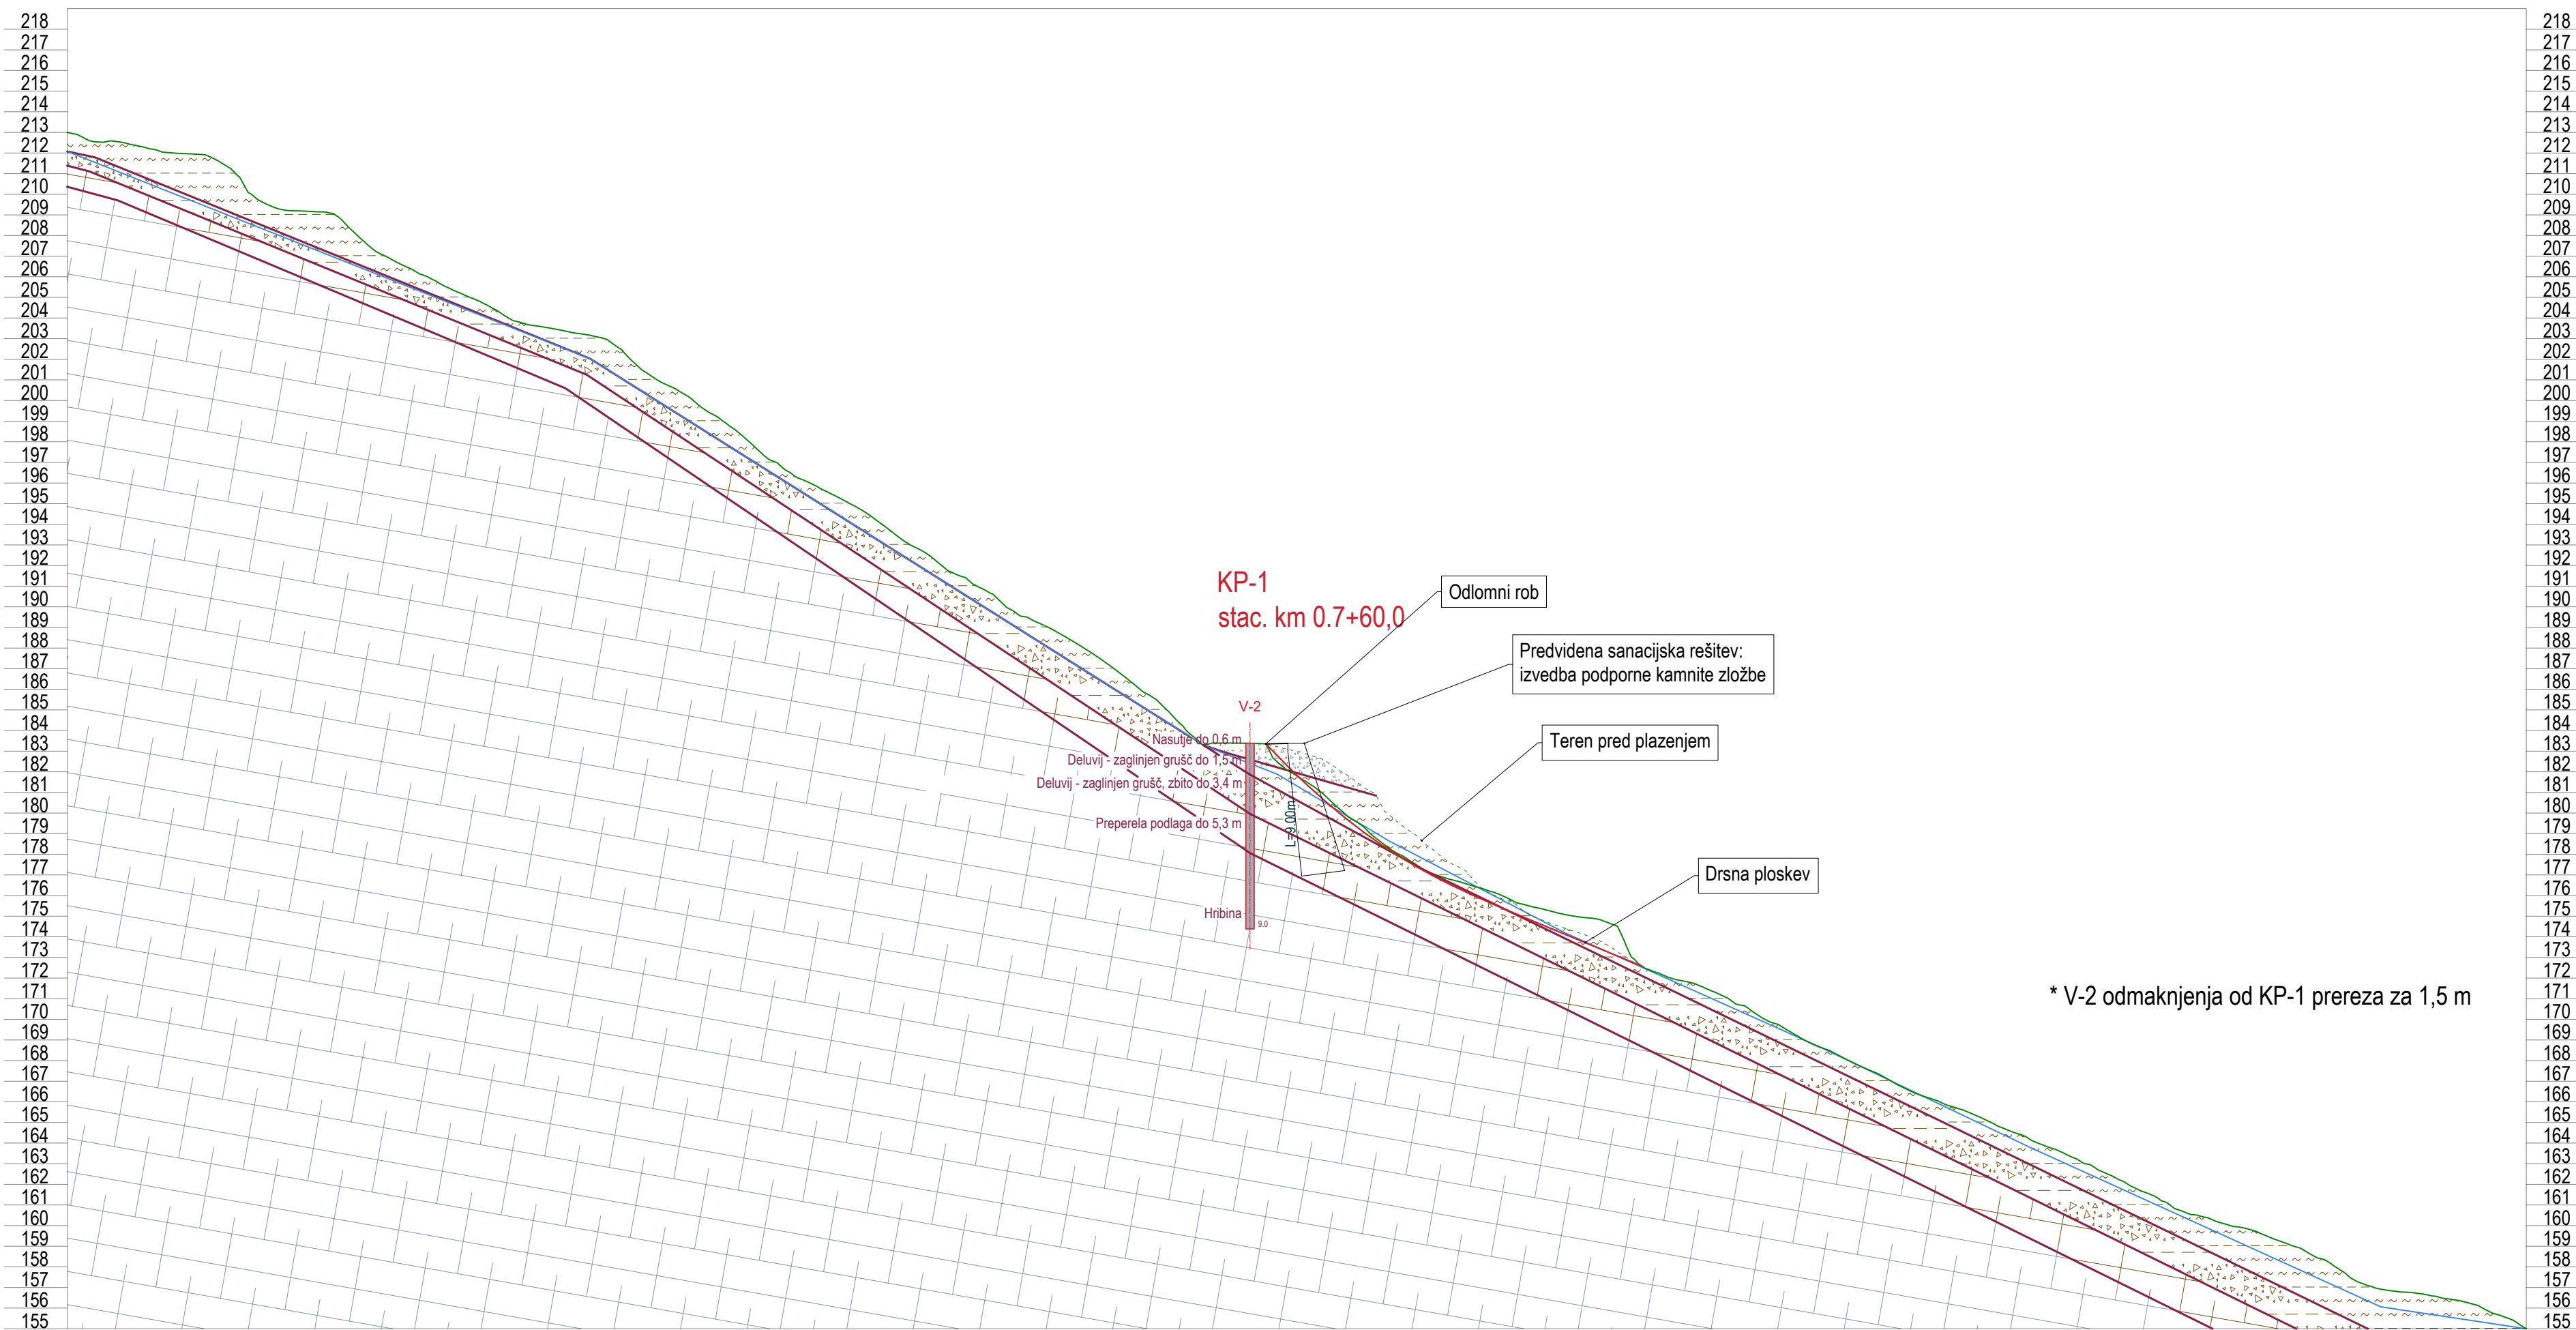


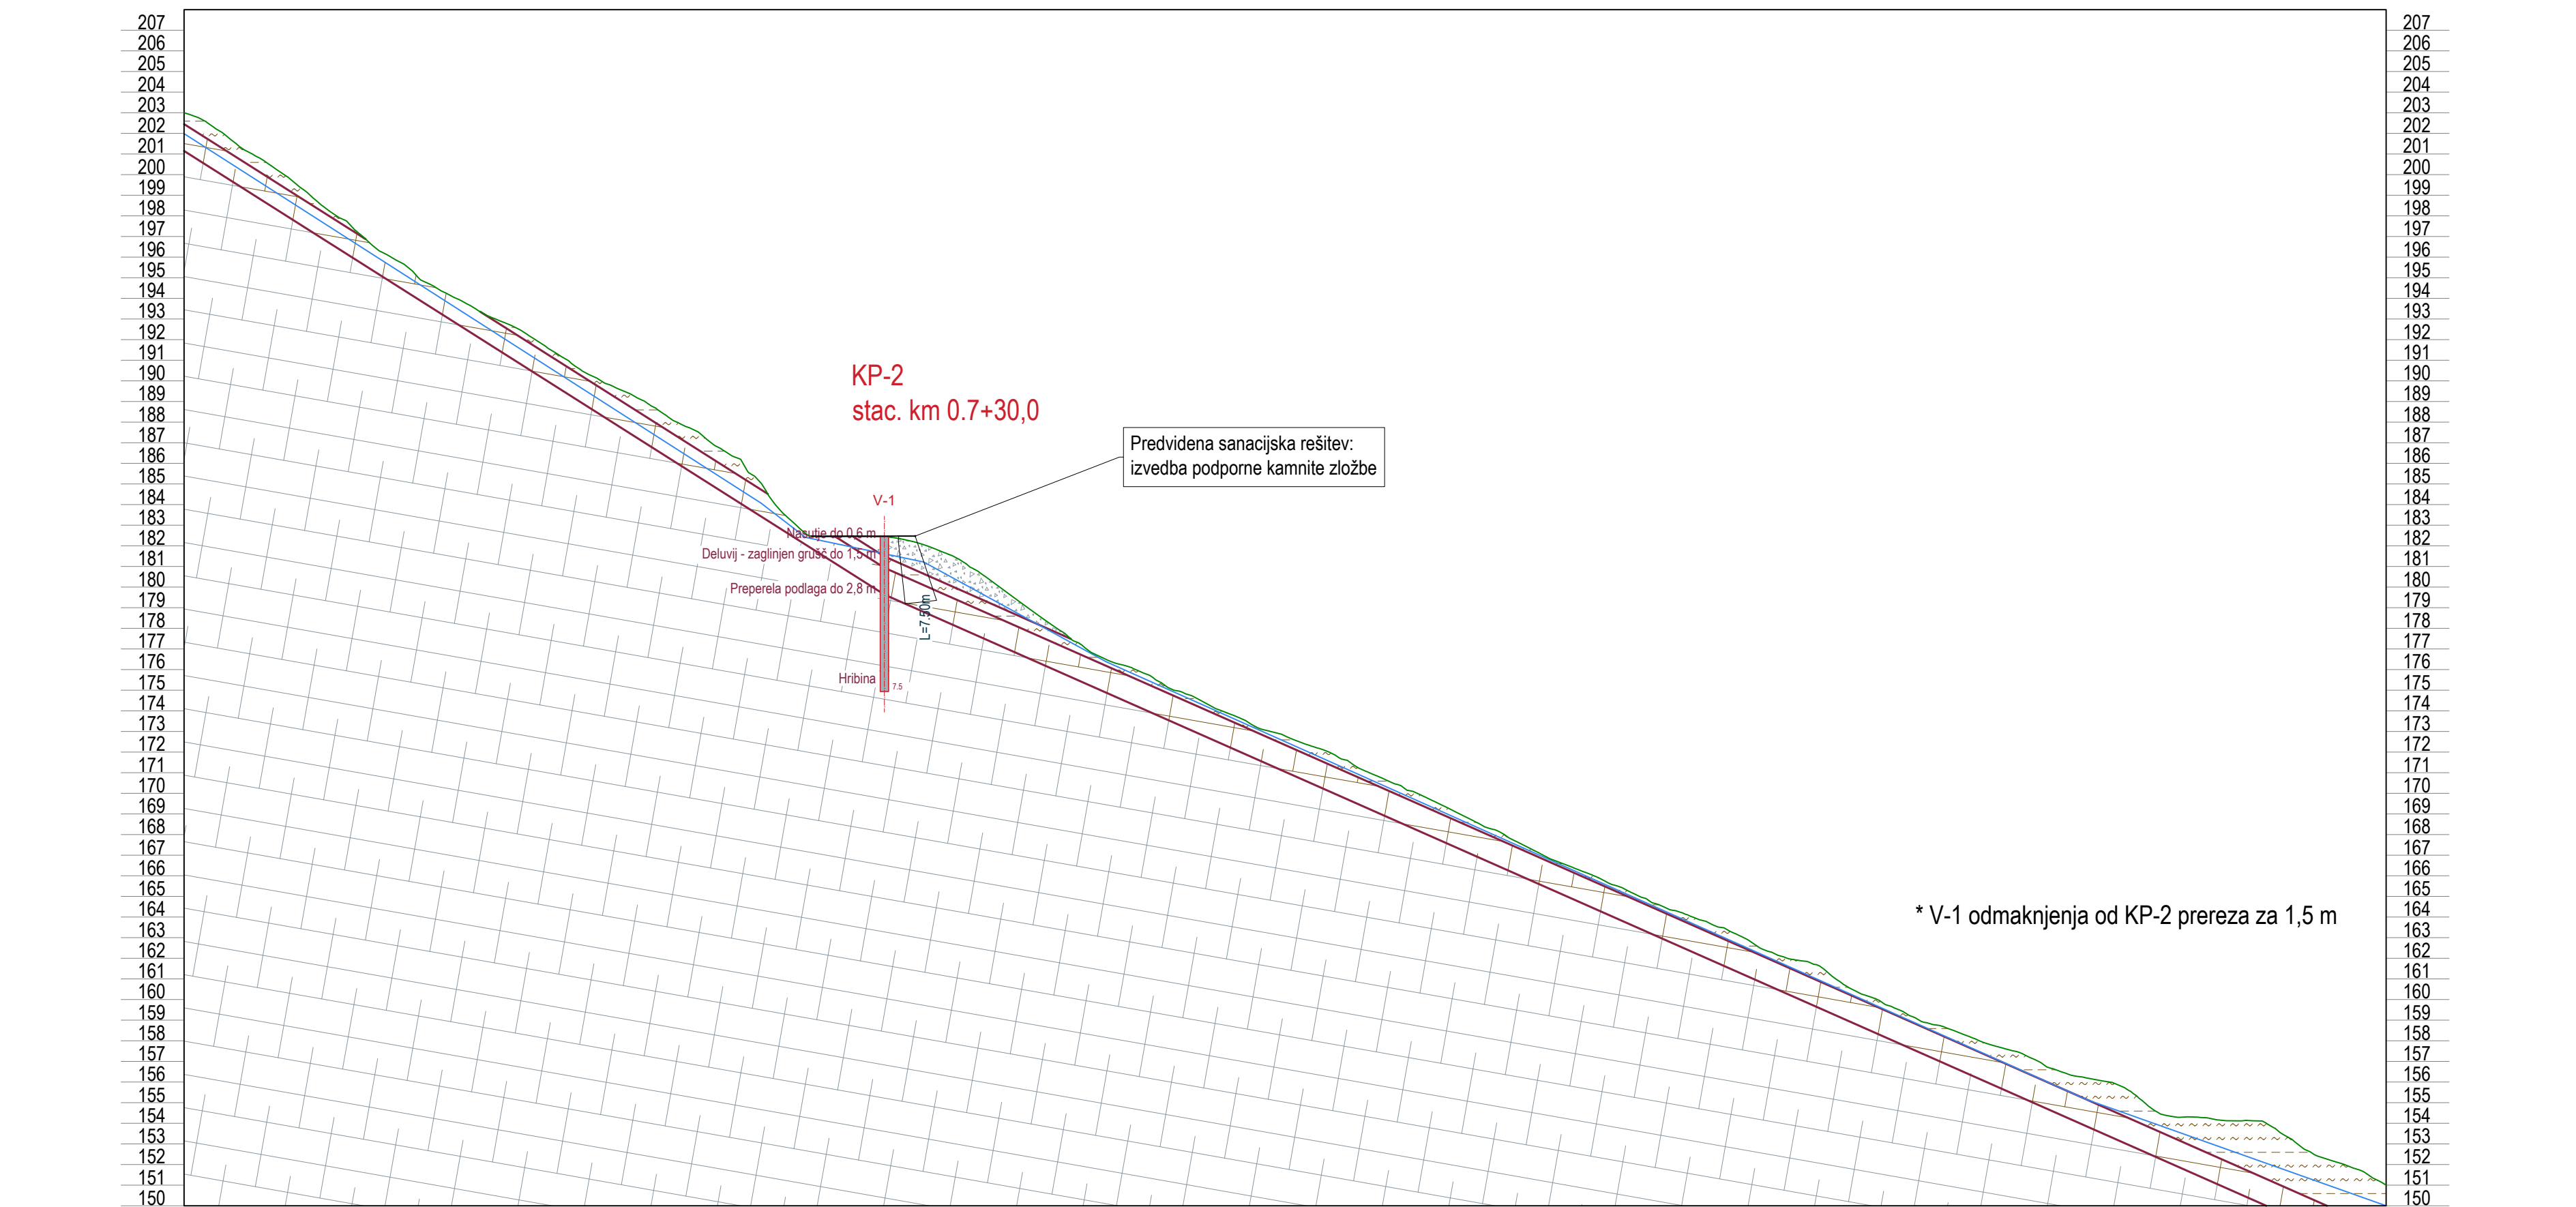

Izdelava projektne dokumentacije IZN za Sanacija JP 520931 Golo Brdo - Breg, PLAZ; ID 1467011 (Plaz 7, Breg pri Golem Brdu)

32 PREČNI PREREZI
Karakteristični geološki prečni prerezi

merilo: 1 : 250

LEGENDA:

- Nasutje
- Deluvij - zaglinjen grušč, CIGr
- Deluvij - zaglinjen grušč (zbito), CIGr
- Preperela podlaga
- Kompaktna hribina (dolomit)
- Gladina podzemne vode



OBČINA BRDA, TRG 25. MAJA 2, 5212 DOBROVO V BRDIH

AC&P inženirski biro d.o.o.
podjetje za geotehniko, infrastrukturo in raziskave
tovarniška c. 26, 5270 Ajdovščina | +386(0)5 8500740 | info@acap.si



vodja projekta:	DAMJAN RUSTJA, mag.inž.geol.	IZS RG 0238
pooblaščen inženir:	DAMJAN RUSTJA, mag.inž.geol.	IZS RG 0238
izdelal:	LARA ANŽIČ, mag.inž.geotchnol.	
investitor:	Občina Brda, Trg 25. maja 2, 5212 Dobrovo v Brdih	
vrsta projekta:	IZN	
vrsta načrta:	20.1 Geološko geomehanski elaborat	
naziv objekta:	Izdelava projektne dokumentacije IZN za Sanacija JP 520931 Golo Brdo - Breg, PLAZ; ID 1467011 (Plaz 7, Breg pri Golem Brdu)	
vsebina risbe:	32 PREČNI PREREZI Karakteristični geološki prečni prerezi	
datum:	št. projekta:	št. načrta:
07.2026	079-26	079-26-201
	merilo:	št. risbe:
	1 : 250	G.032