

PRILOGA 1C

NASLOVNA STRAN NAČRTA
Elaborat

20.2 Katastrski elaborat

PODATKI O GRADNJI

naziv gradnje	Izdelava projektne dokumentacije IZN za Sanacija JP 520931 Golo Brdo - Breg, PLAZ; ID 1467011 (Plaz 7, Breg pri Golem Brdu), Občina Brda
kratek opis gradnje	
VRSTE GRADNJE	☒ NOVOGRADNJA - NOVOZGRAJEN OBJEKT
označiti vse ustrezne vrste gradnje	☐ NOVOGRADNJA - PRIZIDAVA
	☒ REKONSTRUKCIJA
	☐ SPREMEMBA NAMEBNOSTI
	☐ ODSTRANITEV CELOTNEGA OBJEKTA
	☐ LEGALIZACIJA
	☐ MANJŠA REKONSTRUKCIJA

PODATKI O PROJEKTNi DOKUMENTACIJI

vrsta dokumentacije	IZN
številka projekta	079-26


PODATKI O NAČRTU

strokovno področje načrta	Elaborat
naziv načrta	20.2 Katastrski elaborat
številka načrta	079-26-202
datum izdelave	julij 2026
datum spremembe	

PODATKI O PROJEKTANTU NAČRTA

projektant načrta (naziv družbe)	AC&P INŽENIRSKI BIRO d.o.o.
naslov	Tovarniška cesta 26, 5270 Ajdovščina
odgovorna oseba projektanta načrta	ANDRAŽ CEKET
podpis odgovorne osebe projektanta načrta	AC&P inženirski biro Tovarniška c. 26 / 5270 Ajdovščina 

PODATKI O IZDELOVALCU NAČRTA

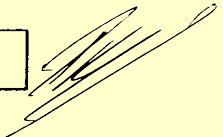ime in priimek pooblaščenega arhitekta, pooblaščenega inženirja	DAMJAN RUSTJA, mag.inž.geol.
identifikacijska številka	IZS RG-0238
podpis pooblaščenega arhitekta, pooblaščenega inženirja	DAMJAN RUSTJA mag.inž.geol. IZS PI RG0238 

1 NASLOVNA STRAN

Elaborat

20.2 Katastrski elaborat

INVESTITOR

OBČINA BRDA
Trg 25. maja 2
5212 DOBROVO V BRDIH

OBJEKT

Izdelava projektne dokumentacije IZN za Sanacija JP 520931 Golo Brdo - Breg, PLAZ; ID 1467011 (Plaz 7, Breg pri Golem Brdu), Občina Brda

VRSTA PROJEKTNE DOKUMENTACIJE

IZN

ZA GRADNJO

Rekonstrukcija

PROJEKTANT IN
ODGOVORNA OSEBA PROJEKTANTA

AC&P inženirski biro d.o.o.
Tovarniška cesta 26, 5270 Ajdovščina
ANDRAŽ CEKET


AC&P inženirski biro
Tovarniška c. 26 / 5270 Ajdovščina



POOBLAŠČENI INŽENIR

DAMJAN RUSTJA, mag.inž.geol.
IZS RG-0238


DAMJAN RUSTJA
mag.inž.geol.
IZS PI RG0238

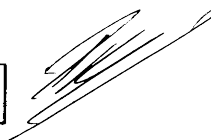

VODJA PROJEKTA

DAMJAN RUSTJA, mag.inž.geol.
IZS RG-0238

DAMJAN RUSTJA
mag.inž.geol.
IZS PI RG0238

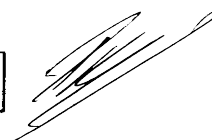

ŠTEVILKA PROJEKTA

079-26

ŠTEVILKA NAČRTA

079-26-202

KRAJ IN DATUM IZDELAVE

AJDOVŠČINA, julij 2026

2 KAZALO VSEBINE ELABORATA ŠT. 079-26-202

1	NASLOVNA STRAN	2
2	KAZALO VSEBINE ELABORATA ŠT. 079-26-202.....	3
3	TEKSTUALNI DEL	4
3.1.	SPLOŠNO	4
3.2.	POSEG NA ZEMLJIŠČA.....	4
P.1	ZAKOLIČBENE TOČKE	5
4	RISBE	6

3 TEKSTUALNI DEL

3.1. Splošno

Za projekt Izdelava projektne dokumentacije IZN za Sanacija JP 520931 Golo Brdo - Breg, PLAZ: ID 1467011 (Plaz 7, Breg pri Golem Brdu), Občina Brda je priložen katastrski elaborat, ki zajema seznam parcel, zakoličbene točke in katastrsko situacijo.

3.2. Poseg na zemljišča

Za izvedbo predvidenih posegov je potreben odkup zemljišč na spodaj navedenih parcelah. Pregled prizadetih parcel z lastniki in obsegom posega je podan v katastrski tabeli.

079-26 Plaz Golo Brdo								
Št.	Parcelna št.	Katastrska občina	Lastnik	Boniteta zemljišča	Površina parcele [m²]	Površina zemljišča za odkup [m²]	Ostanek površine zemljišča [m²]	Etapa gradnje
1	2372/2	2277 MIRNIK	Ivanka Grudina Peresin Breg pri Golem Brdu 3, 5212 Dobrov o v Brdih 1/1	37	1408	108.2	1299.8	1
2	2372/3	2277 MIRNIK	Marija Grudina Bolzzico Via Plebiscito 64, Corno di Rosazzo, Italija 1/2 Adrijana Peresin Breg pri Golem Brdu 3, 5212 Dobrov o v Brdih 1/2	48	4298	376	3922	1
3	2375/4	2277 MIRNIK	Danijel Molar Breg pri Golem Brdu 4, 5212 Dobrov o v Brdih 1/1	37	166	48.9	117.1	1
4	2378/2	2277 MIRNIK	Danijel Molar Breg pri Golem Brdu 4, 5212 Dobrov o v Brdih 1/1	39	1189	133.5	1055.5	1
5	2378/3	2277 MIRNIK	Danijel Molar Breg pri Golem Brdu 4, 5212 Dobrov o v Brdih 1/1	37	46	37.4	8.6	1
6	2378/4	2277 MIRNIK	Danijel Molar Breg pri Golem Brdu 4, 5212 Dobrov o v Brdih 1/1	37	3	1.3	1.7	1
7	2378/5	2277 MIRNIK	Danijel Molar Breg pri Golem Brdu 4, 5212 Dobrov o v Brdih 1/1	37	4909	296	4613	1
8	2378/6	2277 MIRNIK	Danijel Molar Breg pri Golem Brdu 4, 5212 Dobrov o v Brdih 1/1	37	93	83.4	9.6	1
9	2693/2	2277 MIRNIK	OBČINA BRDA Trg 25. maja 2, 5212 Dobrov o v Brdih 1/1	42	1178	514.6	663.4	1
10	2375/2	2277 MIRNIK	Danijel Molar Breg pri Golem Brdu 4, 5212 Dobrov o v Brdih 1/1	37	236	/	236	1


P.1 Zakoličbene točke

Oznaka	X koordinata	Y koordinata
O.1	383815.701	102221.068
O.2	383821.177	102222.434
O.3	383828.895	102226.522
O.4	383844.502	102228.263
O.5	383867.322	102233.996
O.6	383901.120	102242.204
O.7	383911.395	102247.724
O.8	383930.498	102250.194
O.9	383951.646	102261.431
O.10	383953.664	102263.651
O.11	383949.196	102267.721
O.12	383951.391	102272.795
O.13	383952.173	102278.318
O.14	383950.399	102287.872
O.15	383945.991	102286.962
O.16	383947.333	102279.234
O.17	383946.549	102273.106
O.18	383945.735	102271.571
O.19	383941.148	102274.549
O.20	383939.574	102272.893
O.21	383943.663	102268.163
O.22	383939.253	102264.350
O.23	383922.311	102256.019
O.24	383912.378	102253.556
O.25	383890.177	102250.612
O.26	383889.512	102252.028
O.27	383886.876	102253.857
O.28	383868.672	102249.882
O.29	383850.296	102244.271
O.30	383841.014	102240.129
O.31	383834.473	102238.273
O.32	383831.660	102236.280
O.33	383832.263	102233.807
O.34	383822.478	102231.419
O.35	383813.162	102228.328

4 Risbe

	Vsebina	merilo	oznaka
1	Katastrska situacija z zakoličbo	M 1 : 250	G.105.1


Oznaka	X koordinata	Y koordinata	Oznaka	X koordinata	Y koordinata	Oznaka	X koordinata	Y koordinata
O.1	383815.701	102221.068	O.14	383950.399	102287.872	O.27	383886.876	102253.857
O.2	383821.177	102222.434	O.15	383945.991	102286.962	O.28	383868.672	102249.882
O.3	383828.895	102226.522	O.16	383947.333	102279.234	O.29	383850.296	102244.271
O.4	383844.502	102228.263	O.17	383946.549	102273.106	O.30	383841.014	102240.129
O.5	383867.322	102233.996	O.18	383945.735	102271.571	O.31	383834.473	102238.273
O.6	383901.120	102242.204	O.19	383941.148	102274.549	O.32	383831.660	102236.280
O.7	383911.395	102247.724	O.20	383939.574	102272.893	O.33	383832.263	102233.807
O.8	383930.498	102250.194	O.21	383943.663	102268.163	O.34	383822.478	102231.419
O.9	383951.646	102261.431	O.22	383939.253	102264.350	O.35	383813.162	102228.328
O.10	383953.664	102263.651	O.23	383922.311	102256.019			
O.11	383949.196	102267.721	O.24	383912.378	102253.556			
O.12	383951.391	102272.795	O.25	383890.177	102250.612			
O.13	383952.173	102278.318	O.26	383889.512	102252.028			

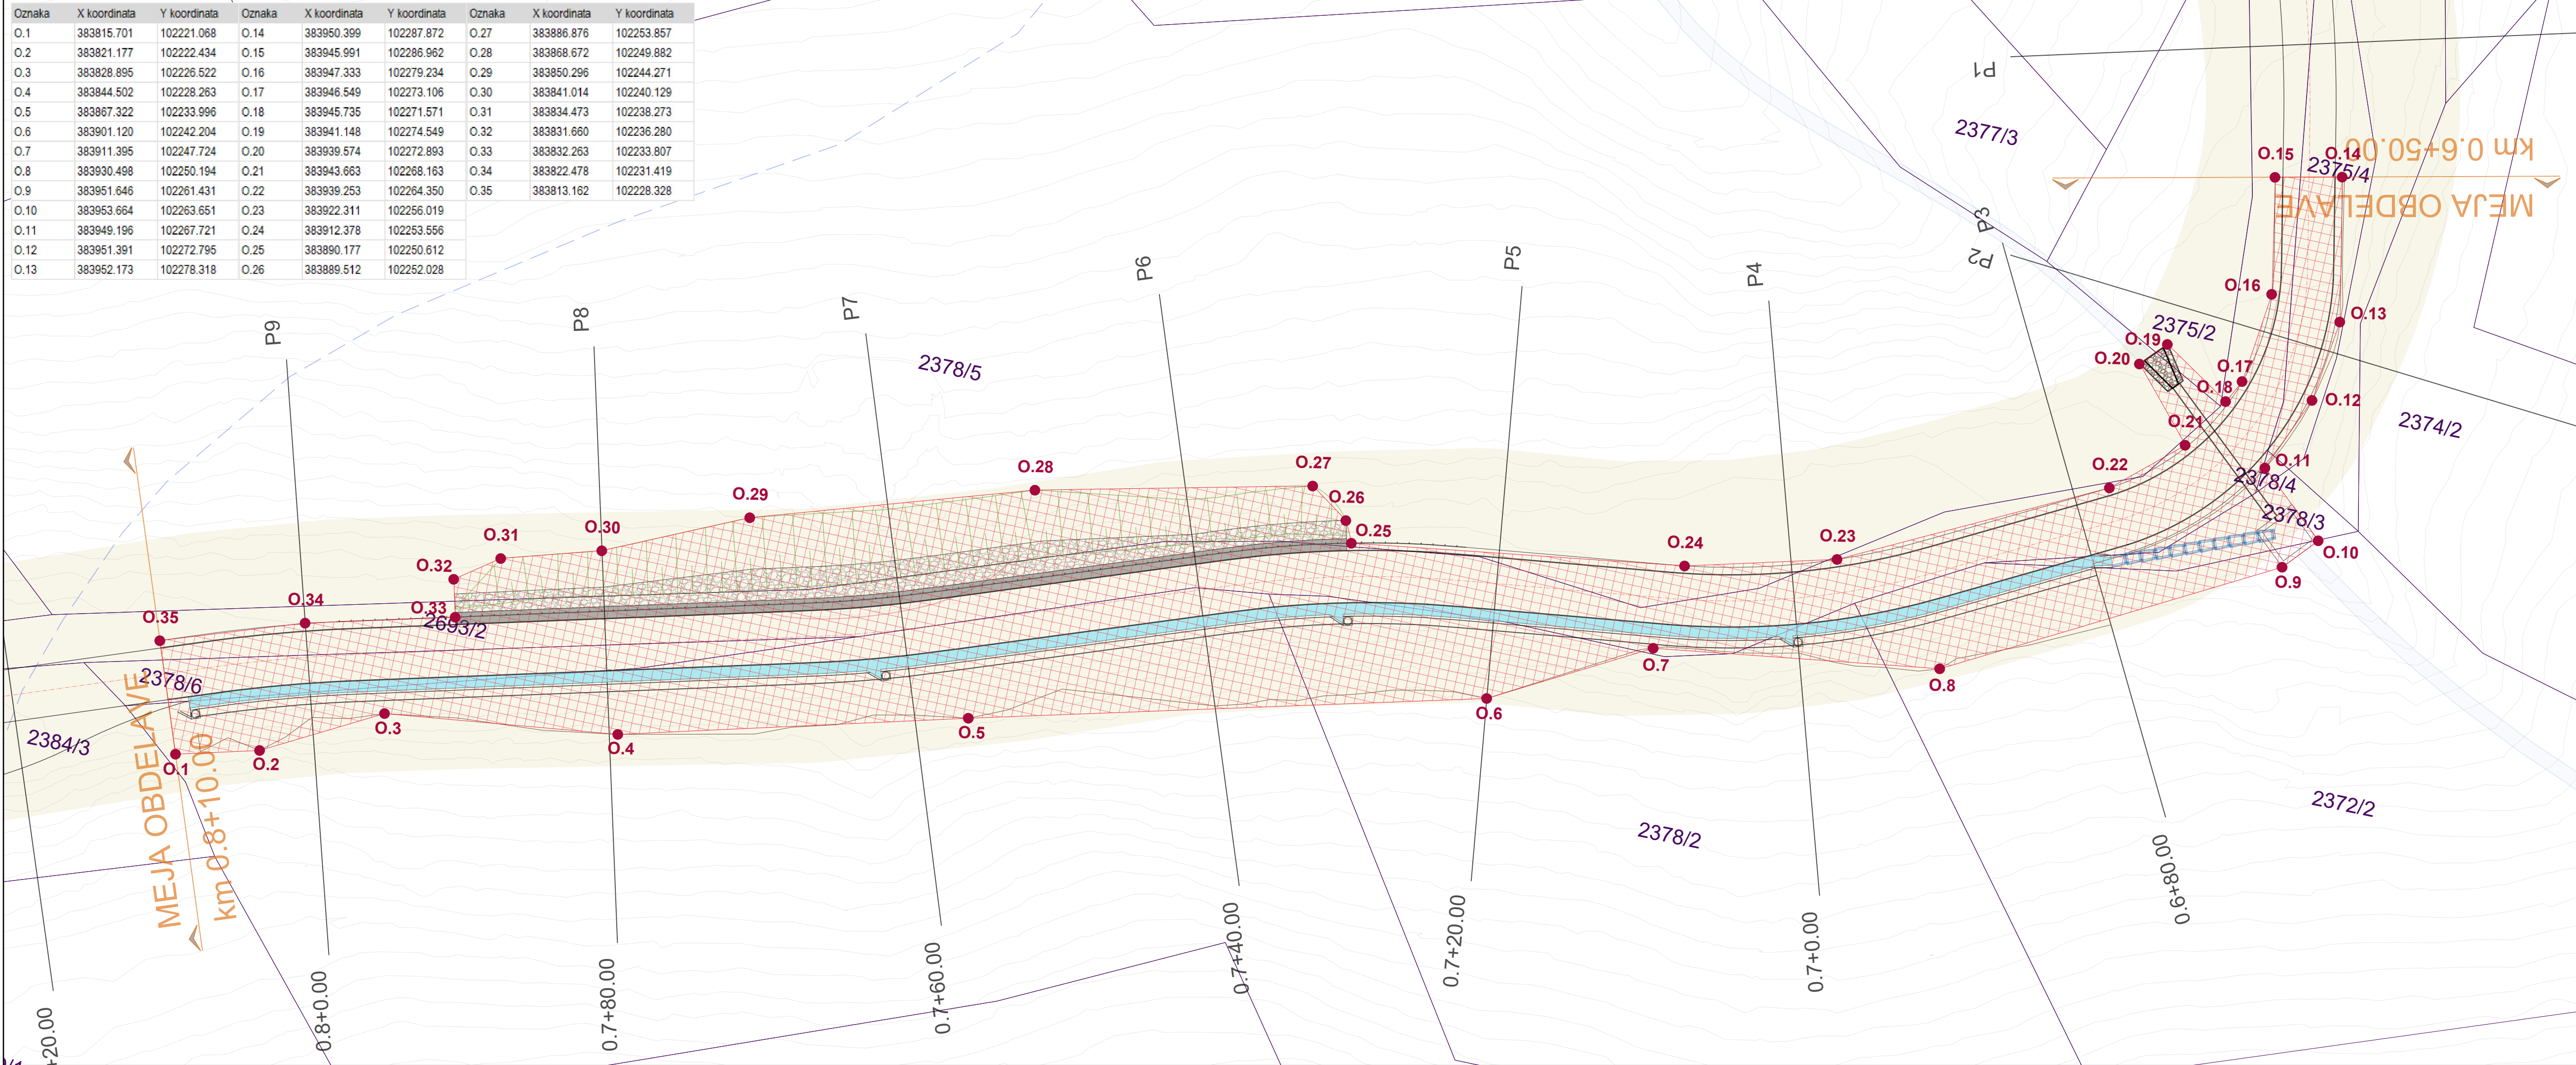

Izdelava projektne dokumentacije IZN za Sanacija JP 520931 Golo Brdo - Breg, PLAZ; ID 1467011 (Plaz 7, Breg pri Golem Brdu), Občina Brda

05 KATASTRSKA SITUACIJA
Katastrska situacija z zakoličbo

merilo: 1 : 250

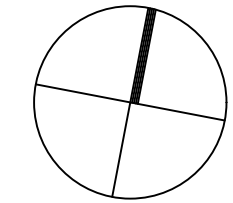

- Odkup
- Cestni varovalni pas
- Vodovod
- Elektro vod VN
- Telekomunikacije



OBČINA BRDA, TRG 25. MAJA 2,
5212 DOBROVO V BRDIH

AC&P inženirski biro d.o.o.
podjetje za geotehniko, infrastrukturo in raziskave
tovarniška c. 26, 5270 ajdovščina | +386(0)5 8500740 | info@acap.si



vodja projekta:	DAMJAN RUSTJA, mag.inž.geol.	IZS RG 0238
pooblaščen inženir:	ANDRAŽ CEKET, univ.dipl.inž.grad.	IZS PI G-4829
izdelal:	GAL GRADIČ, gradb. teh.	
investitor:	Občina Brda, Trg 25. maja 2, 5212 Dobrovo v Brdih	
vrsta projekta:	IZN	
vrsta načrta:	20.2 Katastrski elaborat	
naziv objekta:	Izdelava projektne dokumentacije IZN za Sanacija JP 520931 Golo Brdo - Breg, PLAZ; ID 1467011 (Plaz 7, Breg pri Golem Brdu), Občina Brda	
vsebina risbe:	05 KATASTRSKA SITUACIJA Katastrska situacija z zakoličbo	
datum:	št. projekta:	št. načrta:
07.2026	079-26	079-26-202
	menilo:	št. risbe:
	1 : 250	G.105