


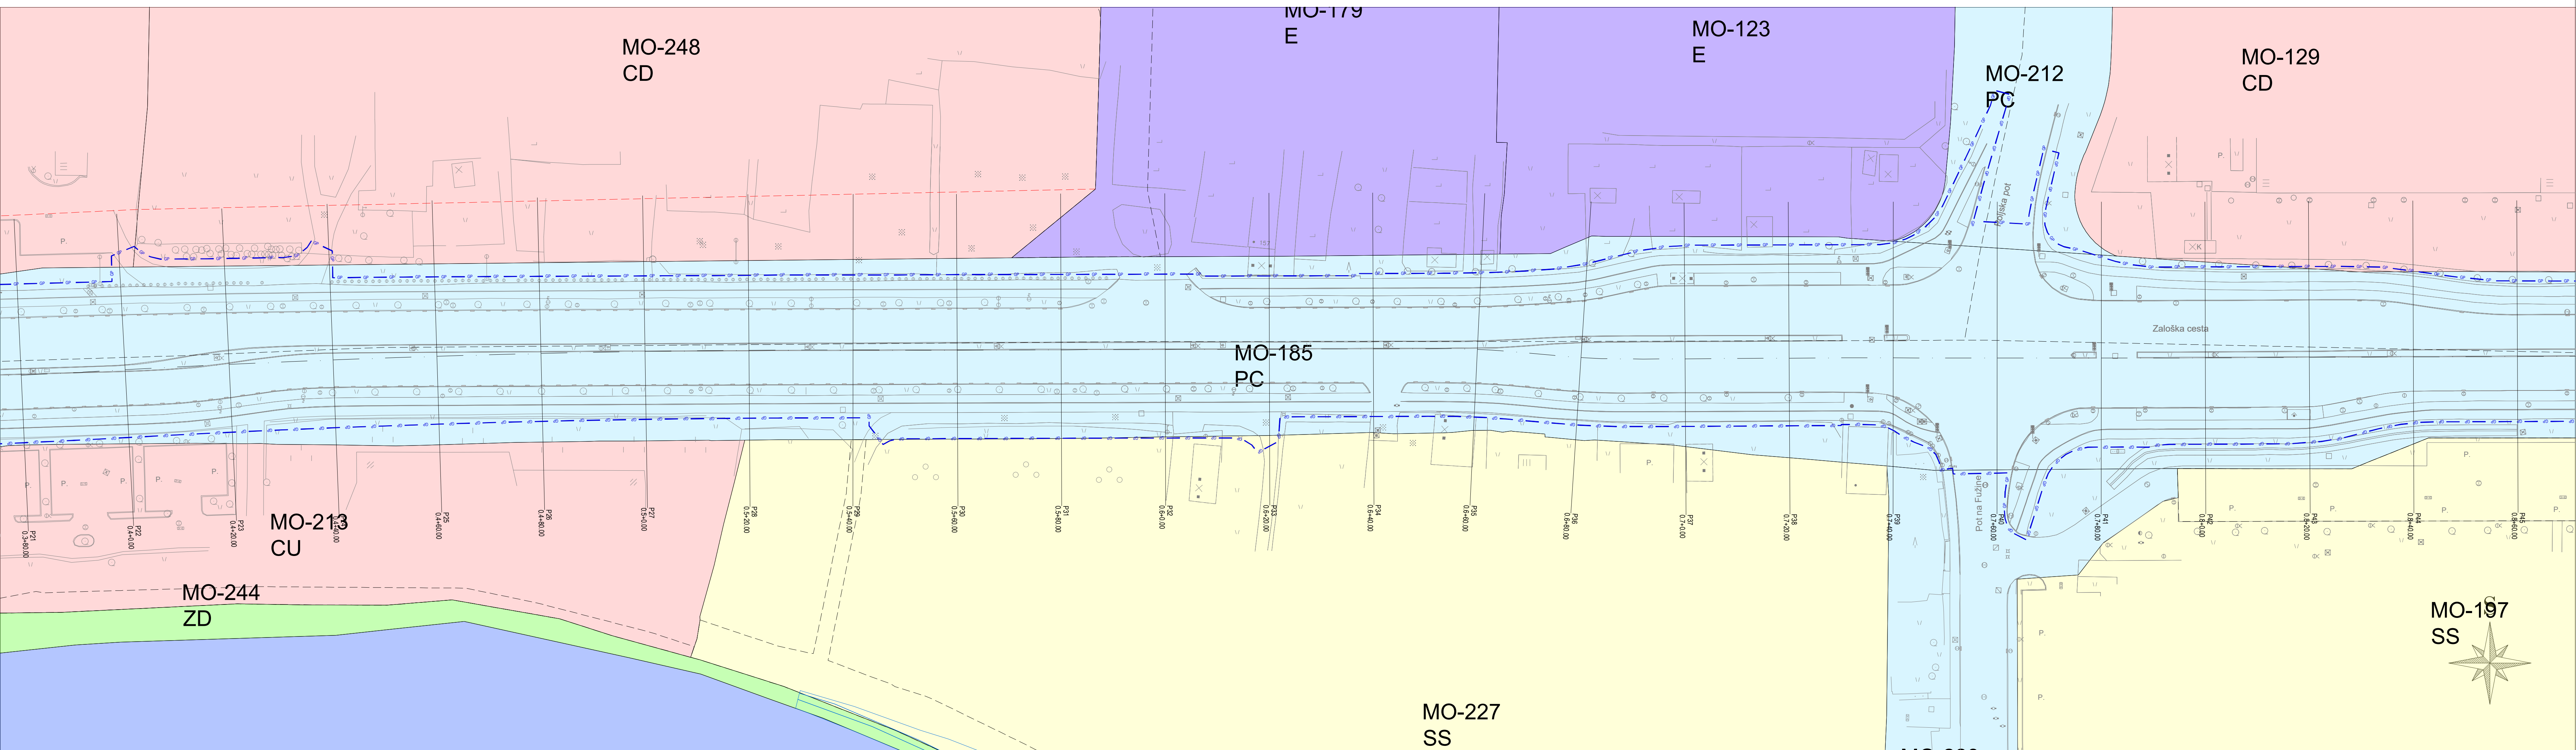

NAMENSKA RABA PROSTORA:

- SS - stanovanjske površine
- SK - površine podeželskega naselja
- PC - površine cest
- PO - ostale prometne površine
- PŽ - površine železnic
- E - območja energetske infrastrukture
- VC - celinske vode
- CU - osrednja območja centralnih dejavnosti
- CD - druga območja centralnih dejavnosti
- ZD - druge urejene zelene površine
- ZS - površine za odpočitek, rekreacijo in šport
- ZP - parki

LEGENDA LINIJ:

- Regulacijske črte
- Območje gradbene parcele

Koordinatni sistem - D96/TM

MOL - Mestna občina Ljubljana
Mestni trg 1
1000 Ljubljana

Spremembe		Datum	

Projektno področje:
K Projekt L
Projektiranje in inženiring d.o.o.
Tbilisjska cesta 61, 1000 Ljubljana
IZS: 1810
tel: 014765-289
fax: 014765-305

NAZIV	IME in PRIMEREK	Ident. št. IZS	Podpis
VP:	Janko Kaš, u.d.i.g.	PI G-2070	
VN:	Janko Kaš, u.d.i.g.	PI G-2070	
Sodelavec:	Jan Kalar, d.i.g. (UN)		
Sodelavec:			
Sodelavec:			

Objektifikacija: Ureditev državne kolesarske povezave D1 ob Zaloški cesti, Ljubljana

Del objekta: ODSEK AC RING - KAJUHOVA ULICA

Št. prog.:	U 10/2194-23
Št. načrta:	2194-23/ZN
Šifra CC:	2112

Vsebinska raba: SITUACIJA REGULACIJSKIH IN GRADBENIH LINIJ, ENOT UREJANJA PROSTORA TER NAMENSKE RABE

Vrsta načrta: 0 - ZBIRNI NAČRT
LOKACIJSKI PRIKAZI

Vrsta projekta:	PZI	Merilo:	1:500	Datum:	JULIJ 2026
-----------------	-----	---------	-------	--------	------------

Št. odseka:	Arhivska št.:	Faza/objekt:	Šifra rabe:	Črna koda arhiva:
		004.2101	101	

Št. priloge:	0.2.1.2	Ident. št. rabe:	2194-23/ZN/0.2.1.2
--------------	---------	------------------	--------------------

List 2/6