


List.: 1200 / 420 mm

24 Jul, 2026 - 12:12
Layout: 0.2.1
S:\Projekti\2023\2194_ZALOŠKA\06.2_PZ\PREPLASTITEV\NOVO\0_ZN02_GRAF\2194_ZALOŠKA_LOK_PZ_2026-07-22.dwg

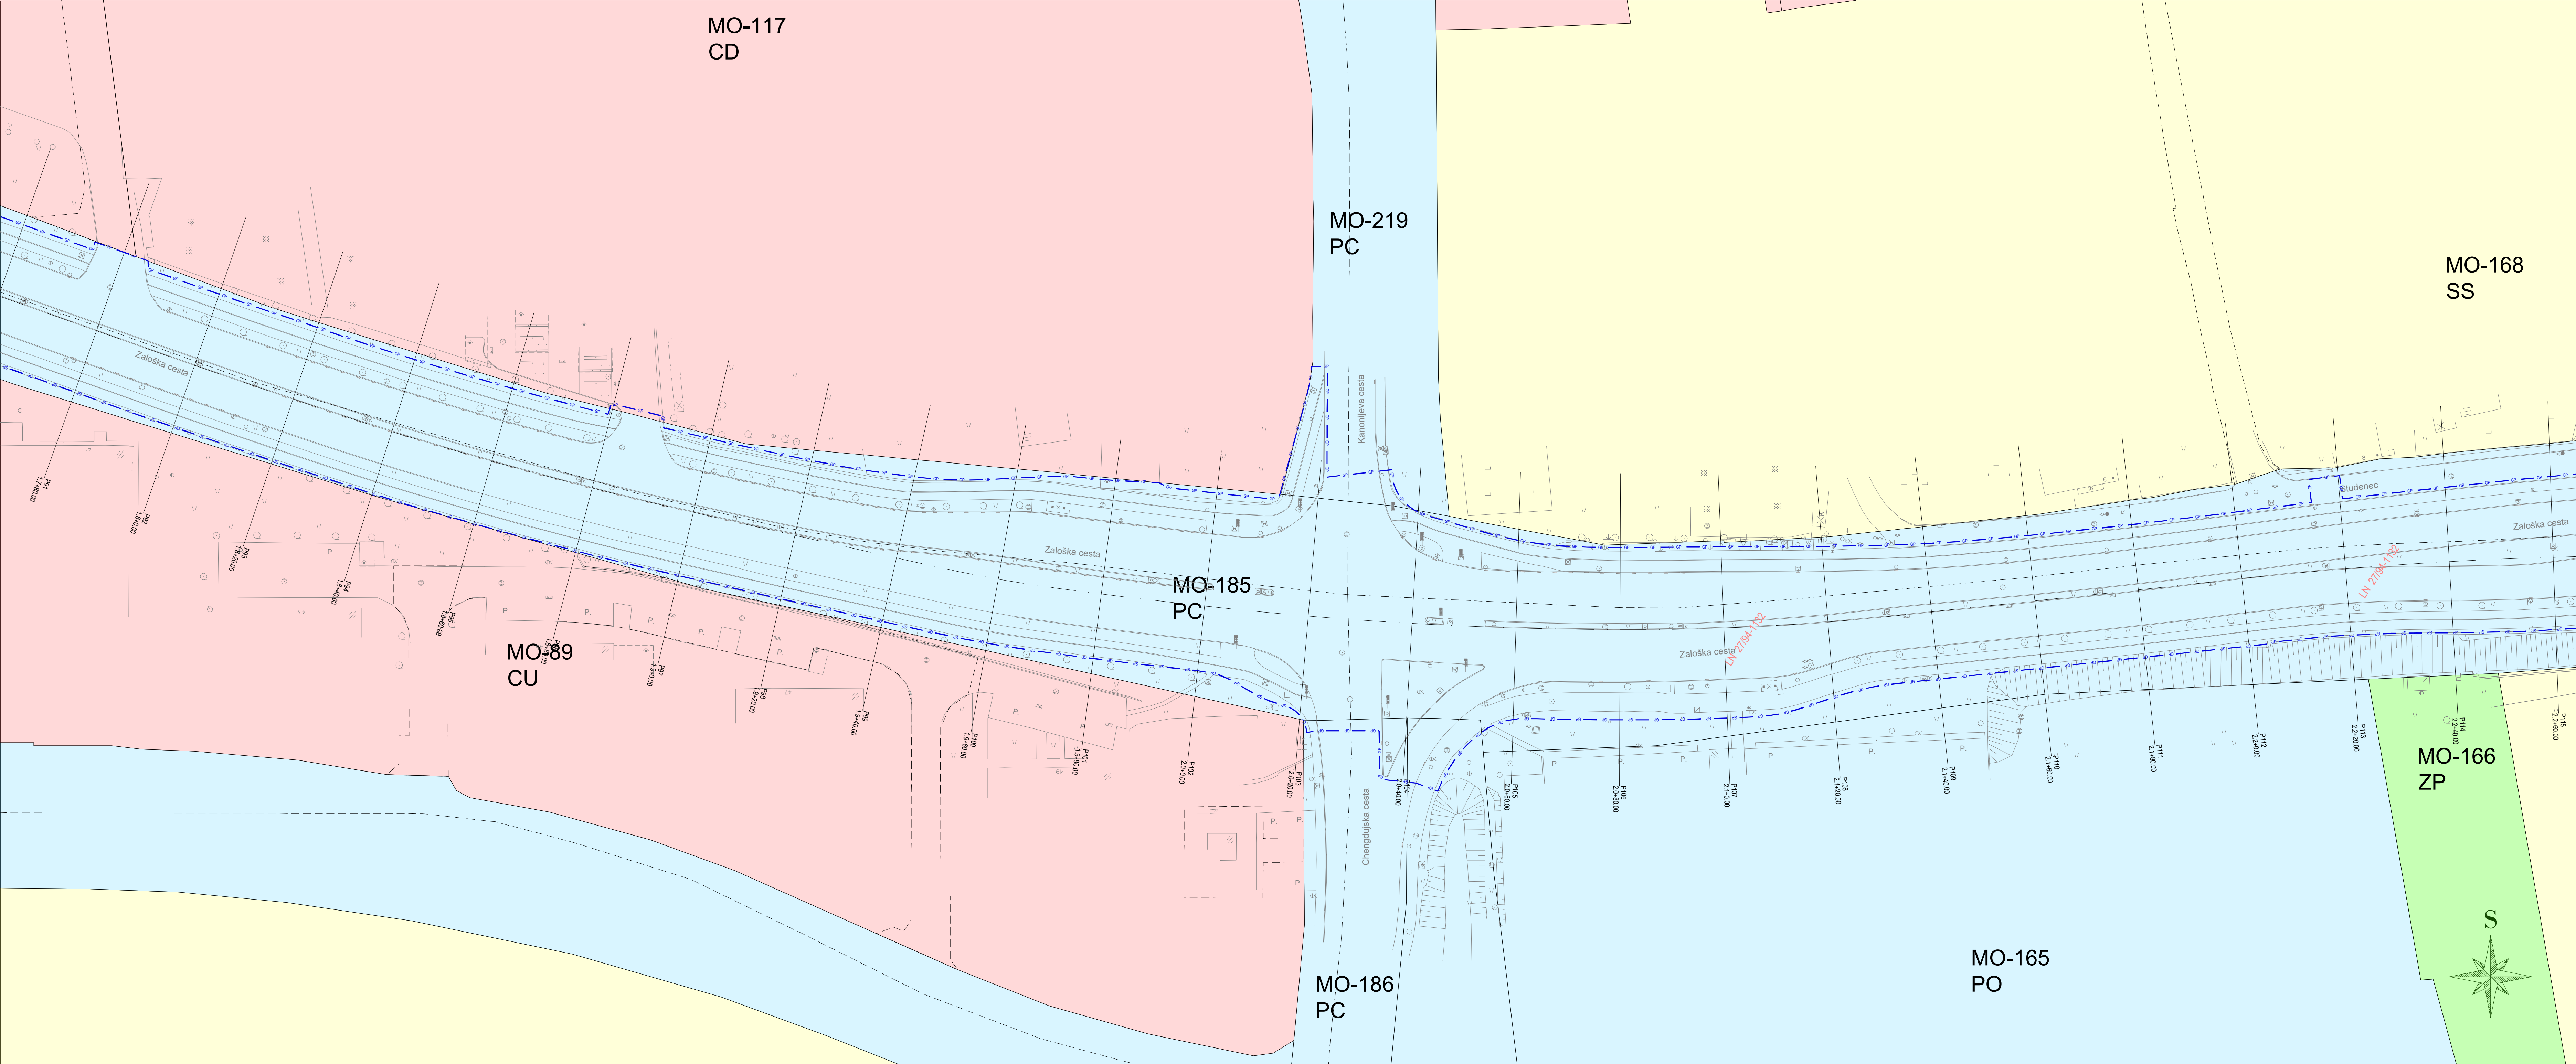

NAMENSKA RABA PROSTORA :

- SS - stanovanjske površine
- SK - površine podzelskega naselja
- PC - površine cest
- PO - ostale prometne površine
- PZ - površine železnic
- E - območja energetske infrastrukture
- VC - celilske vode
- CU - osrednja območja centralnih dejavnosti
- CD - druga območja centralnih dejavnosti
- ZD - druge urejene zelene površine
- ZS - površine za oddih, rekreacijo in šport
- ZP - parki

LEGENDA LINIJ:

- Regulacijske črte
- Območja gradbene parcele

Koordinatni sistem - D96/TM

Absolutni investitor:	Spremembe		Datum
MOL - Mestna občina Ljubljana			
Mestni trg 1			
1000 Ljubljana			

Projekt L

Projektiranje in inženiring d.o.o.

Tbilisjska cesta 61, 1000 Ljubljana

IZS: 1810

tel: 01/4759-299

fax: 01/4759-305

NAZIV:	IME in PRIIMEK:	Ident. št. IZS:	Podpis:
VP:	Janko Kaš, u.d.i.g.	PI G-2070	
VN:	Janko Kaš, u.d.i.g.	PI G-2070	
Sodelavec:	Jan Kalar, d.i.g. (UN)		
Sodelavec:			
Sodelavec:			

Opis objekta:	Ureditev državne kolesarske povezave D1 ob Zaloški cesti, Ljubljana	Št. prej.:	U 10/2194-23
Del objekta:	ODSEK AC RING - KAJUHOVA ULICA	Št. načrta:	2194-23/ZN
		Št. CC:	2112

Vrednotenje:	SITUACIJA REGULACIJSKIH IN GRADBENIH LINIJ, ENOT UREJANJA PROSTORA TER NAMENSKA RABA	Vrednotenje:	0 - ZBIRNI NAČRT LOKACIJSKI PRIKAZI
Vrednotenje:	PZI	Merilo:	1:500
Vrednotenje:		Datum:	JULIJ 2026

Št. odseka:	Arhivska št.:	Facilna št.:	Št. risbe:	Črna koda arhiva:
			004.2101	101
Št. priloge:	0.2.1.5	Ident. št. risbe:	2194-23/ZN/0.2.1.5	

List 5/6