


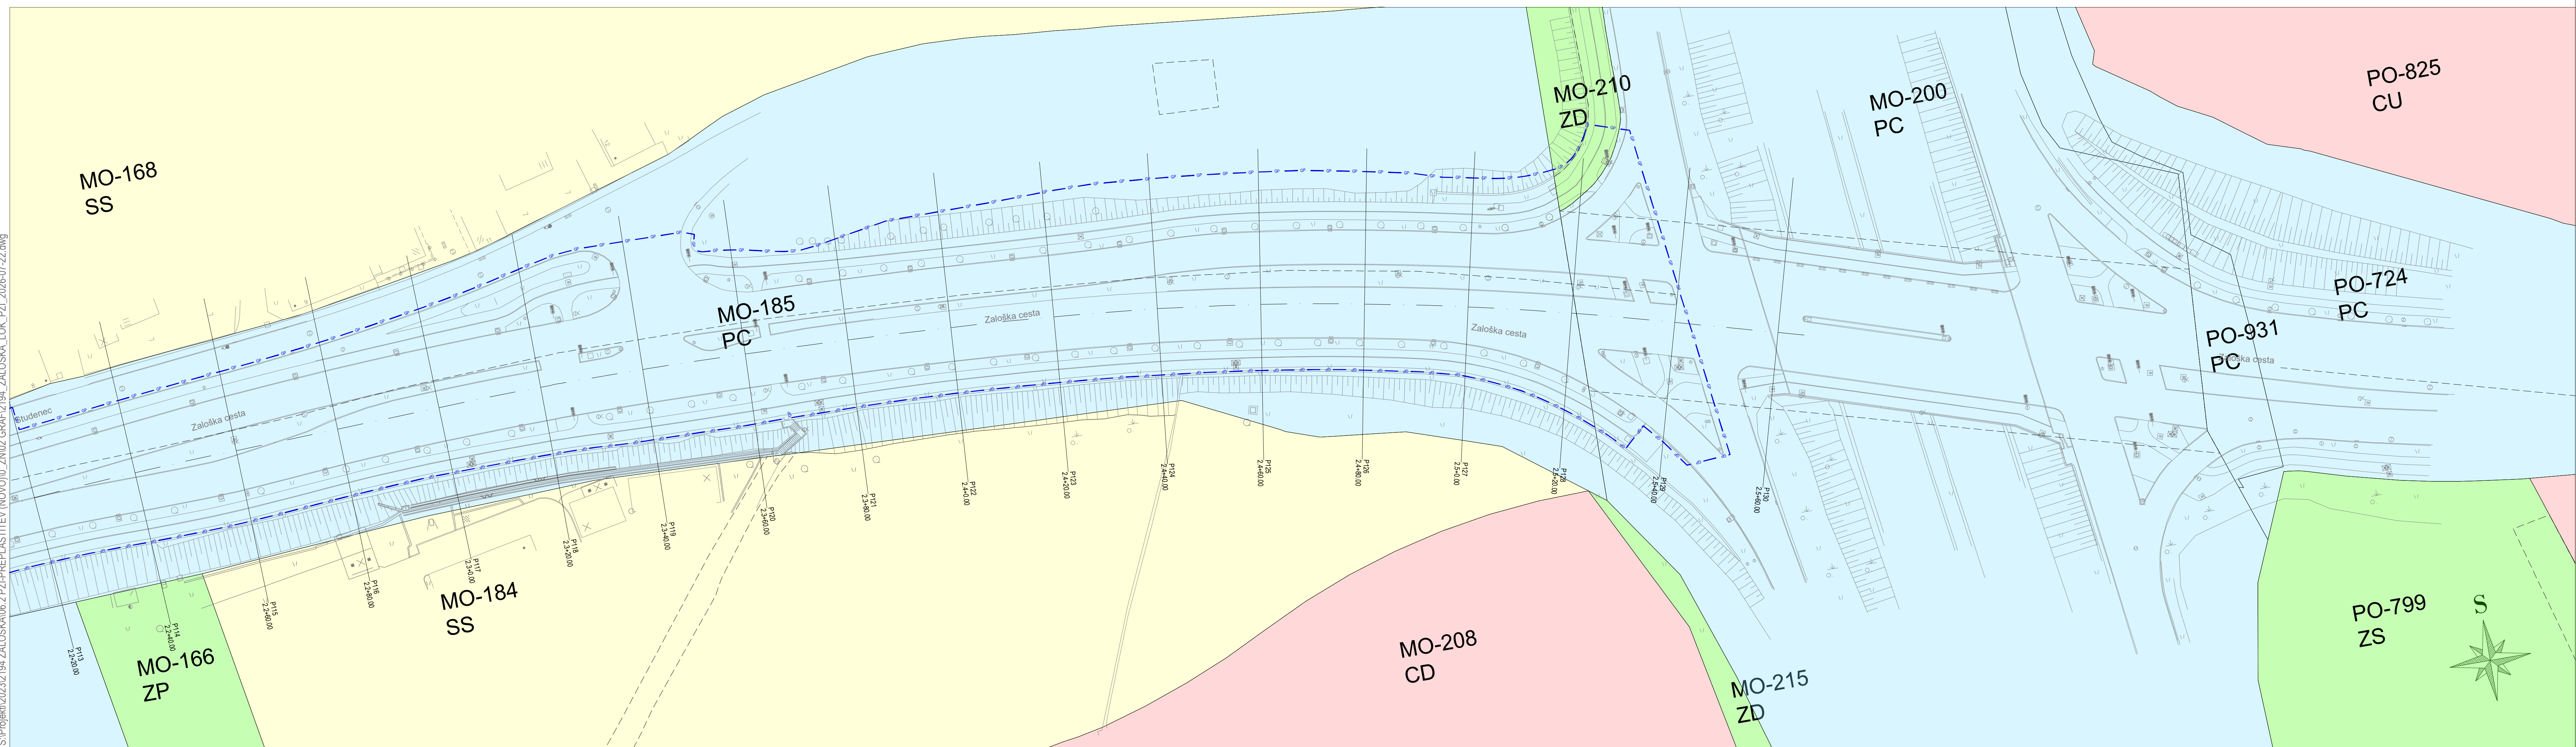

NAMENSKA RABA PROSTORA:

- SS - stanovanjske površine
- SK - površine podeželskega naselja
- PC - površine cest
- PO - ostale prometne površine
- PŽ - površine železnic
- E - območja energetske infrastrukture
- VC - celinske vode
- CU - osrednja območja centralnih dejavnosti
- CD - druga območja centralnih dejavnosti
- ZD - urejene zelene površine
- ZS - površine za oddih, rekreacijo in šport
- ZP - parki

LEGENDA LINIJ:

- Regulacijske črte
- Območje gradbene parcele

Koordinatni sistem - D96/TM

Alamotnik/investitor:	Spremembe	Datum
MOL - Mestna občina Ljubljana		
Mestni trg 1		
1000 Ljubljana		

Projektivno podjele: K Projekt L Projektiranje in inženiring d.o.o. Tbilisjska cesta 61, 1000 Ljubljana IZS: 1810 tel: 014765-289 fax: 014765-305	<table><tr><td>NAZIV</td><td>IME in PRIMER</td><td>Ident. št. IZS</td><td>Podpis</td></tr><tr><td>VP:</td><td>Janko Kaš, u.d.i.g.</td><td>PI G-2070</td><td></td></tr><tr><td>VN:</td><td>Janko Kaš, u.d.i.g.</td><td>PI G-2070</td><td></td></tr><tr><td>Sodelavec:</td><td>Jan Kalar, d.i.g. (UN)</td><td></td><td></td></tr><tr><td>Sodelavec:</td><td></td><td></td><td></td></tr><tr><td>Sodelavec:</td><td></td><td></td><td></td></tr></table>	NAZIV	IME in PRIMER	Ident. št. IZS	Podpis	VP:	Janko Kaš, u.d.i.g.	PI G-2070		VN:	Janko Kaš, u.d.i.g.	PI G-2070		Sodelavec:	Jan Kalar, d.i.g. (UN)			Sodelavec:				Sodelavec:			
NAZIV	IME in PRIMER	Ident. št. IZS	Podpis																						
VP:	Janko Kaš, u.d.i.g.	PI G-2070																							
VN:	Janko Kaš, u.d.i.g.	PI G-2070																							
Sodelavec:	Jan Kalar, d.i.g. (UN)																								
Sodelavec:																									
Sodelavec:																									

Objekt/lokacija:	Ureditev državne kolesarske povezave D1 ob Zaloški cesti, Ljubljana	Št. prog.:	U 10/2194-23
Del objekta:	ODSEK AC RING - KAJUHOVA ULICA	Št. načrta:	2194-23/ZN
		Šifra CC:	2112

Vsebinska rabe:	SITUACIJA REGULACIJSKIH IN GRADBENIH LINIJ, ENOT UREJANJA PROSTORA TER NAMENSKE RABE	Vrsta načrta:	0 - ZBIRNI NAČRT LOKACIJSKI PRIKAZI
Vrsta projekta:	PZI	Merilo:	1:500
		Datum:	JULIJ 2026

Št. odseka:	Arhivska št.:	Faza/objekt:	Šifra rabe:	Črna koda arhiva:
		004.2101	101	
Št. priloge:	0.2.1.6	Ident. št. rabe:	2194-23/ZN/0.2.1.6	