


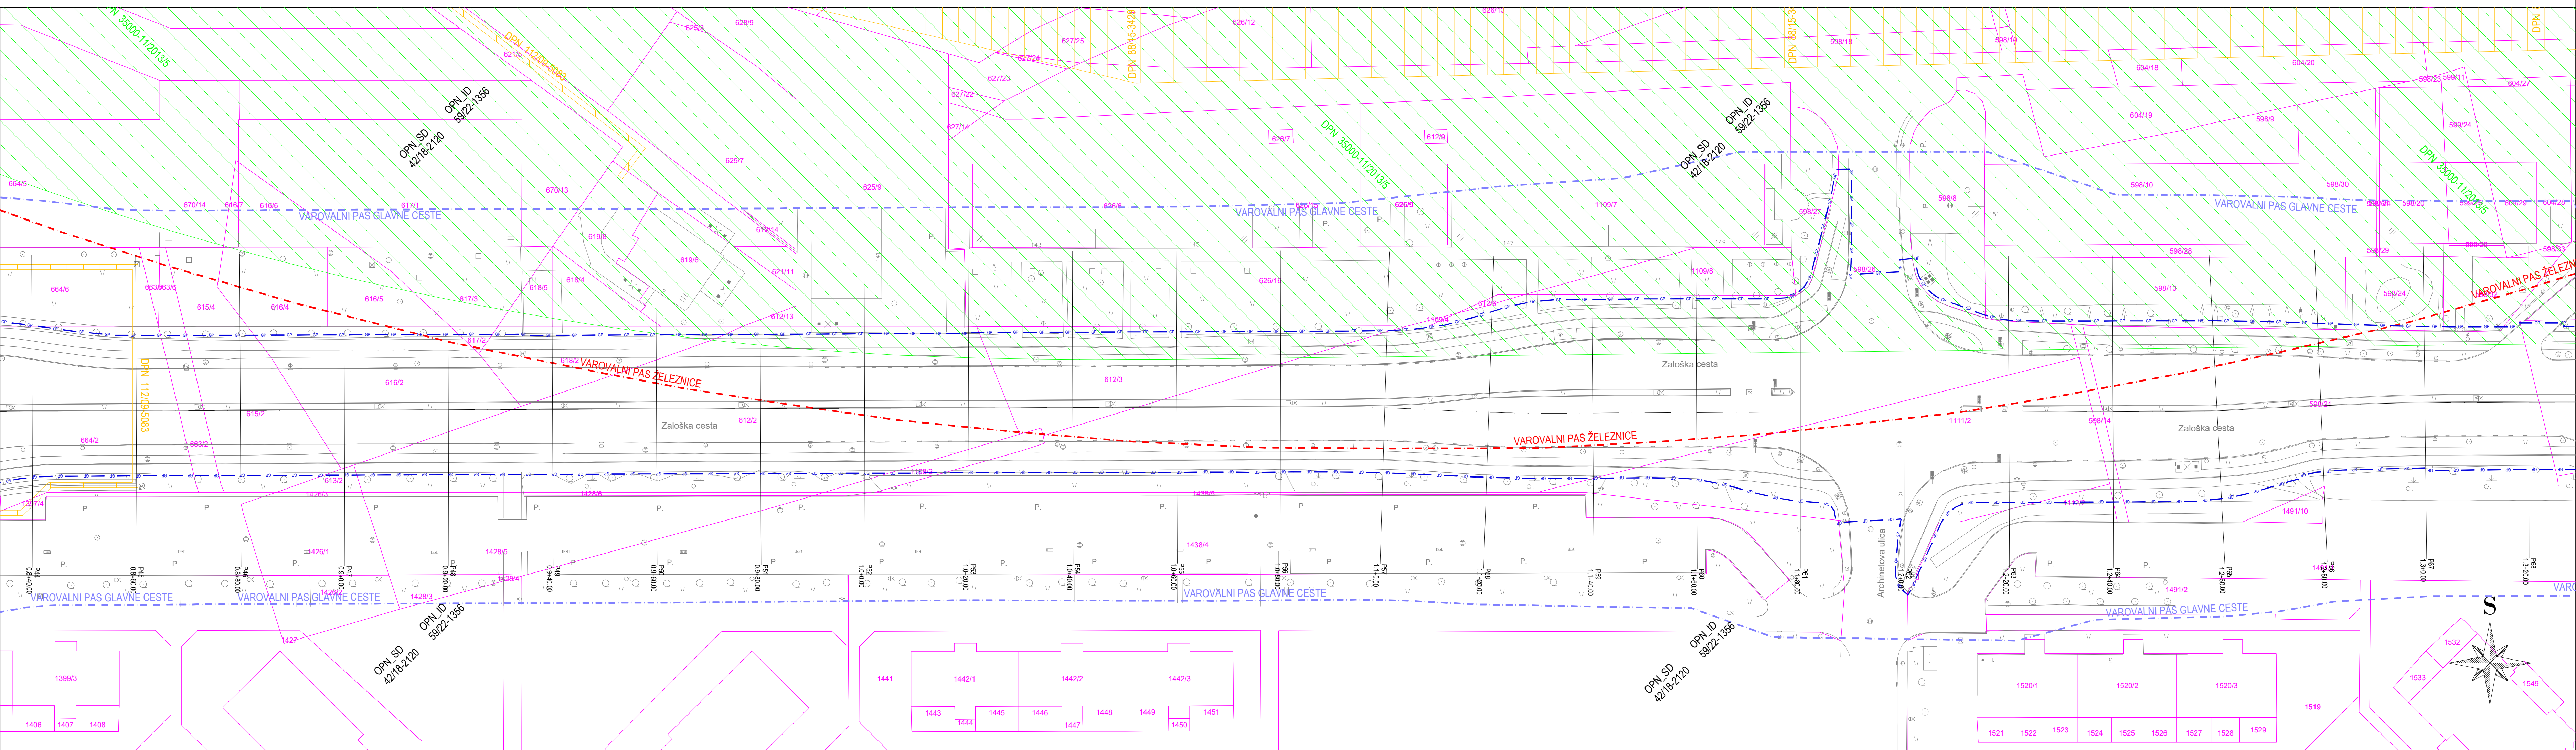

OBČINSKI PROSTORSKI NAČRT:

- Območje z veljavnim OPPN
- Območje z veljavnim lokac. načrtom

DRŽAVNI PROSTORSKI NAČRT:

- Območje z veljavnim DPN
- Območje z veljavnim DLN
- Območje z DPN v pripravi

LEGENDA LINIJ:

- Območje gradbene parcele
- Varovalni pas AVTOCESTE (40m)
- Varovalni pas GLAVNE CESTE (25m)
- Varovalni pas ŽELEZNICE (106m)

Koordinatni sistem - D96/TM

MOL - Mestna občina Ljubljana		Mestni trg 1		1000 Ljubljana	
Projektno področje:		NAZIV:		IME in PRIMER:	
Projekiranje in inženiring d.o.o.		VP:		Janko Kaš, u.d.i.g.	
Tbilisjska cesta 61, 1000 Ljubljana		VN:		Janko Kaš, u.d.i.g.	
IZS: 1810		Sodelavec:		Jan Kalar, d.i.g. (UN)	
tel: 014765-289		Sodelavec:			
fax: 014765-305		Sodelavec:			
Objektifikacija:		Ureditev državne kolesarske povezave D1 ob Zaloški cesti, Ljubljana		Št. prog.:	
Del objekta:		ODSEK AC RING - KAJUHOVA ULICA		U 10/2194-23	
Vsebinska raba:		SITUACIJA PRIKAZOV PROSTORSKIH AKTOV TER VAROVALNIH PASOV CEST IN ŽELEZNIC		Št. načrta:	
Vrsta projekta:		PZI		2194-23/ZN	
Vrsta risbe:		0 - ZBIRNI NAČRT		Šifra CC:	
Datum projekta:		JULIJ 2026		2112	
Št. odseka:		Arhivska št.:		Faza/objekt:	
				004.2101	
Št. priloge:		0.2.2.3		Šifra risbe:	
				101	
				Črna koda arhiva:	
				2194-23/ZN/0.2.2.3	