


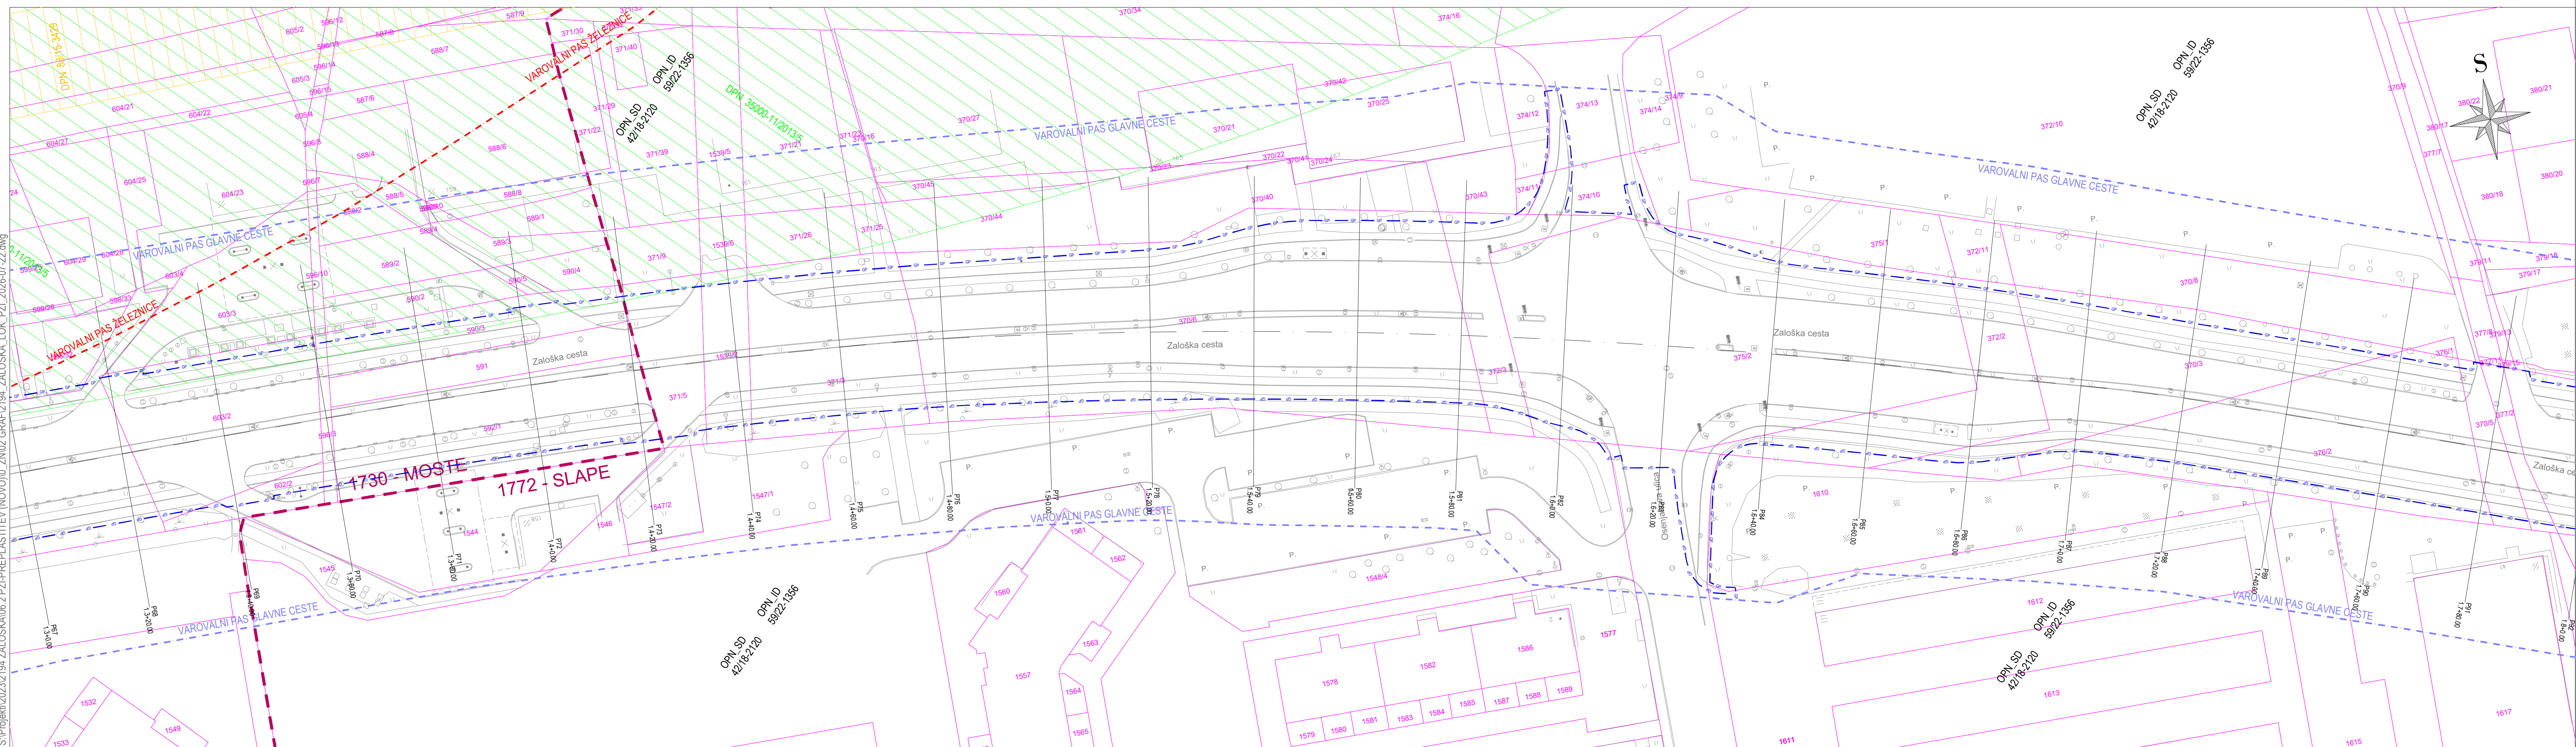

OBČINSKI PROSTORSKI NAČRT:

- Območje z veljavnim OPPN
- Območje z veljavnim lokac. načrtom

DRŽAVNI PROSTORSKI NAČRT:

- Območje z veljavnim DPN
- Območje z veljavnim DLN
- Območje z DPN v pripravi

LEGENDA LINIJ:

- Območje gradbene parcele
- Varovalni pas AVTOCESTE (40m)
- Varovalni pas GLAVNE CESTE (25m)
- Varovalni pas ŽELEZNICE (106m)

Koordinatni sistem - D96/TM

MOL - Mestna občina Ljubljana		Mestni trg 1		1000 Ljubljana	
Projektirano in inženirsko d.o.o.		Tbilisijeva cesta 61, 1000 Ljubljana		Iz: 1810	
Tel: 014765-289		Fax: 014765-305			
Objektifikacija:		Ureditev državne kolesarske povezave D1 ob Zaloški cesti, Ljubljana		Št. prog.: U 10/2194-23	
Del objekta:		ODSEK AC RING - KAJUHOVA ULICA		Št. načrta: 2194-23/ZN	
Vsebinska risba:		SITUACIJA PRIKAZOV PROSTORSKIH AKTOV TER VAROVALNIH PASOV CEST IN ŽELEZNIC		Vrsta risbe: 0 - ZBIRNI NAČRT LOKACIJSKI PRIKAZI	
Vrsta projekta:		PZI		Datum: JULIJ 2026	
Št. odseka:		Arhivska št.:		Faza objekta:	
				004.2101	
Št. priloge:		0.2.2.4		Ident. št. risbe: 2194-23/ZN/0.2.2.4	