


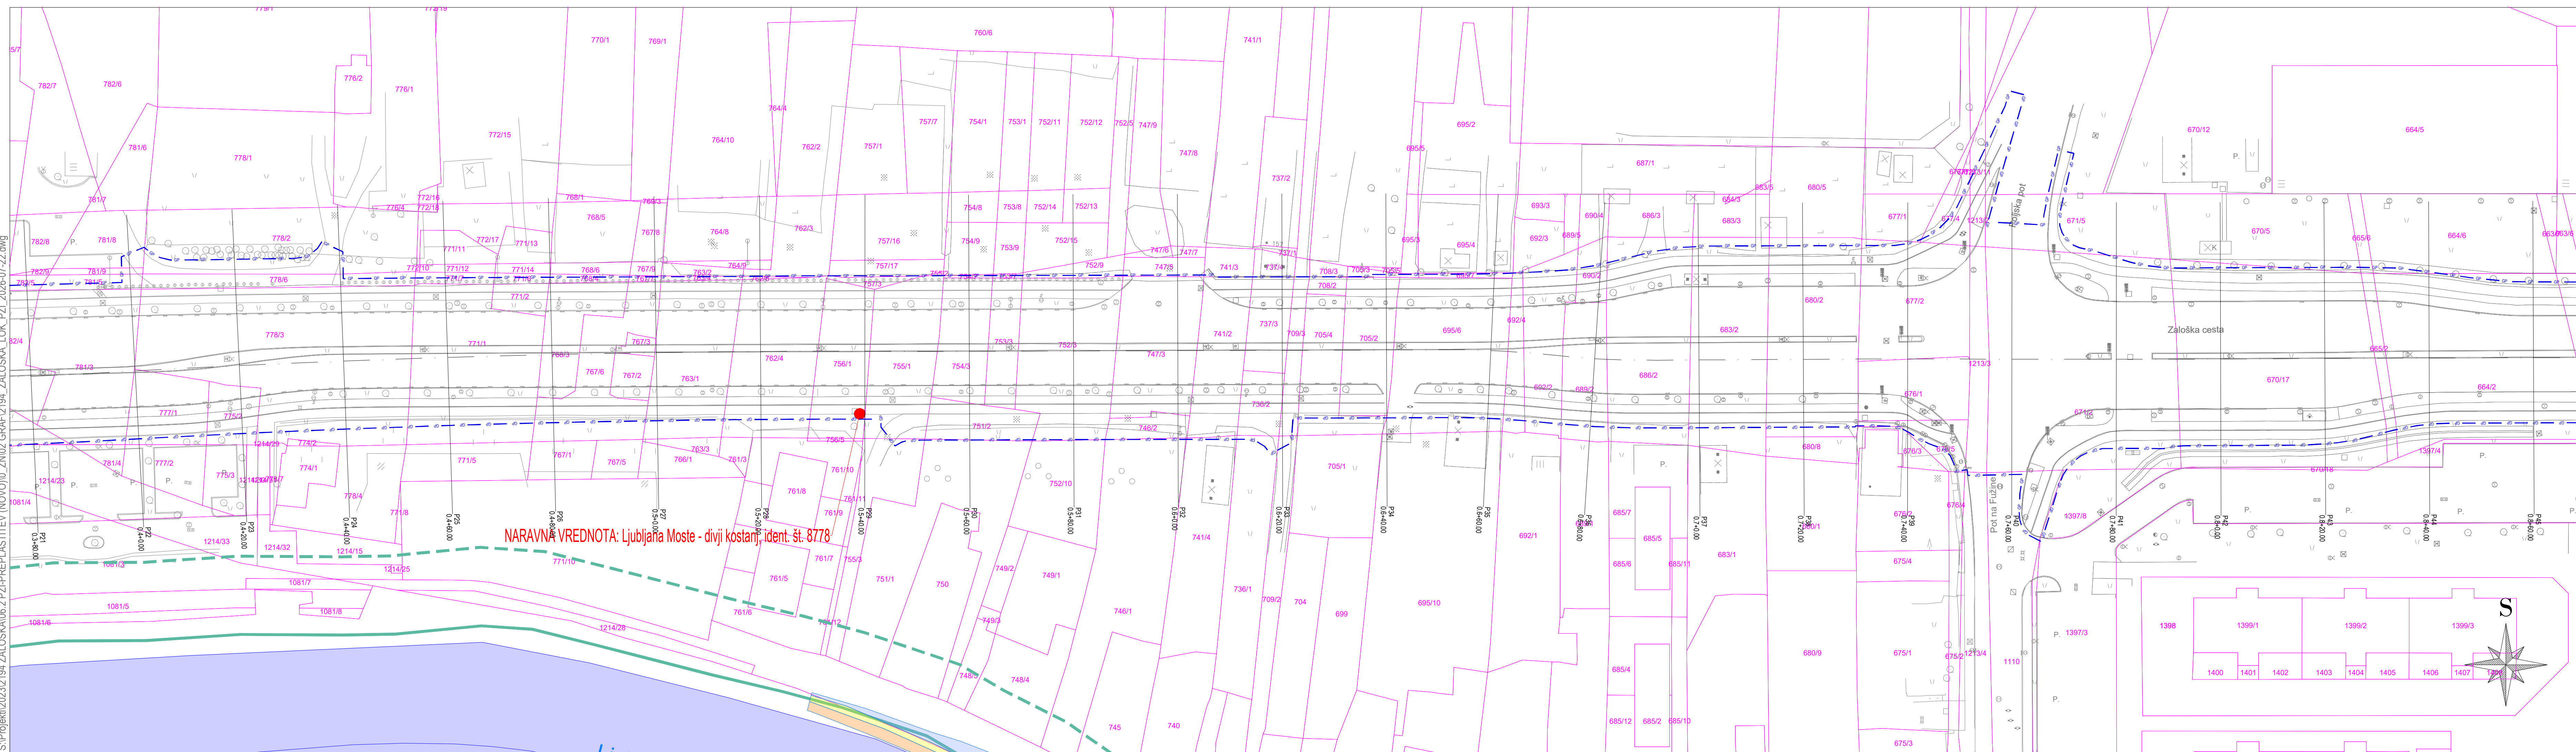

LEGENDA:

- Območje gradbene parcele
- Vodno zemljišče
- Priobalni pas (15m)
- Območje vodotoka (Ljubljanka)
- Območje preostale poplavne nevarnosti
- Območje majhne poplavne nevarnosti
- Območje srednje poplavne nevarnosti
- Območje velike poplavne nevarnosti

VARSTVENA OBMOČJA:

- KULTURNOVARSTVENO OBMOČJE
- NARAVOVARSTVENO OBMOČJE

Koordinatni sistem - D96/TM

MOL - Mestna občina Ljubljana
Mestni trg 1
1000 Ljubljana

Projektiralec: **K Projekt**
Projektiranje in inženiring d.o.o.
Tbilisjska cesta 61, 1000 Ljubljana
IZS: 1810
tel: 01/4765-289
fax: 01/4765-305

Projektiralec: Janko Kaš, u.d.i.g.
Sodelavec: Jan Kalar, d.i.g. (UN)

Objektlokalizacija: Ureditev državne kolesarske povezave D1 ob Zaloški cesti, Ljubljana

Del objekta: ODSEK AC RING - KAJUHOVA ULICA

Vsebinska risba: SITUACIJA VARSTVENIH, PLAZLJIVIH, VODNIH IN PRIOBALNIH ZEMLJIŠČ TER PRIKAZ POPLAVNE OGROŽENOSTI

Vrsta projekta: PZI

Merilo: 1:500

Datum: JULIJ 2026

Št. odseka: 004.2101

Št. risbe: 101

Št. priloge: 0.2.3.2

Št. projekta: 2194-23/ZN

Št. risbe: 2194-23/ZN/0.2.3.2

Št. projekta: U 10/2194-23

Št. risbe: 2194-23/ZN

Št. projekta: 0 - ZBIRNI NAČRT

Št. risbe: LOKACIJSKI PRIKAZI