


List.: 1200 / 420 mm

24 Jul, 2026 - 12:18
Layout: 0.2.3
S:\Projekti\2023\2194 ZALOŠKA\06.2 PZI-PREPLASTITEV\NOVO\0_ZN02 GRAF\2194_ZALOŠKA_LOK_PZI_2026-07-22.dwg

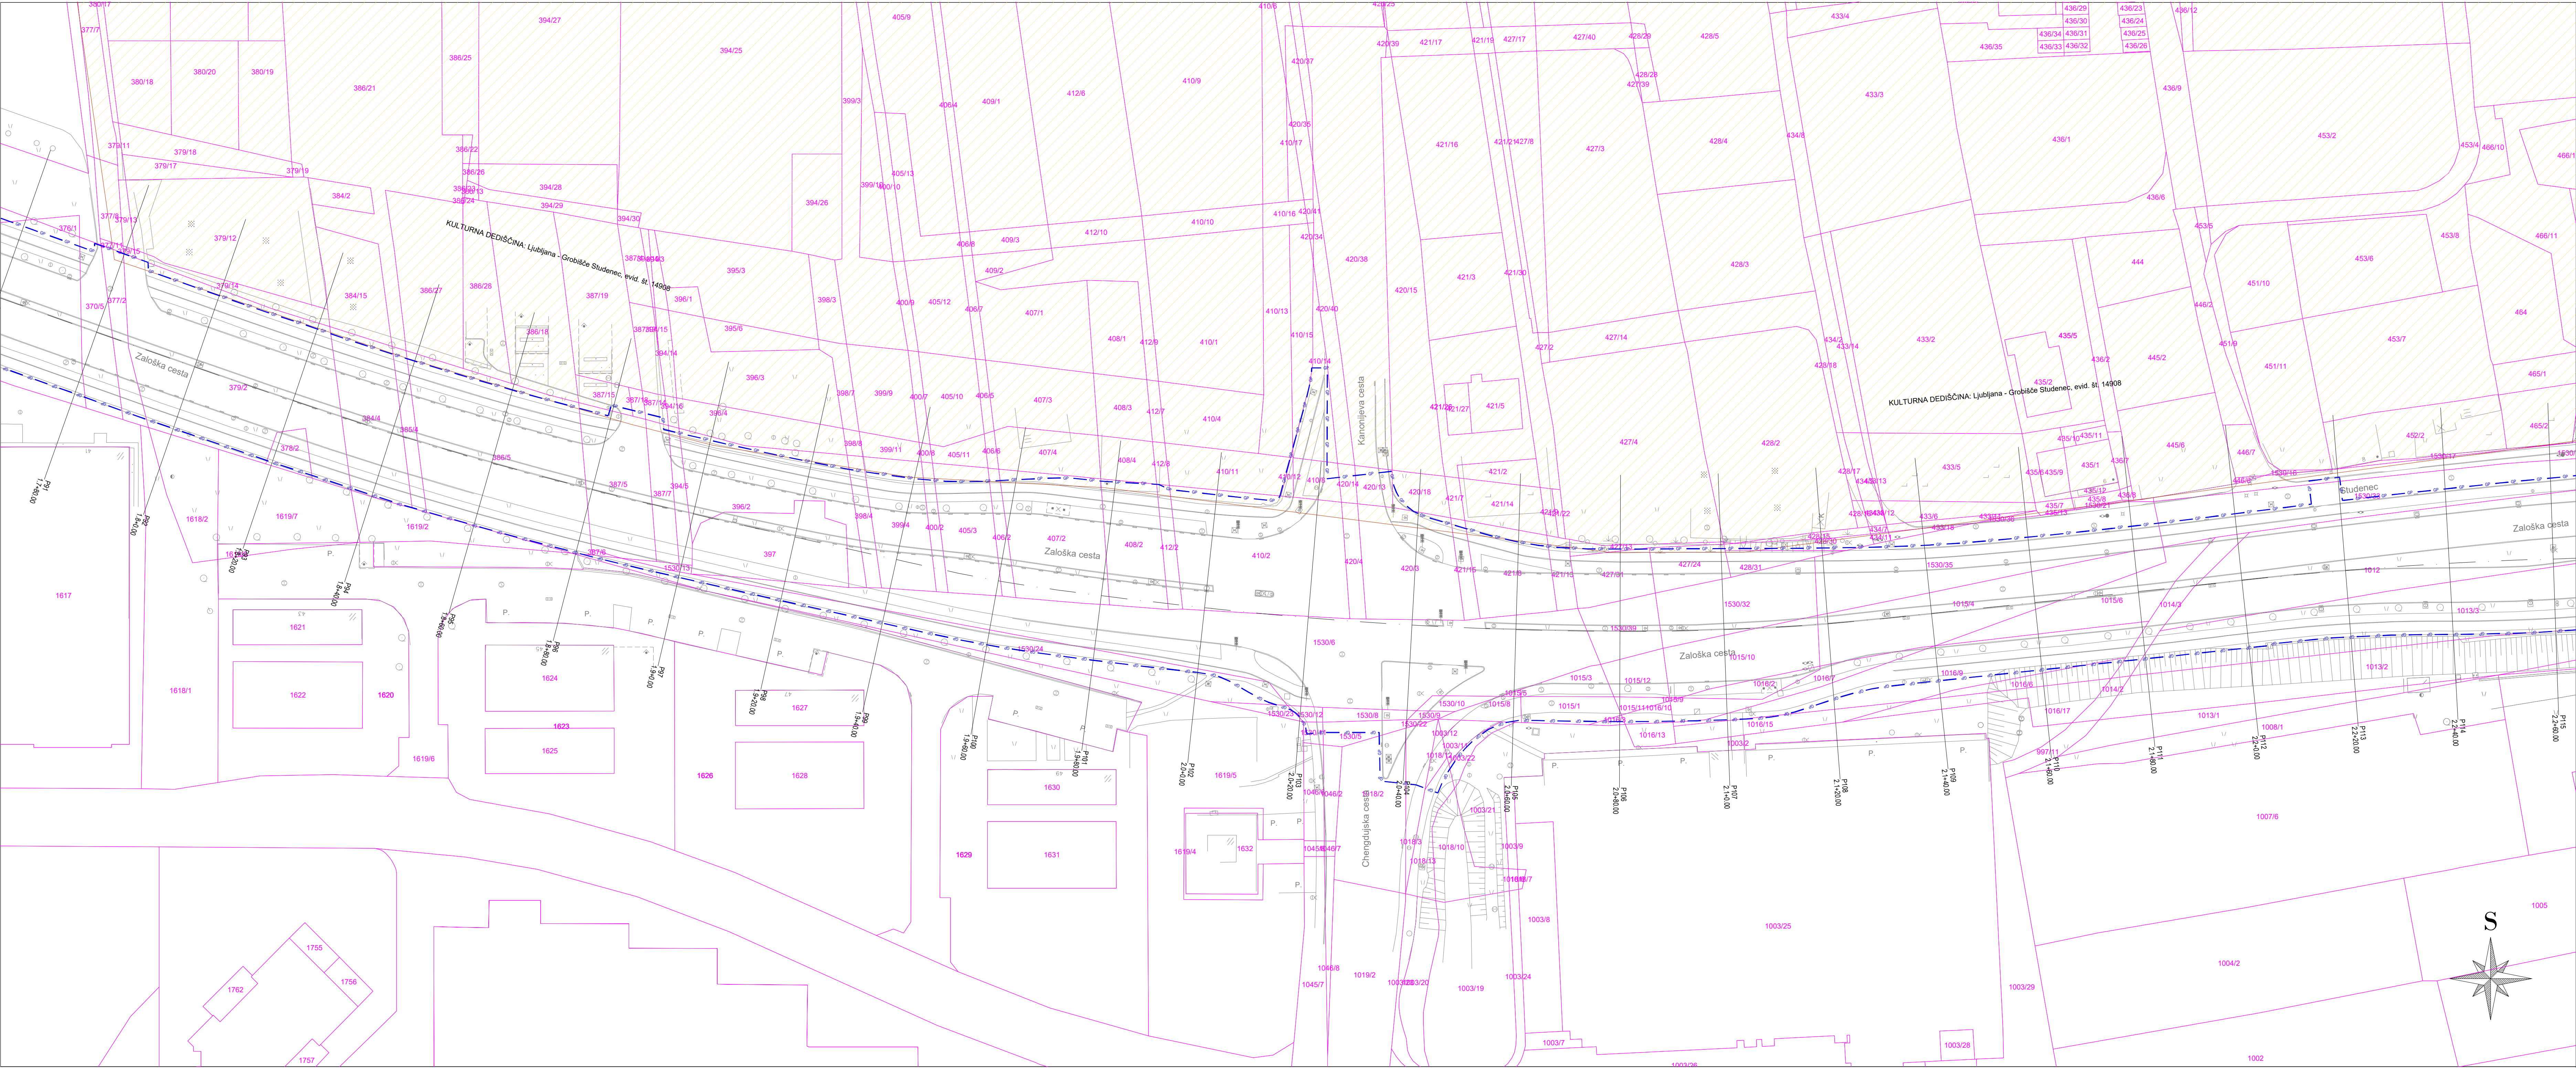

LEGENDA :

- Območje gradbene parcele
- Vodno zemljišče
- Probalni pas (15m)
- Območje vodotoka (Ljubljana)
- Območje preostale poplavne nevarnosti
- Območje majhne poplavne nevarnosti
- Območje srednje poplavne nevarnosti
- Območje velike poplavne nevarnosti

VARSTVENA OBMOČJA :

- KULTURNOVARSTVENO OBMOČJE
- NARAVOVARSTVENO OBMOČJE

Koordinatni sistem - D96/TM

Navedeni investitor:		Spremembe		Datum	
MOL - Mestna občina Ljubljana					
Mestni trg 1					
1000 Ljubljana					
Projektirano podjetje:		IME in PROMEX		Ident. št. IZS	
VP:		Janko Kaš, u.d.i.g.		PI G-2070	
VN:		Janko Kaš, u.d.i.g.		PI G-2070	
Sodelavec:		Jan Kalar, d.i.g. (UN)		Sodelavec:	
IZS: 1810		Tel: 01/4759-299		Fax: 01/4759-305	
Objektifikacija:		Ureditev državne kolesarske povezave D1 ob Zaloški cesti, Ljubljana		Št. preg.:	
Del objekta:		ODSEK AC RING - KAJUHOVA ULICA		Št. načrta:	
Vrednotna raba:		SITUACIJA VARSTVENIH, PLAZIVNIH, VODNIH IN PROBALNIH ZEMLJIŠČ TER PRIKAZ POPLAVNE OGROŽENOSTI		Št. koda arhiva:	
Vrsta projekta:		PZI		Datum:	
Št. odseka:		Arhivska št.:		Št. koda arhiva:	
Št. priloge:		004.2101		101	
		Ident. št. risbe:		2194-23/ZN/0.2.3.5	

List 5/6