


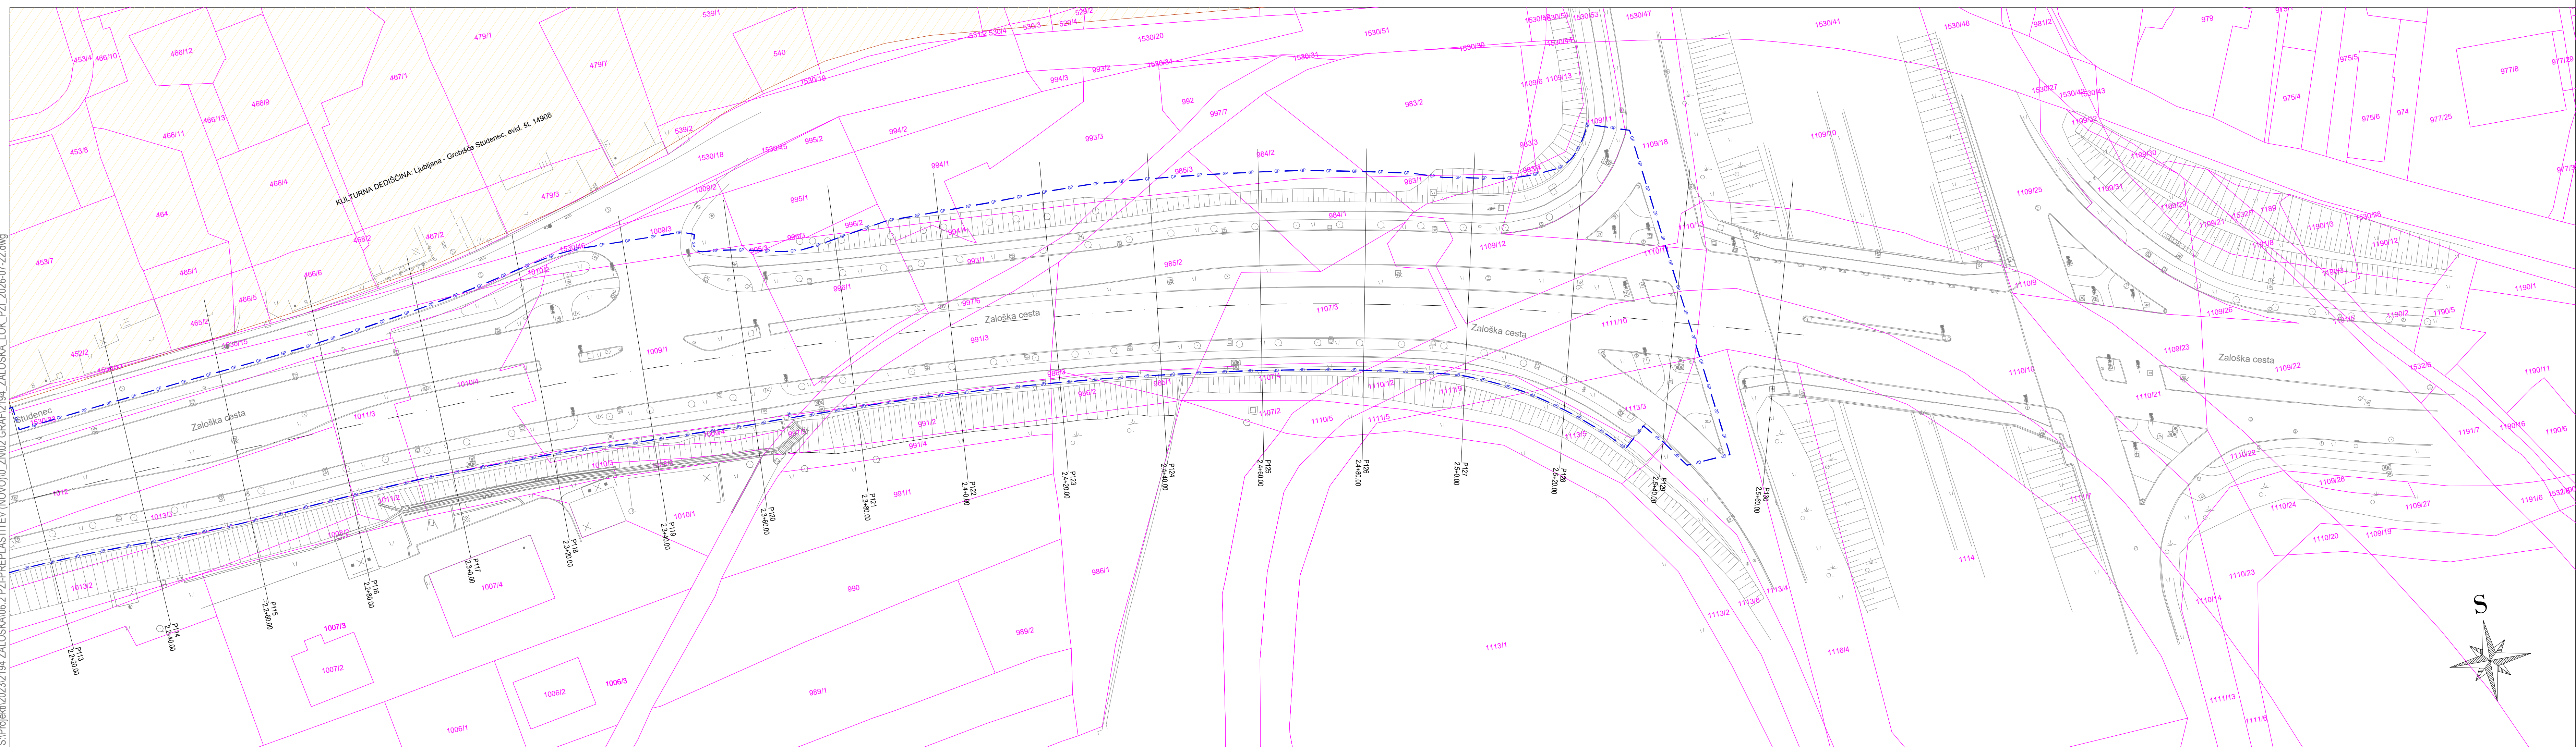

LEGENDA :

- Območje gradbene parcele
- Vodno zemljišče
- Probalni pas (15m)
- Območje vodotoka (Ljubljana)
- Območje preostale poplavne nevarnosti
- Območje majhne poplavne nevarnosti
- Območje srednje poplavne nevarnosti
- Območje velike poplavne nevarnosti

VARSTVENA OBMOČJA :

- KULTURNOVARSTVENO OBMOČJE
- NARAVOVARSTVENO OBMOČJE

Koordinatni sistem - D96/TM

MOL - Mestna občina Ljubljana		Mestni trg 1		1000 Ljubljana	
Projektirano in inženirsko d.o.o.		Tbilisjska cesta 61, 1000 Ljubljana		IZS: 1810	
tel: 014765-289		fax: 014765-305			
Naziv		IME in PRIMER		Ident. št. IZS	
VP:		Janko Kaš, u.d.i.g.		PI G-2070	
VN:		Janko Kaš, u.d.i.g.		PI G-2070	
Sodelavec:		Jan Kalar, d.i.g. (UN)			
Sodelavec:					
Sodelavec:					
Objektifikacija:		Ureditev državne kolesarske povezave D1 ob Zaloški cesti, Ljubljana		Št. proj.:	
Del objekta:		ODSEK AC RING - KAJUHOVA ULICA		Št. načrta:	
Vsebinska risba:		SITUACIJA VARSTVENIH, PLAZLJIVIH, VODNIH IN PRIOBALNIH ZEMLJIŠČ TER PRIKAZ POPLAVNE OGROŽENOSTI		Št. CC:	
Vrsta projekta:		PZI		Datum:	
Merilo:		1:500		JULIJ 2026	
Št. odseka:		Arhivska št.:		Faza objekta:	
				004.2101	
Št. priloge:		0.2.3.6		Vrsta risbe:	
				101	
				Črna koda arhiva:	
				2194-23/ZN/0.2.3.6	