


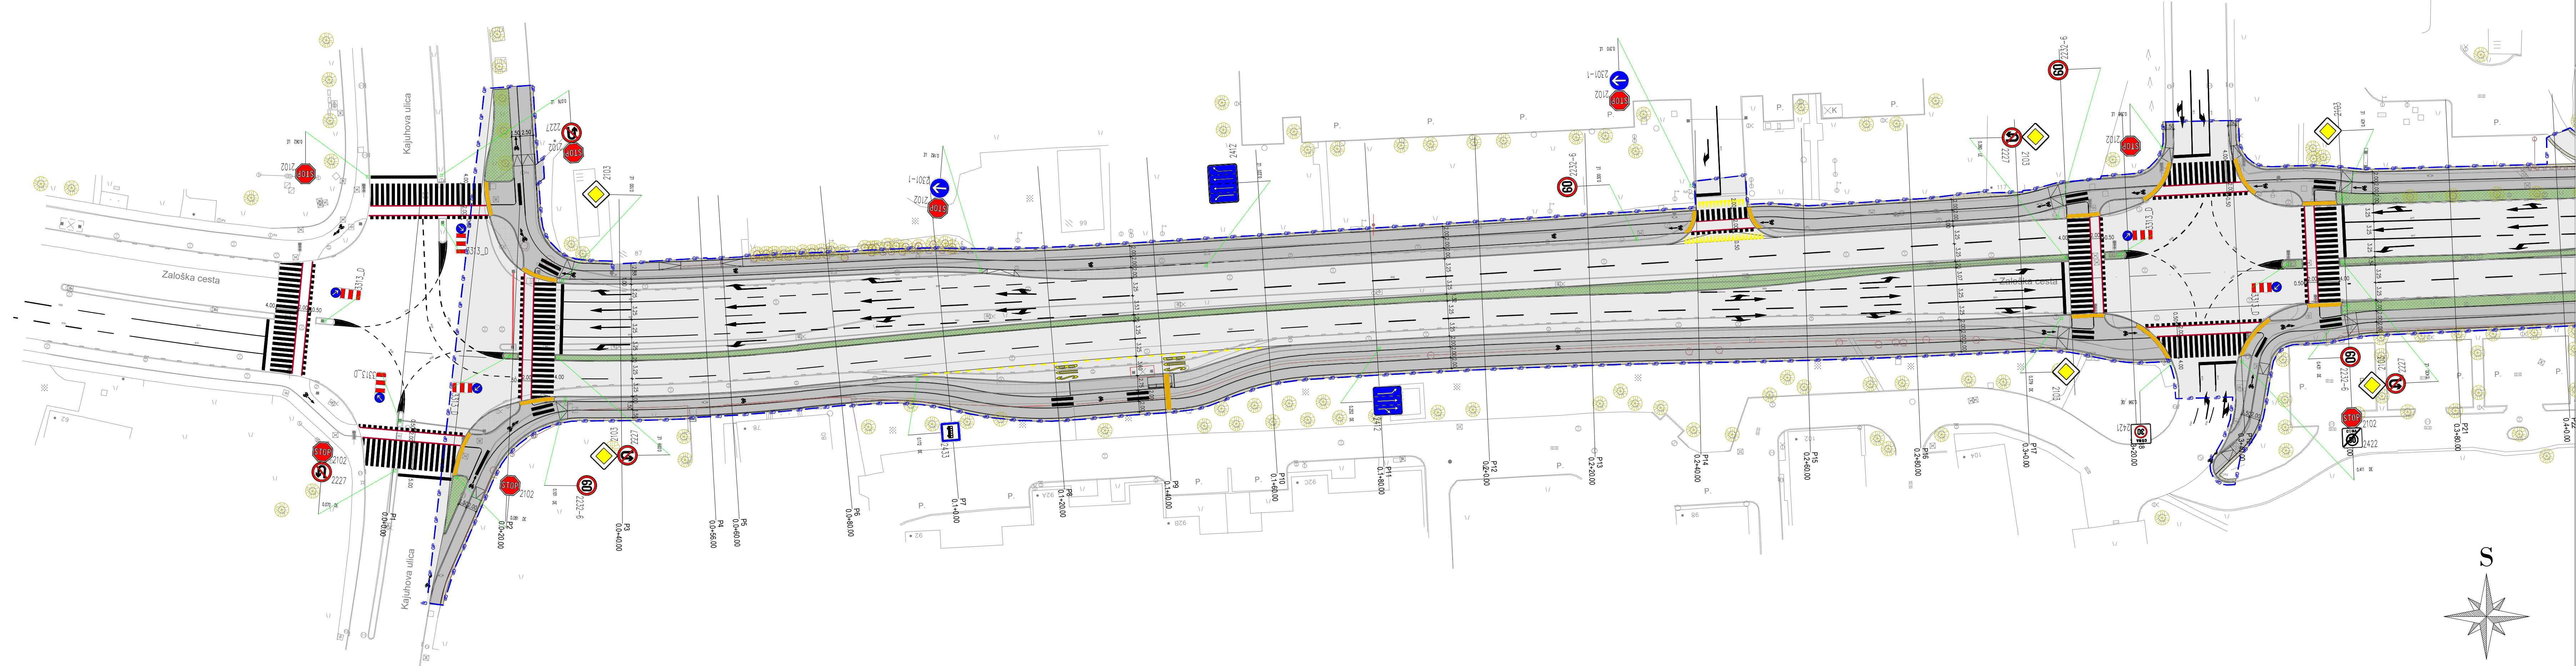

LEGENDA:

	Astalt na vozišču
	Contalt na avtobusnem postajališču
	Astalt na pločniku / koles. stezi
	Tlak v betonu (metlčen)
	Tlakovane površine
	Bankina / makadamske površine
	Zelenica
	Armiranobetonske površine
	Območje gradbenega posega
	Novo drevo - zasaditev
	Obstoječe drevo - se ohrani

Koordinatni sistem - D96/TM		List 1/6	
MOL - Mestna občina Ljubljana			
Mestni trg 1			
1000 Ljubljana			
Projektivno področje:			
K Projekt L			
Projektiranje in inženiring d.o.o.			
Tbilisjska cesta 61, 1000 Ljubljana			
IZS: 1810			
tel.: 01/4765-289			
fax: 01/4765-305			
Objektifikacija:			
Ureditev državne kolesarske povezave D1 ob Zaloški cesti, Ljubljana			
Del objekta:			
ODSEK AC RING - KAJUHOVA ULICA			
Vsebinska risba:			
GRADBENO UREDITVENA SITUACIJA			
Vrsta projekta:			
PZI			
Merilo:			
1:500			
Datum:			
JULIJ 2026			
Št. odseka:			
Arhivska št.:			
004.2101			
Št. priloge:			
0.3.1			