


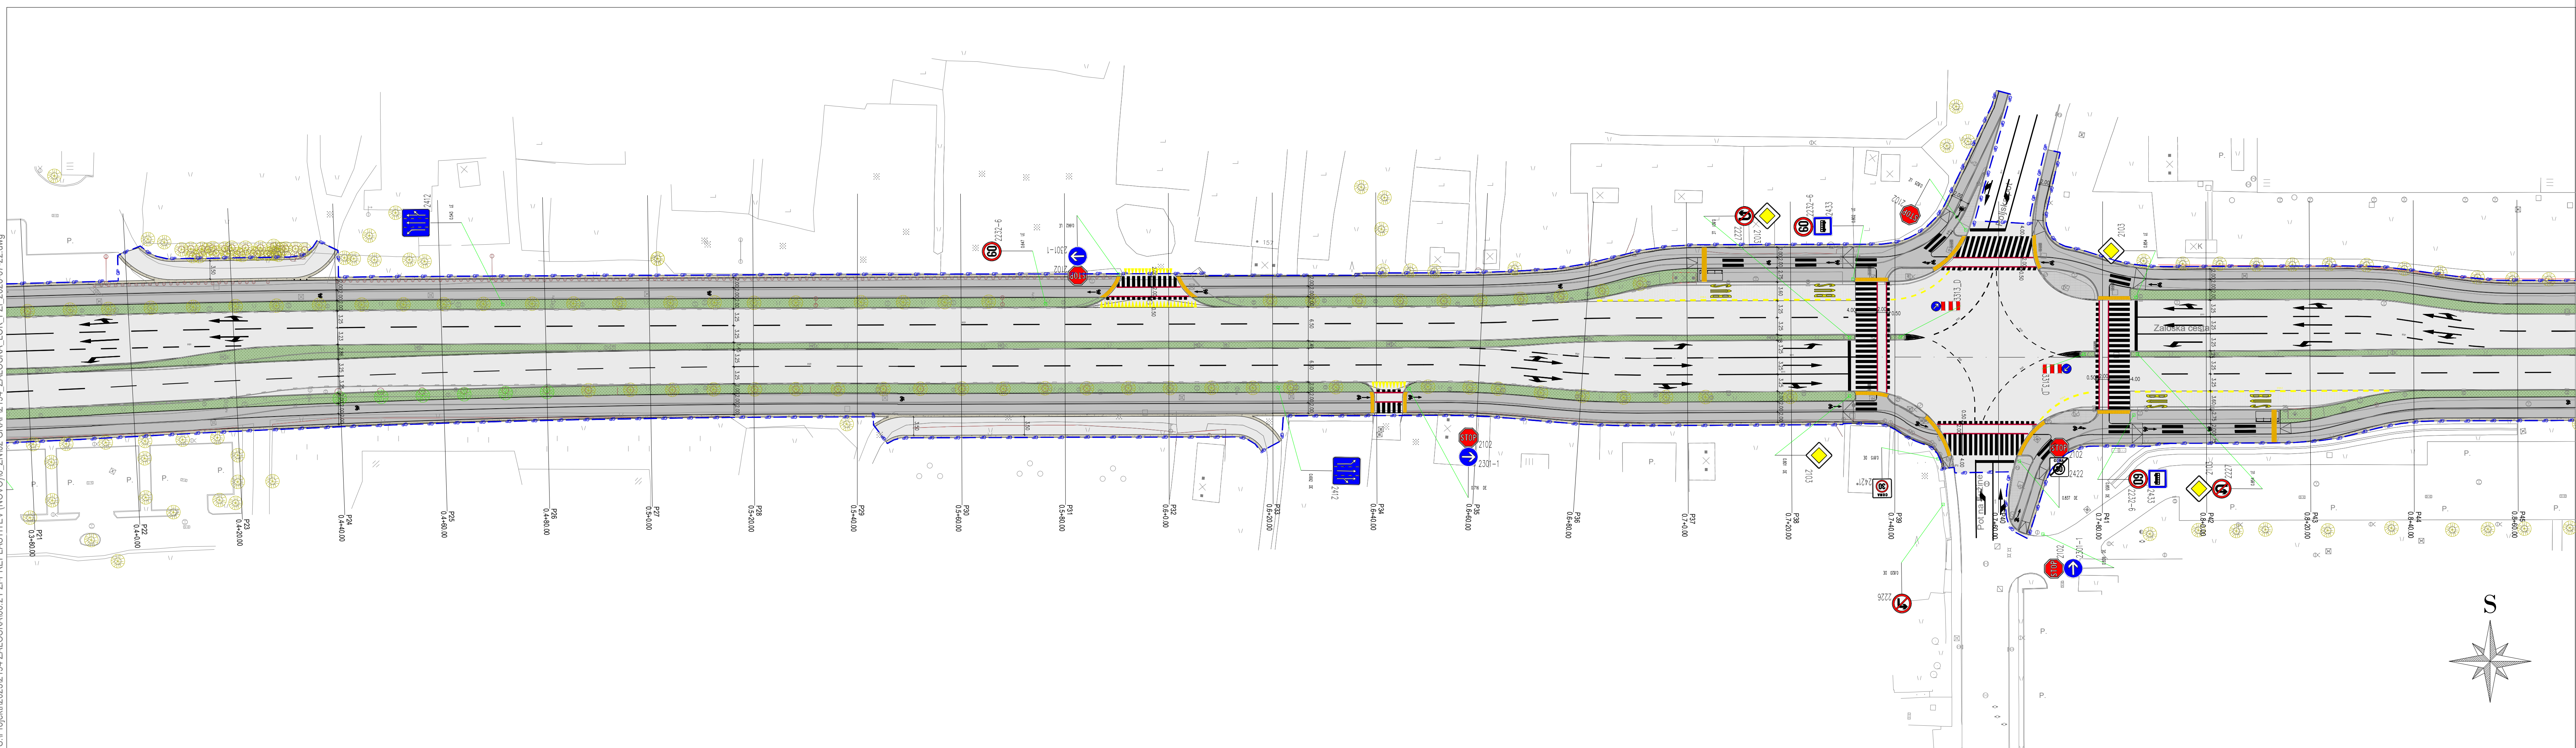

LEGENDA:

- Asfalt na vozišču
- Contait na avtobusnem postajališču
- Asfalt na pločniku / koles. stezi
- Tlak v betonu (metličen)
- Tlakovane površine
- Bankina / makadamske površine
- Zelenica
- Amiranobetonске površine
- Območje gradbenega posega
- Novo drevo - zasaditev
- Obstoječe drevo - se ohrani

Koordinatni sistem - D96/TM

Narodni investitor:

MOL - Mestna občina Ljubljana

Mestni trg 1

1000 Ljubljana

Projektivno področje:	NAZIV:	IME in PRIMEREK:	Ident. št. IZS:	Podpis:
K Projekt L Projektiranje in inženiring d.o.o. Tbilisjska cesta 61, 1000 Ljubljana IZS: 1810 tel: 01/4765-289 fax: 01/4765-305	VP:	Janko Kaš, u.d.i.g.	PI G-2070	
	VN:	Janko Kaš, u.d.i.g.	PI G-2070	
	Sodelavec:	Jan Kalar, d.i.g. (UN)		
	Sodelavec:			

Objektlokalacija:	Ureditev državne kolesarske povezave D1 ob Zaloški cesti, Ljubljana	Št. prog.:	U 10/2194-23
Del objekta:	ODSEK AC RING - KAJUHOVA ULICA	Št. načrta:	2194-23/ZN
		Šifra CC:	2112

Vsebinska risba:	GRADBENO UREDITVENA SITUACIJA	Vrsta načrta:	0 - ZBIRNI NAČRT LOKACIJSKI PRIKAZI
Vrsta projekta:	PZI	Merilo:	1:500
		Datum:	JULIJ 2026

Št. odseka:	Arhivna št.:	Faza/objekt:	Šifra risbe:	Črna koda arhiva:
		004.2101	101	
Št. priloge:	0.3.2		Ident. št. risbe:	2194-23/ZN/0.3.2