


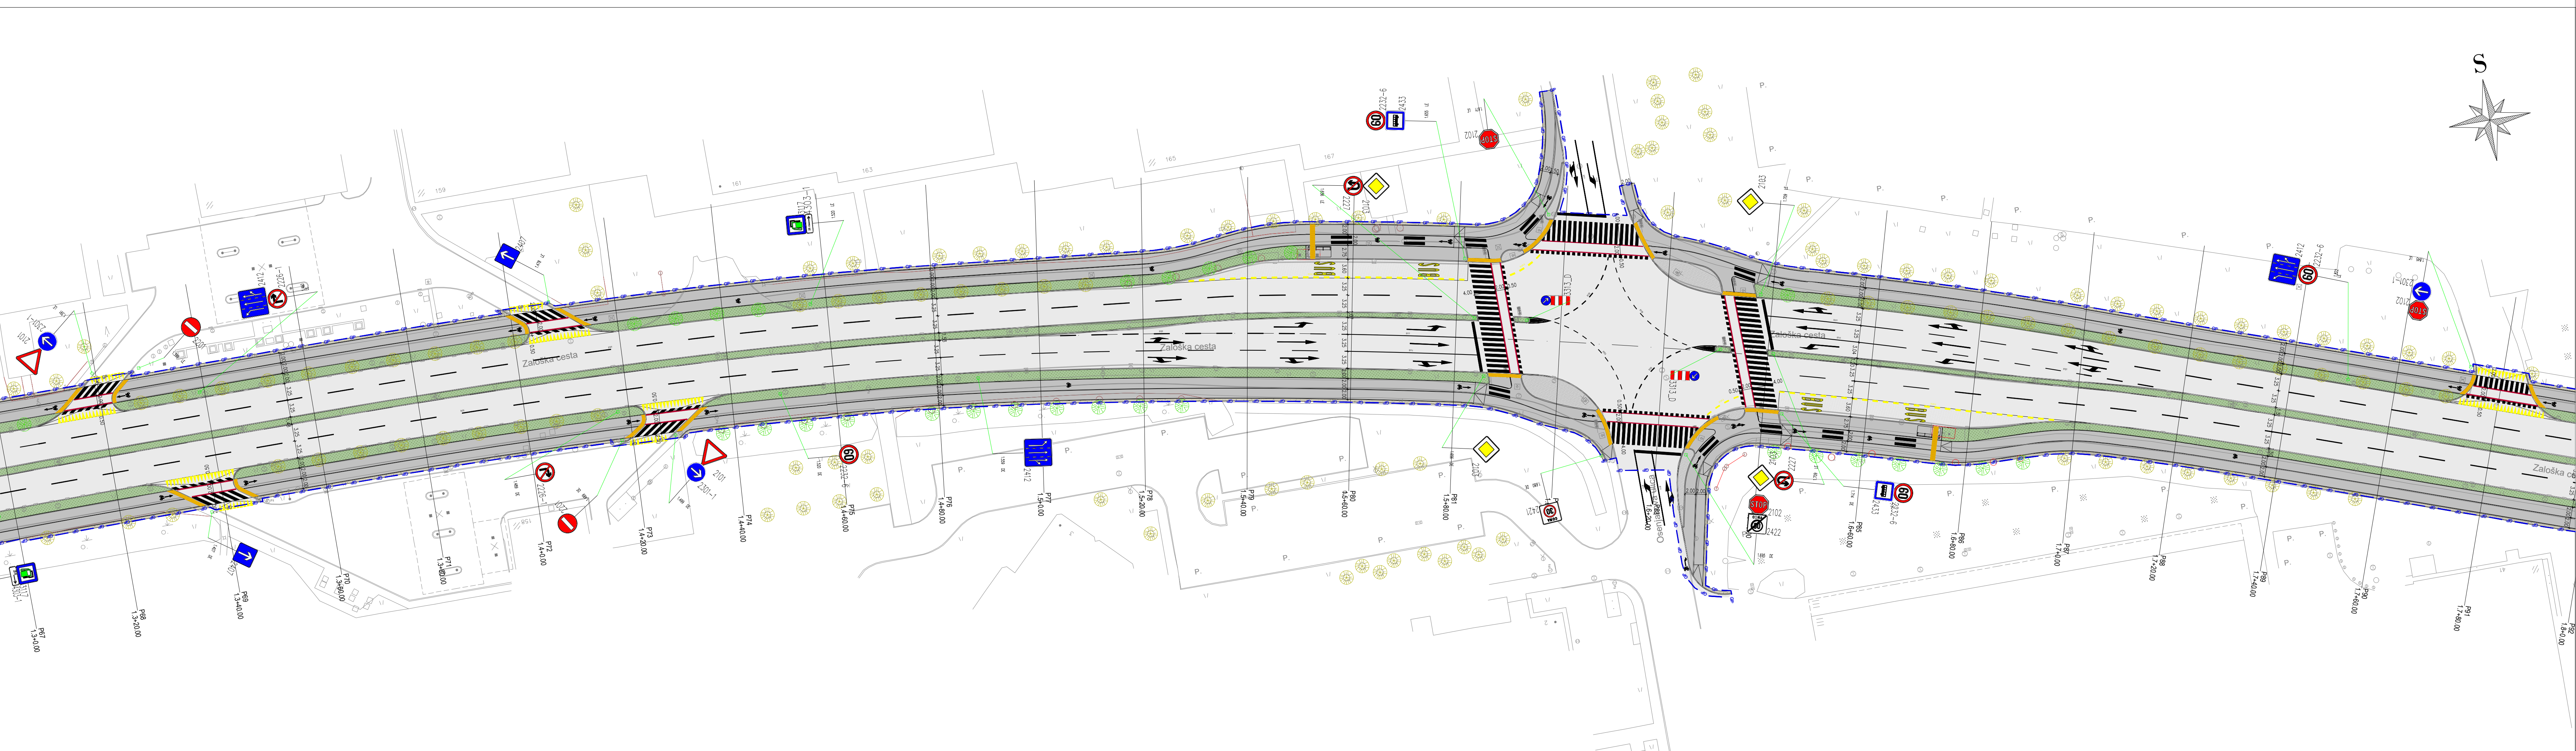

LEGENDA:

- Asfalt na vozišču
- Contail na avtobusnem postajališču
- Asfalt na pločniku / koles. stezi
- Tlak v betonu (metlčen)
- Tlakovane površine
- Bankina / makadamske površine
- Zelenica
- Amiranobetonске površine
- Območje gradbenega posega
- Novo drevo - zasaditev
- Obstoječe drevo - se ohrani

Koordinatni sistem - D96/TM		List 4/6	
Navednik investitor:		Datum:	
MOL - Mestna občina Ljubljana			
Mestni trg 1			
1000 Ljubljana			
Projektivno podjele:		Podpis:	
K Projekt			
Projektiranje in inženiring d.o.o.			
Tbilisjska cesta 61, 1000 Ljubljana			
IZS: 1810			
tel: 014765-289			
fax: 014765-305			
Objektifikacija:		Št. prog.:	
Ureditve državne kolesarske povezave D1 ob Zaloški cesti, Ljubljana		U 10/2194-23	
Del objekta:		Št. načrta:	
ODSEK AC RING - KAJUHOVA ULICA		2194-23/ZN	
Vsebinska risba:		Šifra CC:	
GRADBENO UREDITVENA SITUACIJA		2112	
Vrsta projekta:		Vrsta načrta:	
PZI		0 - ZBIRNI NAČRT	
Merilo:		LOKACIJSKI PRIKAZI	
1:500			
Datum:		JULIJ 2026	
Št. odseka:		Faza objekta:	
		004.2101	
Arhivska št.:		Šifra risbe:	
		101	
Št. priloge:		Črtna koda arhiva:	
0.3.4		2194-23/ZN/0.3.4	