


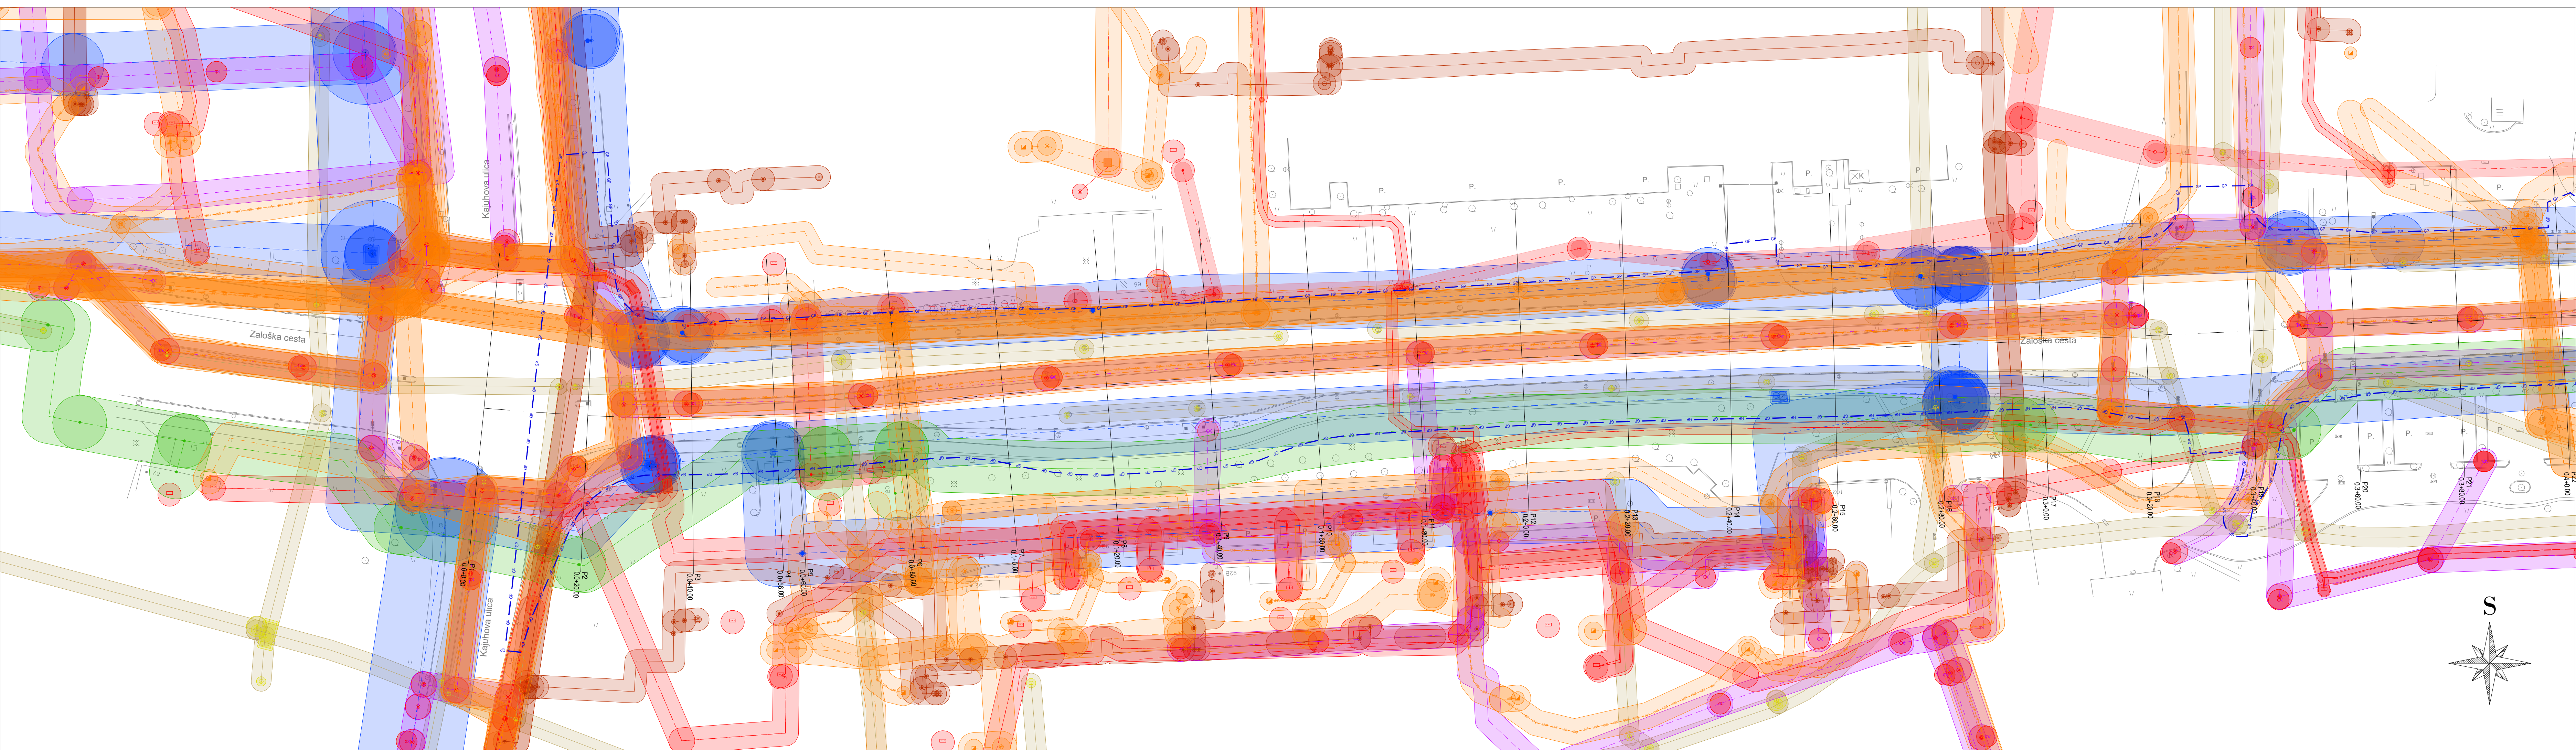

**LEGENDA VAROVALNIH PASOV OBSTOJEČIH KOMUNALNIH VODOV:**

- Meteorna kanalizacija
- Odpadna kanalizacija
- Mešana kanalizacija
- Vodovod
- Plinovod
- Vročevod
- Elektrovod
- Javna razsvetljava
- Telekomunikacijski vod
- Varovalni pas avtoceste
- Varovalni pas železnice

**LEGENDA LINIJ:**

- Območje gradbene parcele

|                                                                     |  |           |  |
|---------------------------------------------------------------------|--|-----------|--|
| Koordinatni sistem - D96/TM                                         |  | List 1/6  |  |
| Alocirani investitor:                                               |  | Spremembe |  |
| MOL - Mestna občina Ljubljana                                       |  | Datum     |  |
| Mestni trg 1                                                        |  |           |  |
| 1000 Ljubljana                                                      |  |           |  |
| Projektovno področje:                                               |  |           |  |
| K Projekt L                                                         |  |           |  |
| Projektiranje in inženiring d.o.o.                                  |  |           |  |
| Tbilisjska cesta 61, 1000 Ljubljana                                 |  |           |  |
| IZS: 1810                                                           |  |           |  |
| tel: 014765-289                                                     |  |           |  |
| fax: 014765-305                                                     |  |           |  |
| Objekt lokacija:                                                    |  |           |  |
| Ureditev državne kolesarske povezave D1 ob Zaloški cesti, Ljubljana |  |           |  |
| Del objekta:                                                        |  |           |  |
| ODSEK AC RING - KAJUHOVALA ULICA                                    |  |           |  |
| Vsebinske risbe:                                                    |  |           |  |
| SITUACIJA PRIKAZA VAROVALNIH PASOV                                  |  |           |  |
| OBSTOJEČE GOSPODARSKE JAVNE                                         |  |           |  |
| INFRASTRUKTURE                                                      |  |           |  |
| Vrsta projekta:                                                     |  |           |  |
| PZI                                                                 |  |           |  |
| Merilo:                                                             |  |           |  |
| 1:500                                                               |  |           |  |
| Datum:                                                              |  |           |  |
| JULIJ 2026                                                          |  |           |  |
| Št. odseka:                                                         |  |           |  |
| Arhivska št.:                                                       |  |           |  |
| Faza objekta:                                                       |  |           |  |
| 004.2101                                                            |  |           |  |
| Št. risbe:                                                          |  |           |  |
| 101                                                                 |  |           |  |
| Črna koda arhiva:                                                   |  |           |  |
| Št. priloge:                                                        |  |           |  |
| 0.4.1                                                               |  |           |  |
| Ident. št. risbe:                                                   |  |           |  |
| 2194-23/ZN/0.4.1                                                    |  |           |  |