


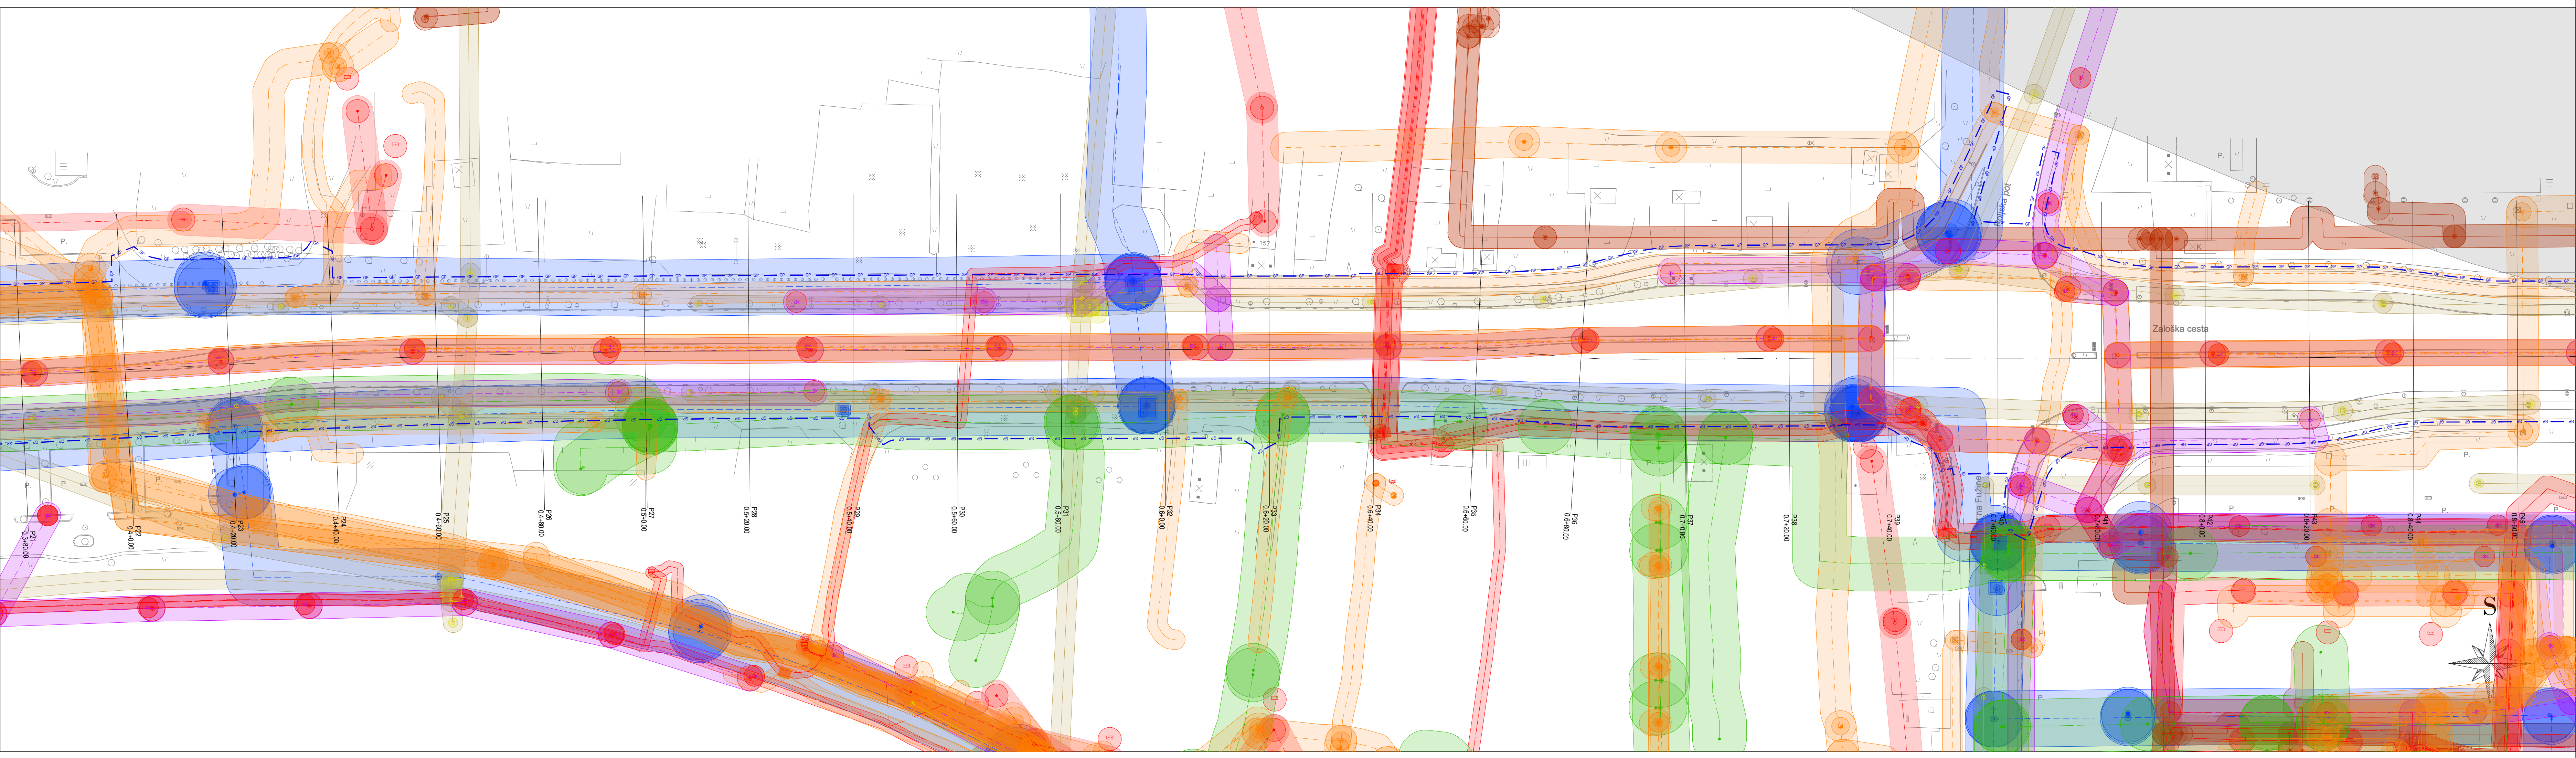

LEGENDA VAROVALNIH PASOV OBSTOJEČIH KOMUNALNIH VODOV:

- Meterna kanalizacija
- Odpadna kanalizacija
- Mešana kanalizacija
- Vodovod
- Plinovod
- Vročevod
- Elektrovod
- Javna razsvetljava
- Telekomunikacijski vod
- Varovalni pas avtoceste
- Varovalni pas železnice

LEGENDA LINIJ:

- Območje gradbene parcele

Koordinatni sistem - D96/TM

MOL - Mestna občina Ljubljana

Mestni trg 1

1000 Ljubljana

NAZIV	IME in PRIMER	Ident. št. IZS	Podpis
VP:	Janko Kaš, u.d.i.g.	PI G-2070	
VN:	Janko Kaš, u.d.i.g.	PI G-2070	
Sodelavec:	Jan Kalar, d.i.g. (UN)		
Sodelavec:			
Sodelavec:			

Projektirano področje:

K Projekt L

Projektiranje in inženiring d.o.o.

Tbilisjska cesta 61, 1000 Ljubljana

IZS: 1810

tel: 01/4765-289

fax: 01/4765-305

Objektifikacija:	Ureditev državne kolesarske povezave D1 ob Zaloški cesti, Ljubljana	Št. prog.:	U 10/2194-23
Del objekta:	ODSEK AC RING - KAJUHOVA ULICA	Št. načrta:	2194-23/ZN
Vsebinska risba:	SITUACIJA PRIKAZA VAROVALNIH PASOV OBSTOJEČE GOSPODARSKE JAVNE INFRASTRUKTURE	Šifra CC:	2112
Vrsta projekta:	PZI	Vrsta načrta:	0 - ZBIRNI NAČRT LOKACIJSKI PRIKAZI
Merilo:	1:500	Datum:	JULIJ 2026

Št. odseka:	Arhivska št.:	Faza objekta:	Šifra risbe:	Črna koda arhiva:
		004.2101	101	
Št. priloge:	0.4.2	Ident. št. risbe:	2194-23/ZN/0.4.2	