


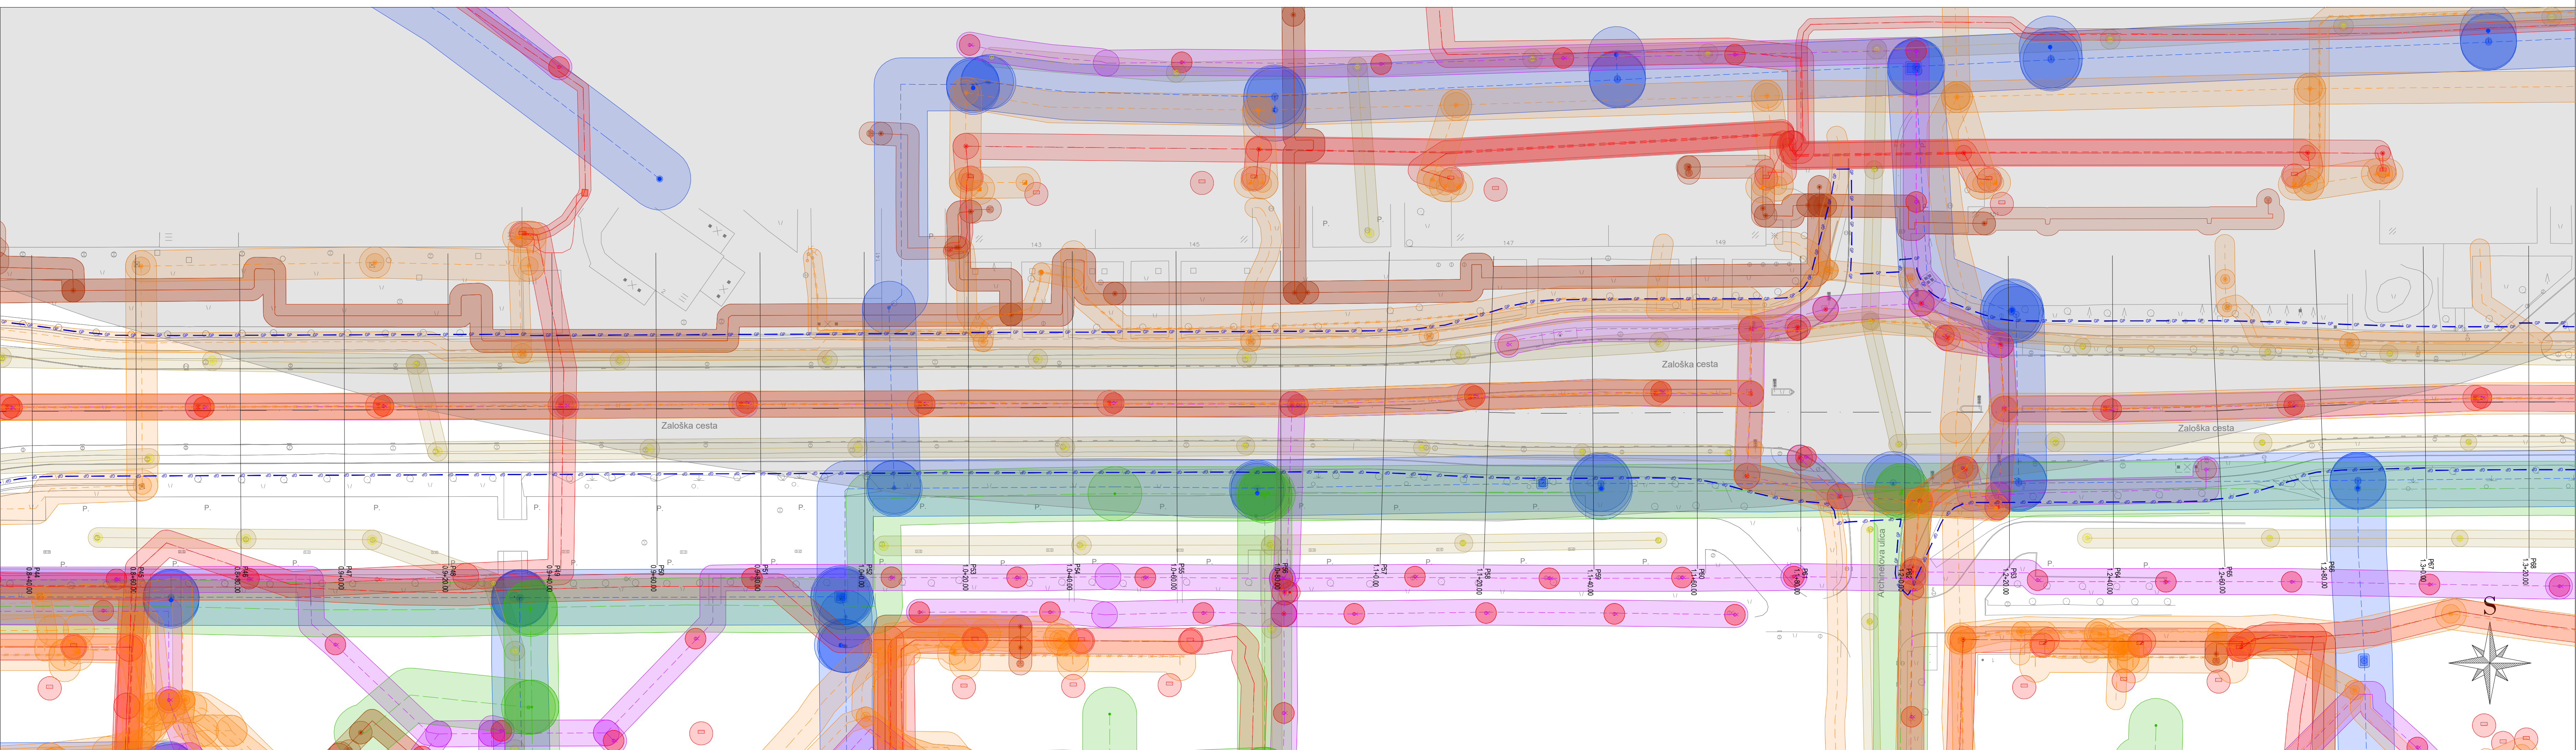

LEGENDA VAROVALNIH PASOV OBSTOJEČIH KOMUNALNIH VODOV:

- Meteorološka kanalizacija
- Odpadna kanalizacija
- Mešana kanalizacija
- Vodovod
- Plinovod
- Vročevod
- Elektrovod
- Javna razsvetljava
- Telekomunikacijski vod
- Varovalni pas avtoceste
- Varovalni pas železnice

LEGENDA LINIJ:

- Območje gradbene parcele

Koordinatni sistem - D96/TM

Alasrnik/Investitor:	Spremembe	Datum
MOL - Mestna občina Ljubljana		
Mestni trg 1		
1000 Ljubljana		

Projektivno področje:

K Projekt L
Projektiranje in inženiring d.o.o.
Tbilisjska cesta 61, 1000 Ljubljana
IZS: 1810
tel: 014765-289
fax: 014765-305

NAZIV	IME in PRIMER	Ident. št. IZS	Podpis
VP:	Janko Kaš, u.d.i.g.	PI G-2070	
VN:	Janko Kaš, u.d.i.g.	PI G-2070	
Sodelavec:	Jan Kalar, d.i.g. (UN)		
Sodelavec:			
Sodelavec:			

Objektifikacija:

Ureditev državne kolesarske povezave D1 ob Zaloški cesti, Ljubljana

Del objekta:

ODSEK AC RING - KAJUHOVA ULICA

Vsebinska risba:

SITUACIJA PRIKAZA VAROVALNIH PASOV
OBSTOJEČE GOSPODARSKE JAVNE
INFRASTRUKTURE

Vrsta projekta:

PZI

Merilo:

1:500

Datum:

JULIJ 2026

Št. prog.:

U 10/2194-23

Št. načrta:

2194-23/ZN

Šifra CC:

2112

Vrsta načrta:

0 - ZBIRNI NAČRT
LOKACIJSKI PRIKAZI

Št. odseka:	Arhivska št.:	Faza/objekt:	Šifra risbe:	Črna koda arhiva:
		004.2101	101	
Št. priloge:	0.4.3	Ident. št. risbe:	2194-23/ZN/0.4.3	