


List.: 1200 / 420 mm

24 Jul, 2026 - 12:24
Layout: 0.4
S:\Projekti\2023\2194_ZALOŠKA\06.2_PZI-PREPLASTITEV (NOVO)0_ZN02_GRAF\2194_ZALOŠKA_LOK_PZI_2026-07-22.dwg

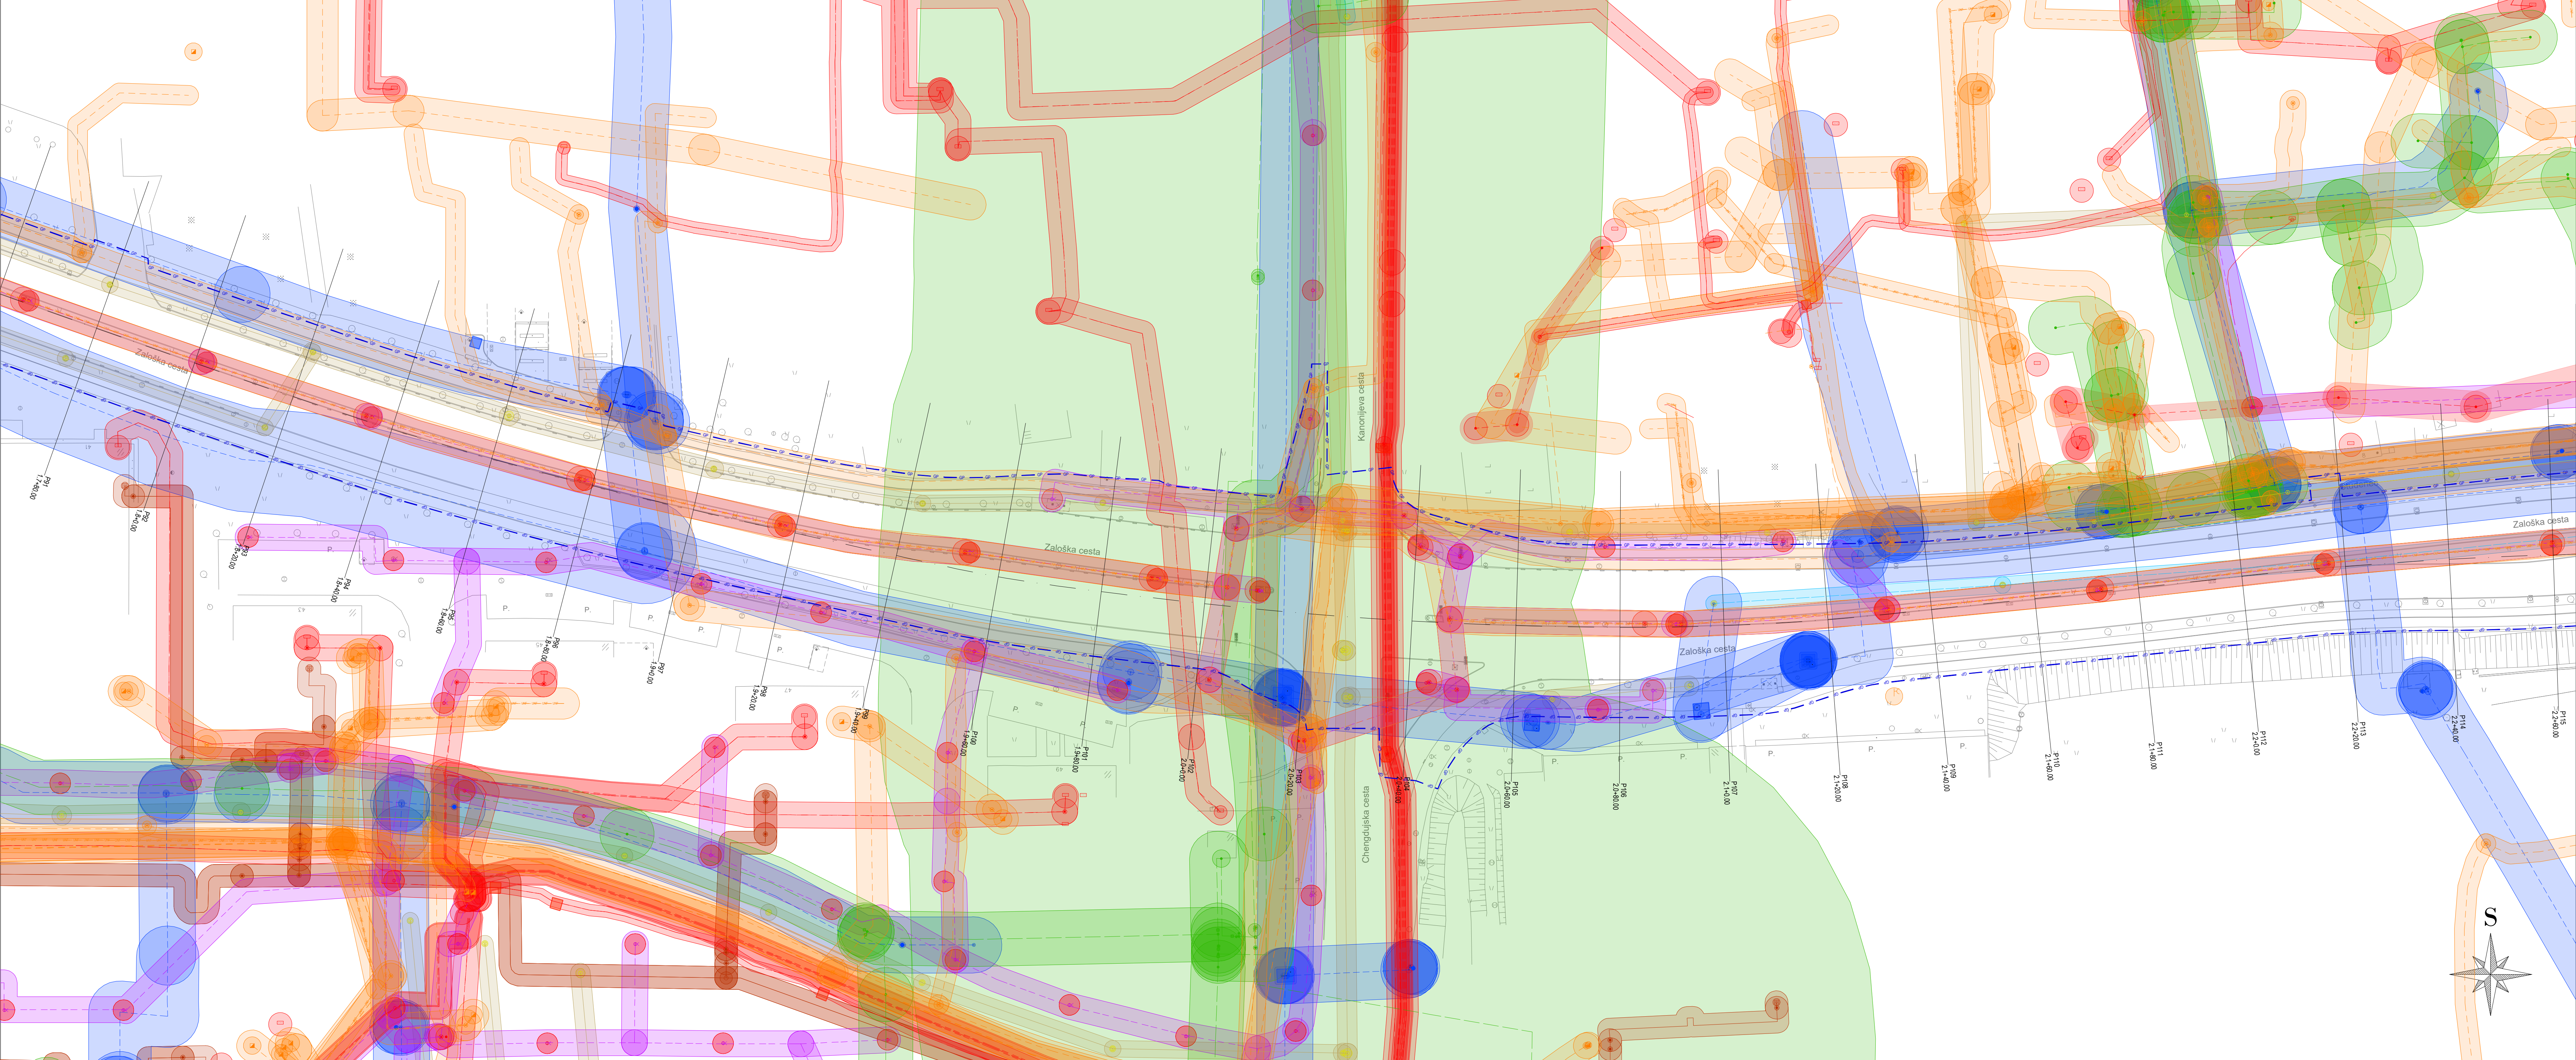

LEGENDA VAROVALNIH PASOV OBSTOJEČIH KOMUNALNIH VODOV:

- Melečna kanalizacija
- Odpadna kanalizacija
- Mešana kanalizacija
- Vodovod
- Plinovod
- Vročevod
- Elektrovod
- Javna razsvetljava
- Telekomunikacijski vod
- Varovalni pas avtoceste
- Varovalni pas železnice

LEGENDA LINIJ:

- Območje gradbene parcele

Koordinatni sistem - D96/TM

Navedeni investitor:		Sprejembo:		Datum:	
MOL - Mestna občina Ljubljana					
Mestni trg 1					
1000 Ljubljana					
Projektirano podjetje:		IME in PROMEX		Ident. št. IZS	
VP:		Janko Kaš, u.d.i.g.		PI G-2070	
VN:		Janko Kaš, u.d.i.g.		PI G-2070	
Sodelavec:		Jan Kalar, d.i.g. (UN)			
IZS: 1810					
Tel: 014759-299					
Fax: 014759-305					
Objektifikacija:		Ureditve državne kolesarske povezave D1 ob Zaloški cesti, Ljubljana		Št. prev: U 10/2194-23	
Del objekta:		ODSEK AC RING - KAJUHOVA ULICA		Št. načrta: 2194-23/ZN	
Vrednotna raba:		SITUACIJA PRIKAZA VAROVALNIH PASOV OBSTOJEČE GOSPODARSKE JAVNE INFRASTRUKTURE		Št. CC: 2112	
Vrsta projekta:		PZI		Datum: JULIJ 2026	
Št. odseka:		Arhivna št.:		Št. risbe:	
		004.2101		101	
Št. priloge:		0.4.5		Ident. št. risbe: 2194-23/ZN/0.4.5	