


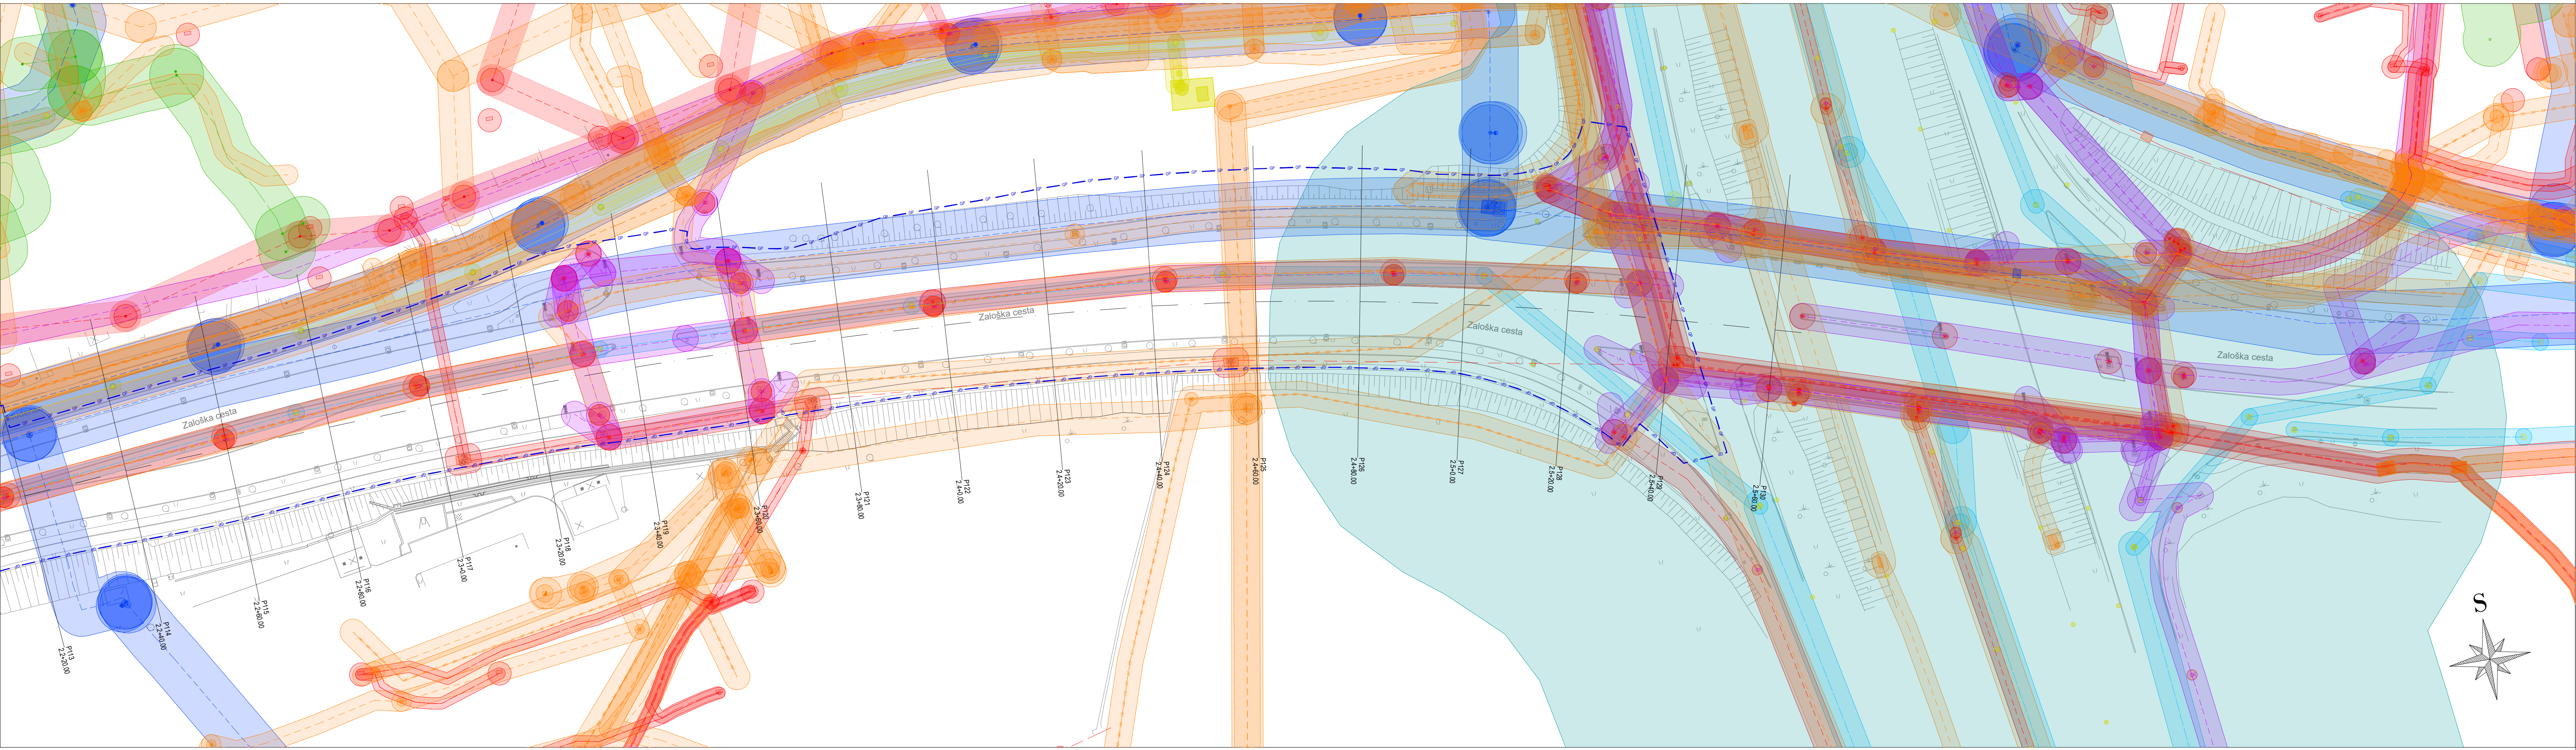

LEGENDA VAROVALNIH PASOV OBSTOJEČIH KOMUNALNIH VODOV:

- Meteorna kanalizacija
- Odpadna kanalizacija
- Mešana kanalizacija
- Vodovod
- Plinovod
- Vročevod
- Elektrovod
- Javna razsvetljava
- Telekomunikacijski vod
- Varovalni pas avtoceste
- Varovalni pas železnice

LEGENDA LINIJ:

- Območje gradbene parcele

Koordinatni sistem - D96/TM

Navedeni investitor:		Spremembe		Datum	
MOL - Mestna občina Ljubljana					
Mestni trg 1					
1000 Ljubljana					

Projektno področje:

K Projekt L

Projektiranje in inženiring d.o.o.

Tbilisjska cesta 61, 1000 Ljubljana

IZS: 1810

tel: 014765-289

fax: 014765-305

NAZIV:	IME in PRIMER:	Ident. št. IZS:	Podpis:
VP:	Janko Kaš, u.d.i.g.	PI G-2070	
VN:	Janko Kaš, u.d.i.g.	PI G-2070	
Sodelavec:	Jan Kalar, d.i.g. (UN)		
Sodelavec:			

Objektlokalacija:	Ureditev državne kolesarske povezave D1 ob Zaloški cesti, Ljubljana	Št. prog.:	U 10/2194-23
Del objekta:	ODSEK AC RING - KAJUHOVA ULICA	Št. načrta:	2194-23/ZN
		Šifra CC:	2112

Vsebinske risbe:	SITUACIJA PRIKAZA VAROVALNIH PASOV OBSTOJEČE GOSPODARSKE JAVNE INFRASTRUKTURE	Vrsta načrta:	0 - ZBIRNI NAČRT LOKACIJSKI PRIKAZI
Vrsta projekta:	PZI	Merilo:	1:500
		Datum:	JULIJ 2026

Št. odseka:	Arhivska št.:	Faza/objekt:	Šifra risbe:	Črna koda arhiva:
		004.2101	101	
Št. priloge:	0.4.6	Ident. št. risbe:	2194-23/ZN/0.4.6	