


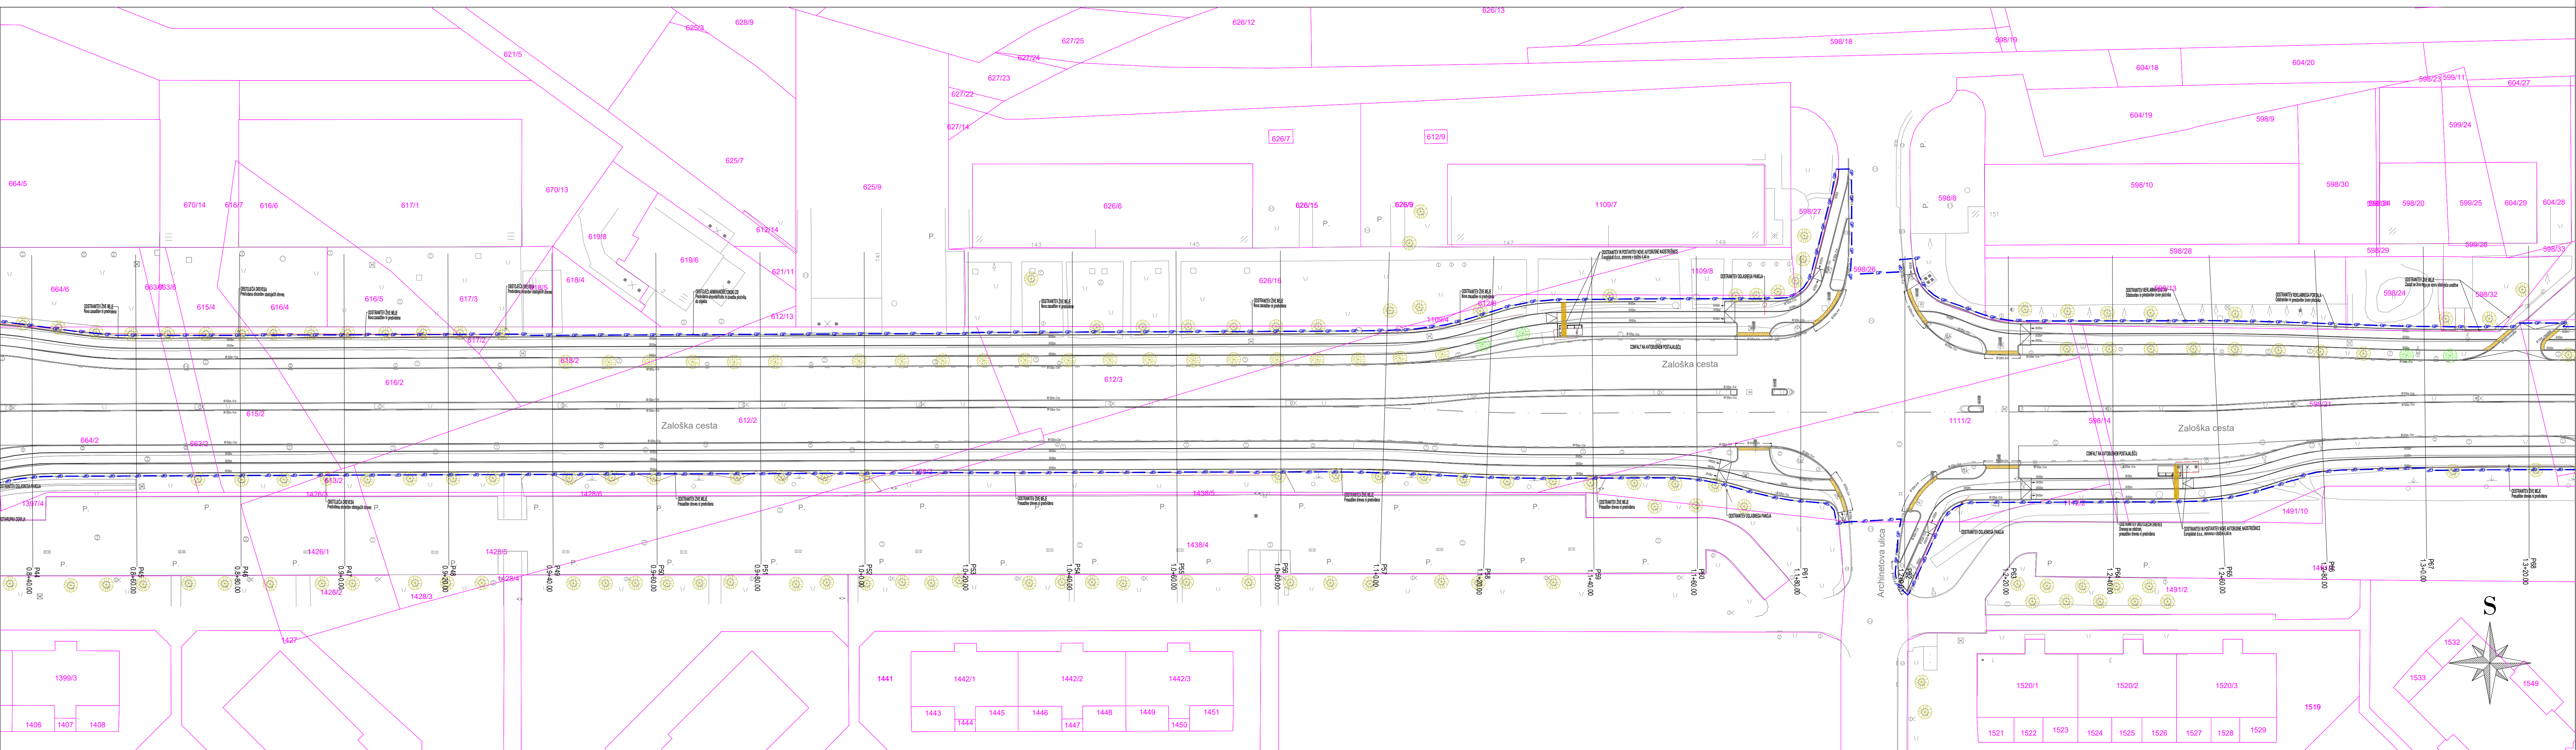

LEGENDA:

k.o. 1730 - MOSTE

k.o. 1772 - SLAPE

- Parcelne meje
- Urejene parcelne meje
- Parcelne številke
- Meja katastrske občine
- Območje posega

Koordinatni sistem - D96/TM

Alarščak/Investitor:	Spremembe	Datum
MOL - Mestna občina Ljubljana		
Mestni trg 1		
1000 Ljubljana		

Projektivno področje:	NAZIV	IME in PRIMER	Ident. št. IZS	Podpis
K Projekt Projektiranje in inženiring d.o.o. Tbilisjska cesta 61, 1000 Ljubljana IZS: 1810 tel: 01/4765-289 fax: 01/4765-305	VP:	Janko Kaš, u.d.i.g.	PI G-2070	
	VN:	Janko Kaš, u.d.i.g.	PI G-2070	
	Sodelavec:	Jan Kalar, d.i.g. (UN)		
	Sodelavec:			

Objekt/lokacija:	Ureditev državne kolesarske povezave D1 ob Zaloški cesti, Ljubljana	Št. proj.:	U 10/2194-23
Del objekta:	ODSEK AC RING - KAJUHOVA ULICA	Št. načrta:	2194-23/ZN
		Šifra CC:	2112

Vsebinska risba:	SITUACIJA S PRIKAZOM ZEMLJIŠKEGA KATASTRA IN OBJEKTA NA STIKU Z ZEMLJIŠČI	Vrsta načrta:	0 - ZBIRNI NAČRT LOKACIJSKI PRIKAZI
Vrsta projekta:	PZI	Merilo:	1:500
		Datum:	JULIJ 2026

Št. odseka:	Arhivska št.:	Faza/objekt:	Šifra risbe:	Črna koda arhiva:
		004.2101	101	
Št. priloge:	0.5.3	Ident. št. risbe:	2194-23/ZN/0.5.3	