



Karakteristični prerez rekonstrukcije Zaloške ceste  
KPP\_A - A

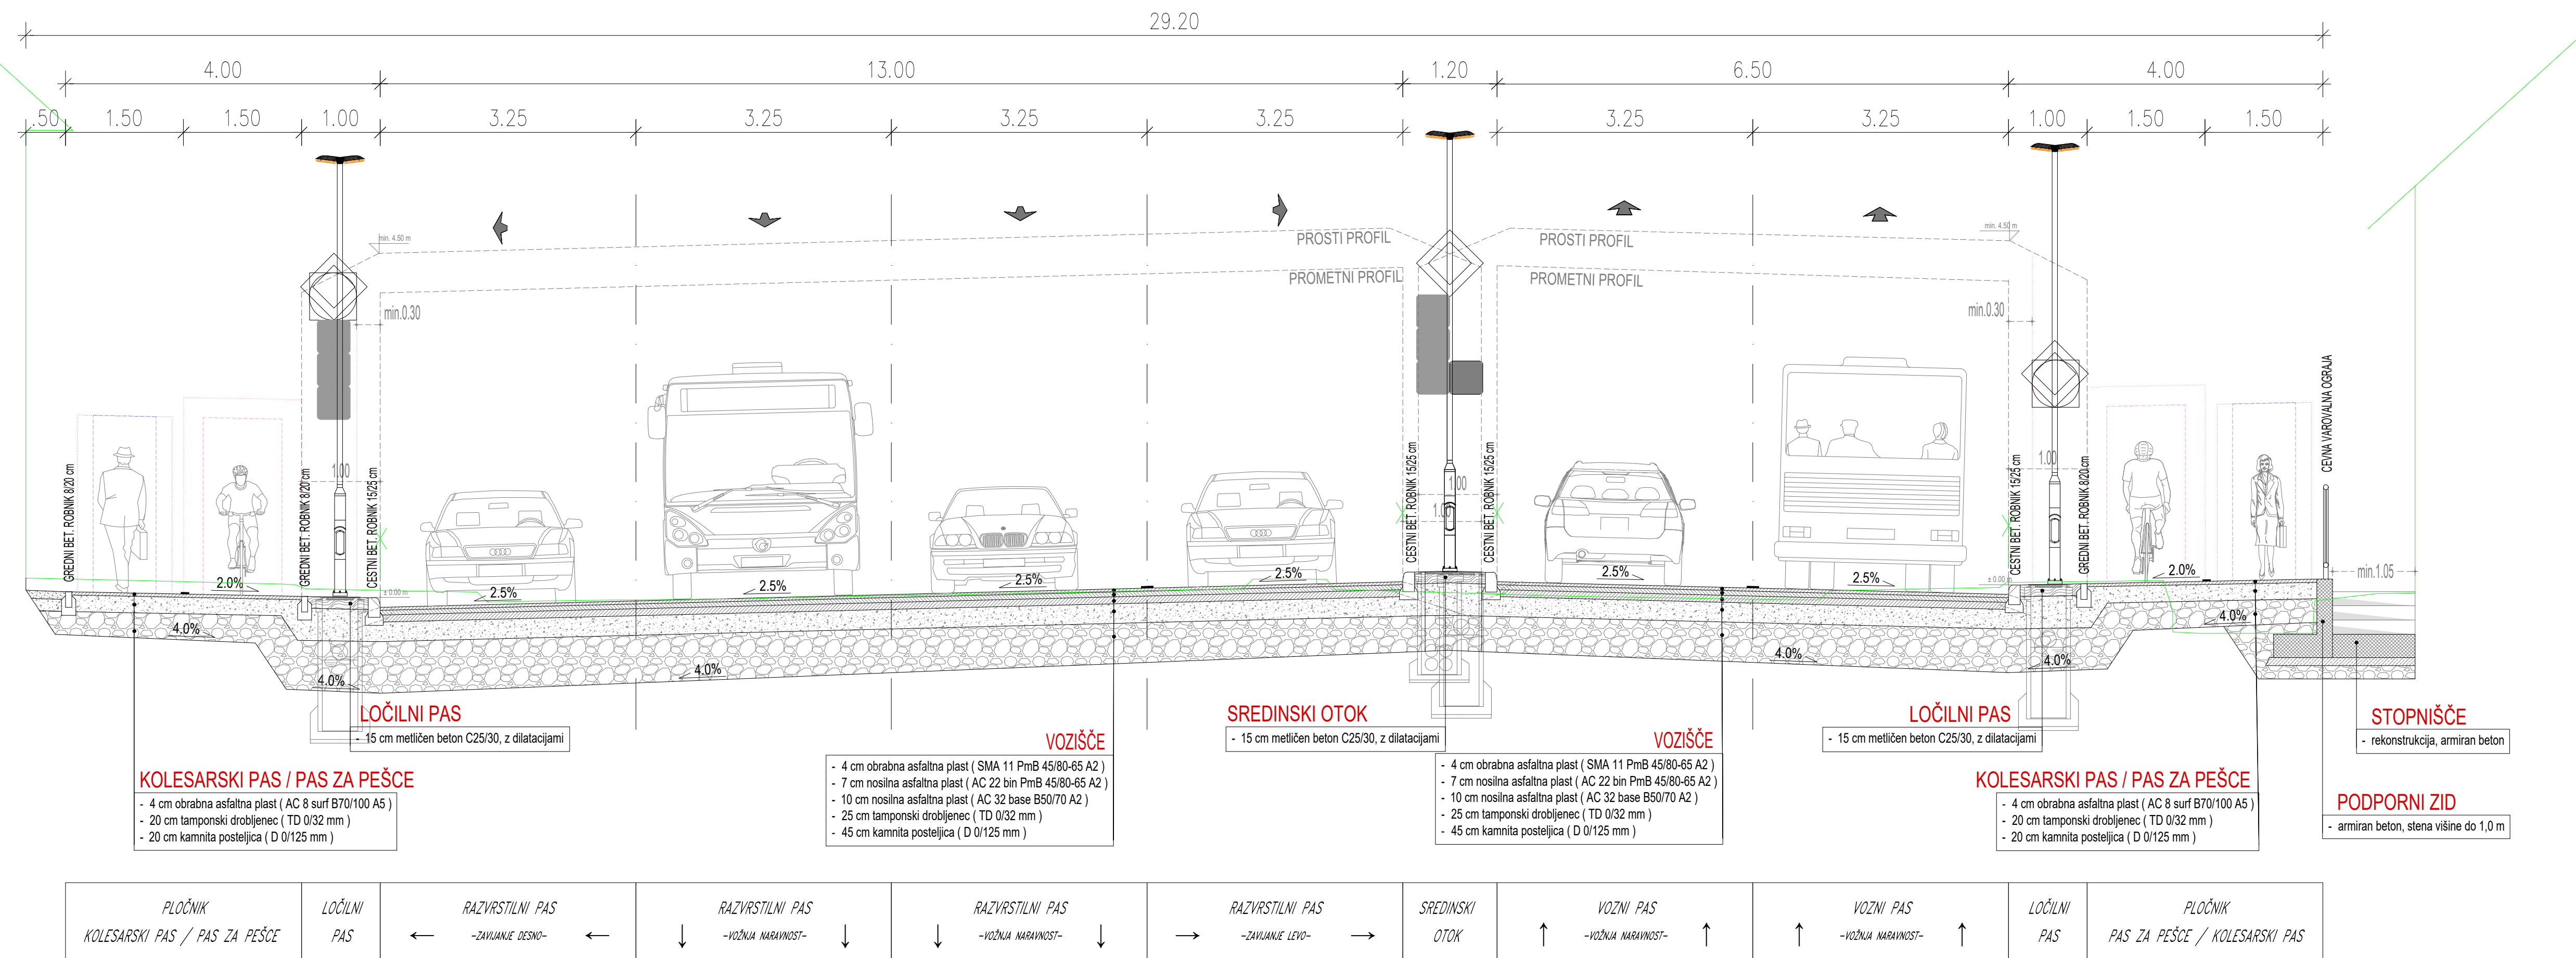

24. Jul. 2026 - 12:31  
Layout: G.10-131  
S:\Projekti\2023\2194\_ZALOŠKA\06.2\PZI-PREPLASTITEV (NOVO)\2.1\_NG\_CESTA\02\_GRAFIČNI DEL\2194\_ZALOŠKA\_TEH\_PZI\_2026-07-22\_recover.dwg

|                                     |  |                                                                     |  |                        |  |
|-------------------------------------|--|---------------------------------------------------------------------|--|------------------------|--|
| Koordinatni sistem - D96/TM         |  | Sprejembo                                                           |  | Datum                  |  |
| MOL - Mestna občina Ljubljana       |  |                                                                     |  |                        |  |
| Mestni trg 1                        |  |                                                                     |  |                        |  |
| 1000 Ljubljana                      |  |                                                                     |  |                        |  |
| Projektni področje:                 |  | NAZIV:                                                              |  | Ident. št. DTS:        |  |
| Projektno inženiring d.o.o.         |  | VP:                                                                 |  | PI G-2070              |  |
| Tbilisjska cesta 61, 1000 Ljubljana |  | VN:                                                                 |  | PI G-2070              |  |
| IZS: 1810                           |  | Sodržnik:                                                           |  | Jan Kalar, d.i.g. (UN) |  |
| tel: 014769-289                     |  | Sodržnik:                                                           |  |                        |  |
| fax: 014769-305                     |  | Sodržnik:                                                           |  |                        |  |
| Objavljeno:                         |  | Ureditev državne kolesarske povezave D1 ob Zaloški cesti, Ljubljana |  | Št. projekta:          |  |
| Del objekta:                        |  | ODSEK AC RING - KAJUHOVA ULICA                                      |  | Št. račta:             |  |
| Vrednotenje:                        |  | KARAKTERISTIČNI PREČNI PREZ                                         |  | Št. CC:                |  |
| Vrednotenje:                        |  | 2.1 - NACRT GRADBENIŠTVA                                            |  | TEHNIČNI PRIKAZI       |  |
| Vrednotenje:                        |  | PZI                                                                 |  | JULIJ 2026             |  |
| Št. odnosa:                         |  | Aktivna št.:                                                        |  | Št. risbe:             |  |
| Št. priloge:                        |  | 004.2101                                                            |  | 131                    |  |
| G.10.1                              |  | Ident. št. risbe:                                                   |  | 2194-23/NG/G.10.1      |  |

Karakteristični prerez rekonstrukcije Zaloške ceste  
KPP\_B - B

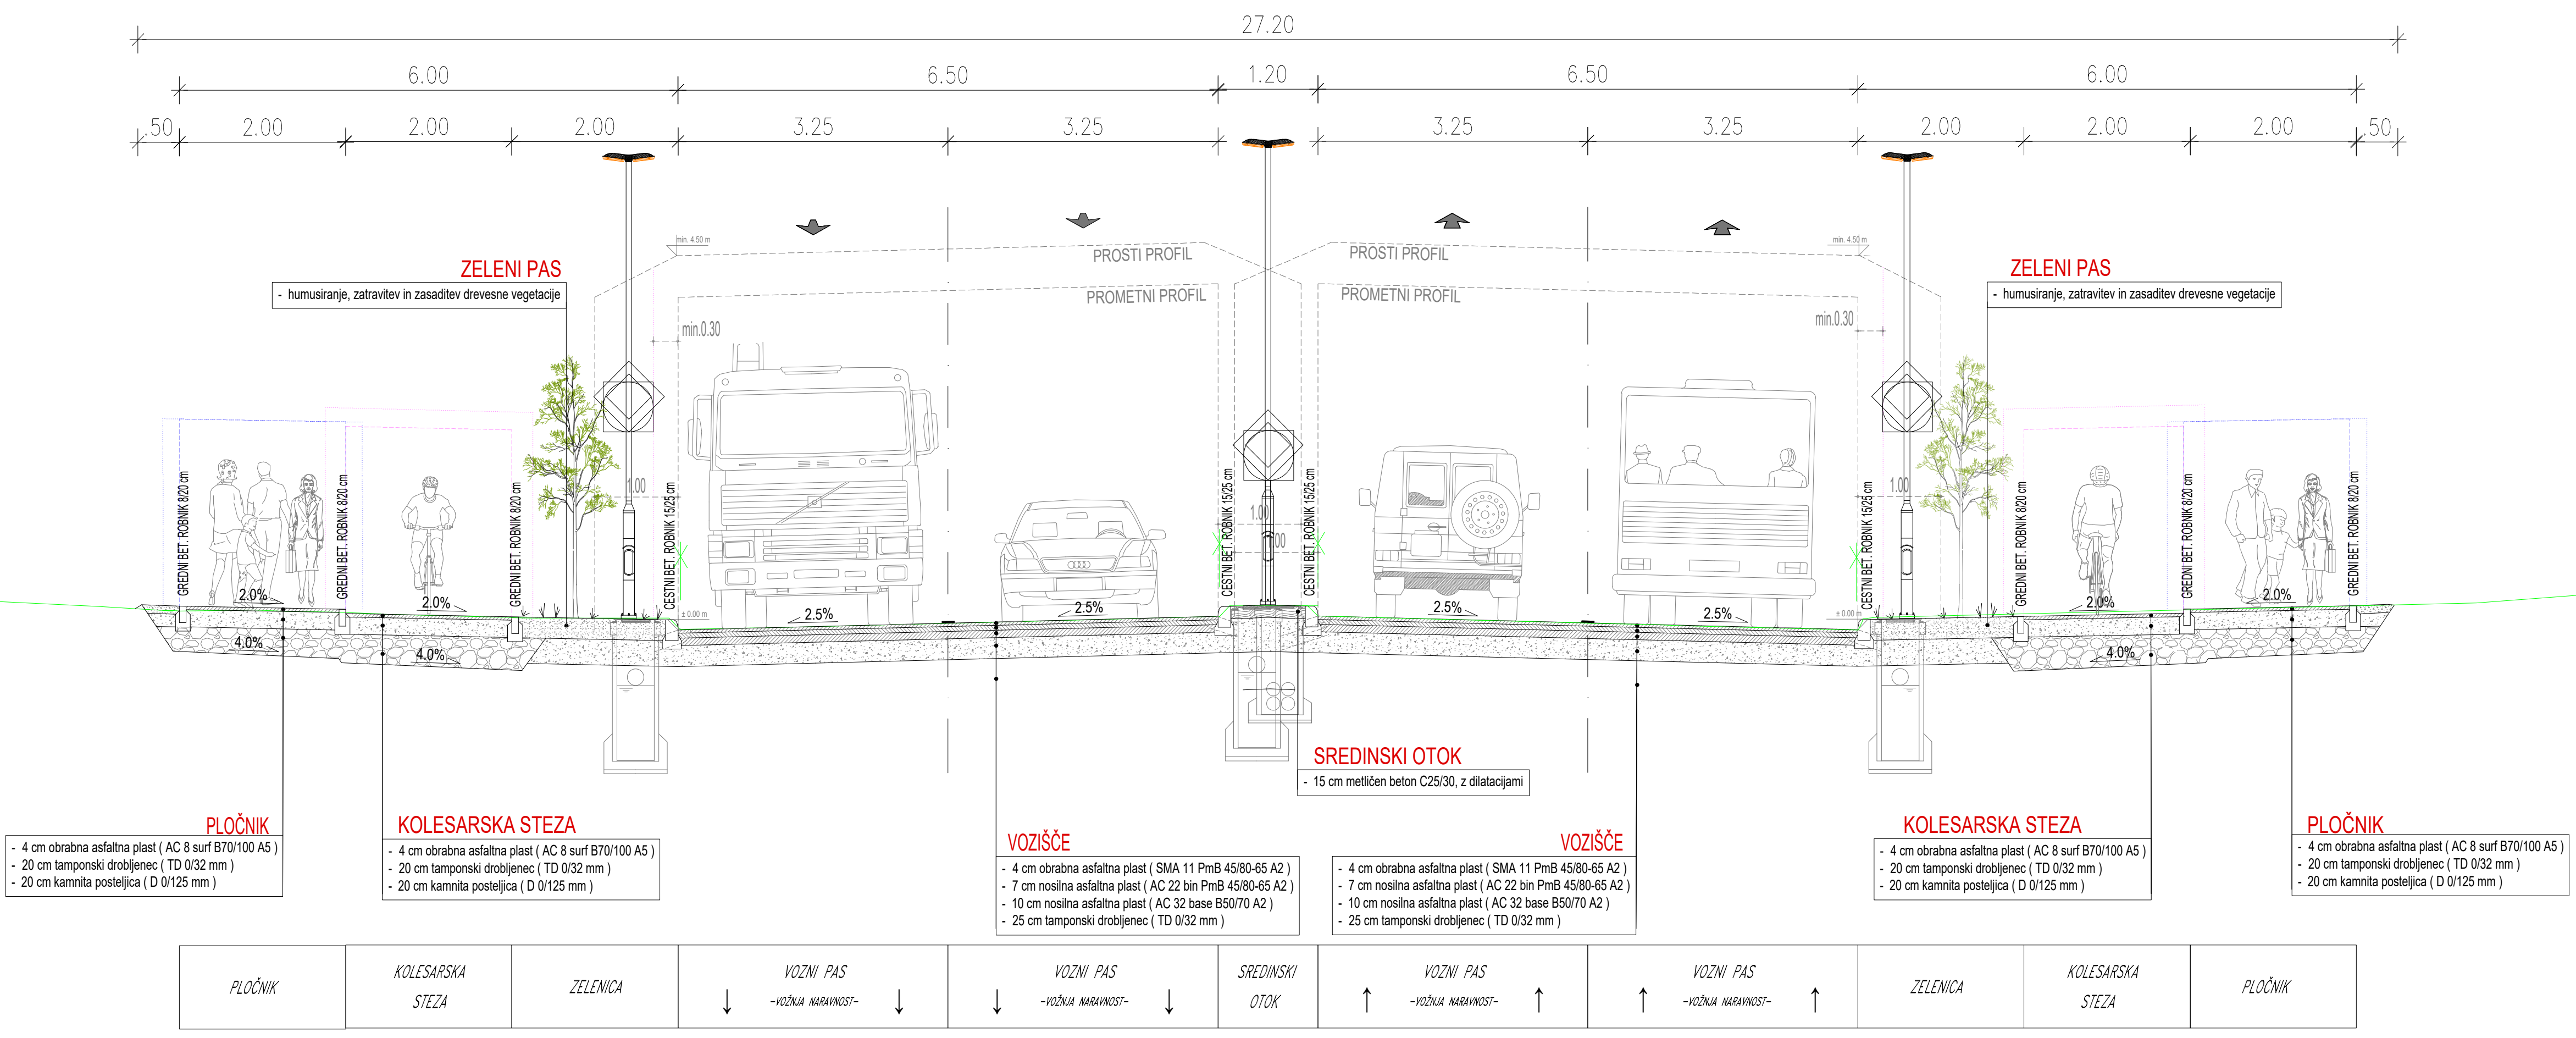

24. Jul. 2026 - 12:31  
Layout: G.10-131  
S:\Projekti\2023\2194\_ZALOŠKA\06.2\PZI-PREPLASTITEV (NOVO)\2.1\_NG\_CESTA\02\_GRAFIČNI DEL\2194\_ZALOŠKA\_TEH\_PZI\_2026-07-22\_recover.dwg

|                                     |  |                                                                     |  |                        |  |
|-------------------------------------|--|---------------------------------------------------------------------|--|------------------------|--|
| Koordinatni sistem - D96/TM         |  | Sprejembo                                                           |  | Datum                  |  |
| MOL - Mestna občina Ljubljana       |  |                                                                     |  |                        |  |
| Mestni trg 1                        |  |                                                                     |  |                        |  |
| 1000 Ljubljana                      |  |                                                                     |  |                        |  |
| Projektni področje:                 |  | NAZIV:                                                              |  | Ident. št. DTS:        |  |
| Projektno inženiring d.o.o.         |  | VP:                                                                 |  | PI G-2070              |  |
| Tbilisjska cesta 61, 1000 Ljubljana |  | VN:                                                                 |  | PI G-2070              |  |
| IZS: 1810                           |  | Sodržnik:                                                           |  | Jan Kalar, d.i.g. (UN) |  |
| tel: 014769-289                     |  | Sodržnik:                                                           |  |                        |  |
| fax: 014769-305                     |  | Sodržnik:                                                           |  |                        |  |
| Objavljeno:                         |  | Ureditev državne kolesarske povezave D1 ob Zaloški cesti, Ljubljana |  | Št. projekta:          |  |
| Del objekta:                        |  | ODSEK AC RING - KAJUHOVA ULICA                                      |  | Št. račta:             |  |
| Vrednotenje:                        |  | KARAKTERISTIČNI PREČNI PREZ                                         |  | Št. CC:                |  |
| Vrednotenje:                        |  | 2.1 - NACRT GRADBENIŠTVA                                            |  | TEHNIČNI PRIKAZI       |  |
| Vrednotenje:                        |  | PZI                                                                 |  | JULIJ 2026             |  |
| Št. odnosa:                         |  | Aktivna št.:                                                        |  | Št. risbe:             |  |
| Št. priloge:                        |  | 004.2101                                                            |  | 131                    |  |
| G.10.2                              |  | Ident. št. risbe:                                                   |  | 2194-23/NG/G.10.2      |  |