
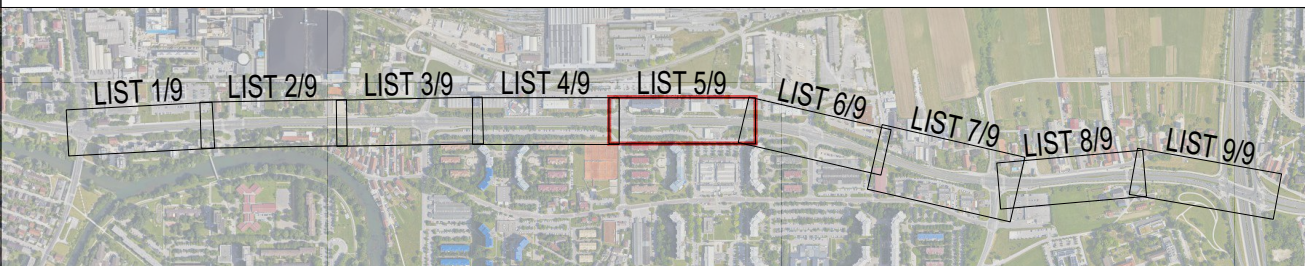


List: 1600 / 1420 mm

24. Jul. 2026 - 09:13
 Layout: GZ-102
 S:\Projekti\2023\2194_ZALOŠKA\06_2_PZI-PREPRASTITEV\NOVO\02_1_ING.CESTNA\2.GRAFIČNI DEL\2194_ZALOŠKA_TEH_PZI_2026-07-22.dwg

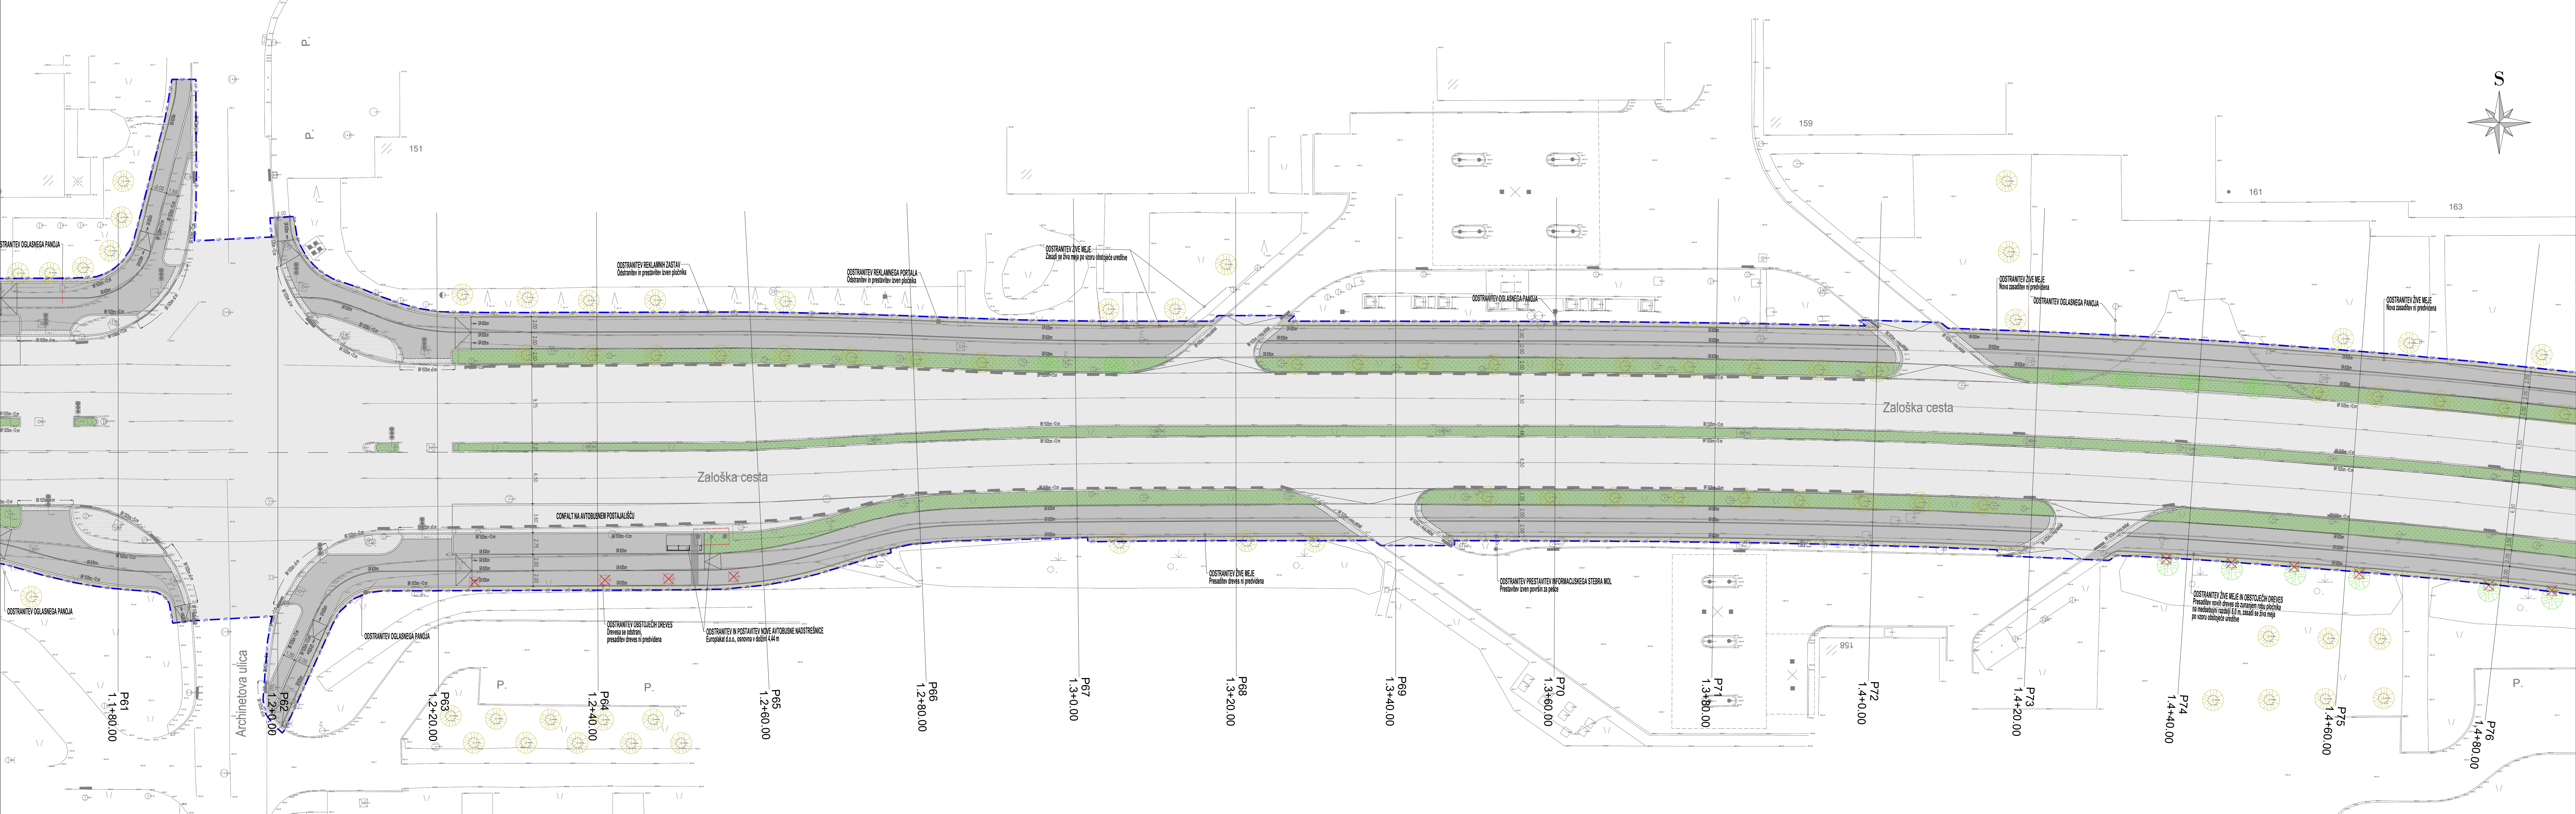

LEGENDA:

	Asfalt na vozišču
	Confalt na avtobusnem postajališču
	Asfalt na pločniku / koles. stezi
	Tlak v betonu (meličen)
	Takovane površine
	Barkina / makadamske površine
	Zelenica
	Armiranobetonske površine
	Območje gradbenega posega
	Rušitve (objekti, ograje, zidovi)
	Novo drevo - zasaditev
	Obstoječe drevo - se ohrani
	Obstoječe drevo - se odstrani
	Grmčenje - zasaditev

Koordinatni sistem - D96/TM		Sprejemnik		Datum	
MOL - Mestna občina Ljubljana					
Mestni trg 1					
1000 Ljubljana					
Projektno podjeto:		MAJZIV		Ime in priimek	
		VP:		Janko Kaš, u.d.i.g.	
Projektiranje in inženiring d.o.o.		VN:		Janko Kaš, u.d.i.g.	
Tbilisjska cesta 61, 1000 Ljubljana		IZS:		Jan Kalar, d.i.g. (UN)	
IZS: 1810		Sodilavec:		Ident. št. ICS	
tel.: 014726-285		Sodilavec:		Podpis	
fax: 014769-365		Sodilavec:			
Opis projekta:		Ureditve državne kolektorske povezave D1 ob Zaloški cesti, Ljubljana		St. prej:	
Dati objekta:		ODESK AC RING - KAJUHOVA ULICA		St. nameta:	
Vredn. nabe:		GRADBENA SITUACIJA		Šteta CC:	
Vredn. nabe:		PZI		2112	
Vredn. nabe:		Merilo: 1:250		2.1 - NACRT GRADBENŠTVA	
Vredn. nabe:		Datum:		TEHNIČNI PRIKAZI	
Vredn. nabe:		JULIU 2026			
St. odnosa:		Arhivna št.		Fazna objektiv	
St. odnosa:		004.2101		Šteta nabe:	
St. odnosa:		102		Črta koda arhiva:	
St. odnosa:		G.2.5		Ident. št. nabe:	
St. odnosa:		2194-23/NG/G.2.5			

Projektiranje in inženiring d.o.o.

Tbilisjska cesta 61, 1000 Ljubljana

IZS: 1810

tel.: 014726 285

fax: 014769 365

Projektiranje in inženiring d.o.o.

Tbilisjska cesta 61, 1000 Ljubljana

IZS: 1810

tel.: 014726 285

fax: 014769 365

Opis objekta:

Ureditev državne kolesarske povezave D1 ob Zaloški cesti, Ljubljana

Št. prj.:

U 10/2194-23

Del objekta:

ODSEK AC RING - KAUJHOVA ULICA

Št. načrta:

2194-23/NG

Št. CC:

2112

Vrednotenje:

GRADBENA SITUACIJA

Vrednotenje:

2.1 - NAČRT GRADBENIŠTVA

Št. projekta:

1:250

Datum:

JULIJ 2026

Št. arhiva:

004.2101

Št. arhiva:

102

Št. priloge:

G.2.5

Št. priloge:

2194-23/NG/G.2.5

List 5/9