
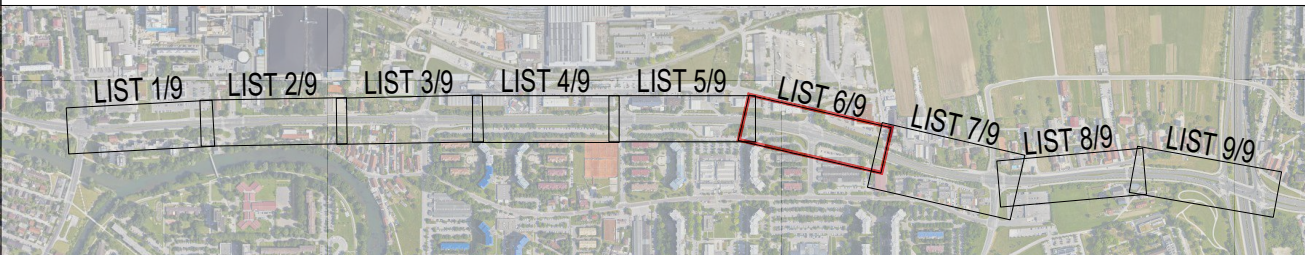


List: 1600 / 420 mm

24. Jul. 2026 - 09:15
Layout: G2-102
S:\Projekti\2023\2194_ZALOŠKA\06_2_PZI-PREPRASTIVTEV\NOVO\2.1_ING.CESTA\02.GRAFIČNI.DEL\2194_ZALOŠKA_TEH.PZI_2026-07-22.dwg

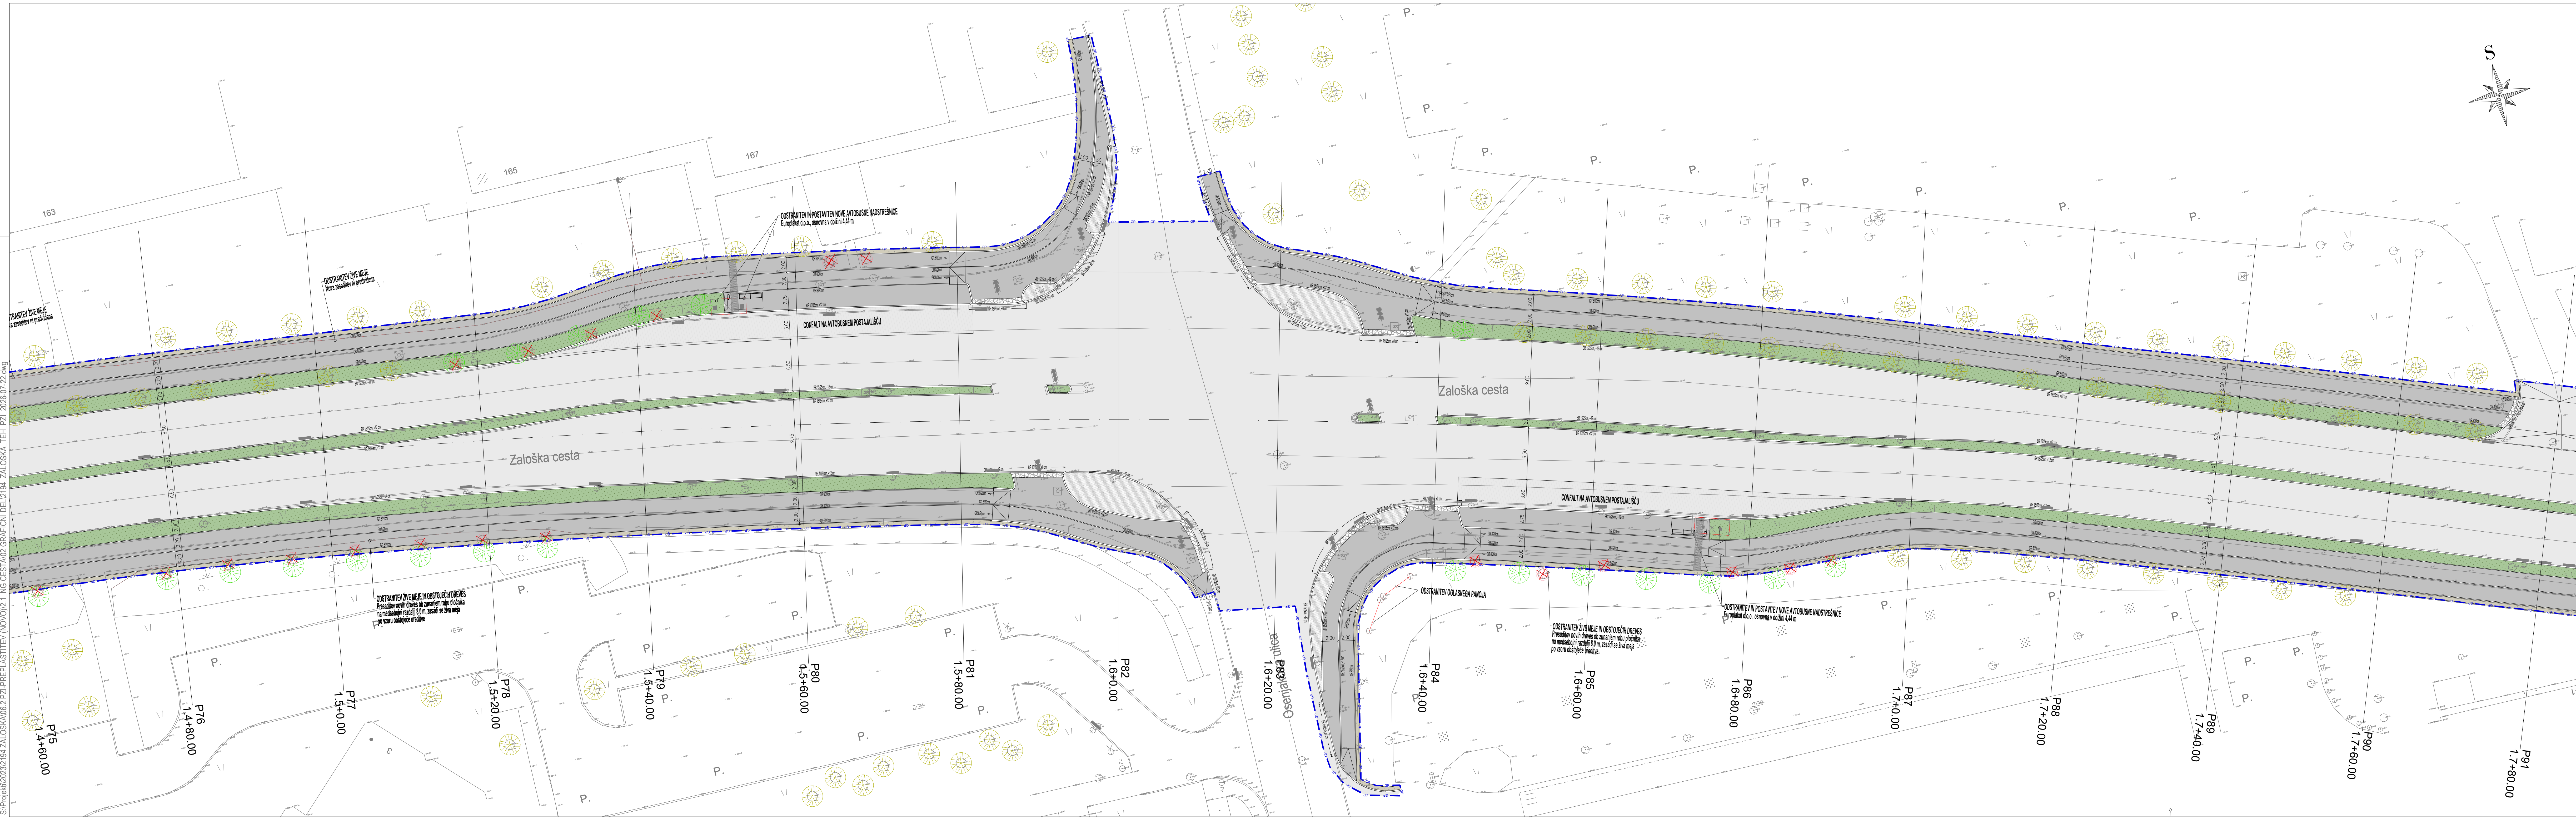

LEGENDA:

[Symbol]	Asfalt na vozišču
[Symbol]	Confalt na avtobusnem postajališču
[Symbol]	Asfalt na pločniku / koles. stezi
[Symbol]	Tlak v betonu (mellčen)
[Symbol]	Takovane površine
[Symbol]	Bankina / makadamske površine
[Symbol]	Zelenica
[Symbol]	Armiranobetonske površine
[Symbol]	Območje gradbenega posega
[Symbol]	Rušitve (objekti, ograje, zidovi)
[Symbol]	Novo drevo - zasaditev
[Symbol]	Obstoječe drevo - se ohrani
[Symbol]	Obstoječe drevo - se odstrani
[Symbol]	Grmčevje - zasaditev

Koordinatni sistem - D96/TM

MOL - Mestna občina Ljubljana		Sprejemnik		Datum	
Mestni trg 1					
1000 Ljubljana					
Projektirno področje:		NAZIV:	IME in PRIIMEK:	LOKAT. št. IZS:	Predpis
Projekiranje in inženiring d.o.o.		VP:	Janko Kaš, u.d.i.g.	PI G-2070	
Tbilisijeva cesta 61, 1000 Ljubljana		VN:	Janko Kaš, u.d.i.g.	PI G-2070	
IZS: 1810		Sodelavec:	Janko Kalar, d.i.g. (UN)	Sodelavec:	
Tel: 01 47478 285		Sodelavec:		Sodelavec:	
Fax: 01 47478 305		Sodelavec:		Sodelavec:	
Opis projekta:		Ureditev državne kolesarske povezave D1 ob Zaloški cesti, Ljubljana			Št. prej.: U 10/2194-23
Del objekta:		ODSEK AC RING - KAUJOVA ULICA			Št. načrta: 2194-23/NG
Vrednotenje:		GRADBENA SITUACIJA			Št. CC: 2112
Ime projekta:		PZI			Ime nacrta:
Merk:		1:250			Datum:
Št. izdelka:		004.2101			Št. nacrta:
Avtor:		102			Št. nacrta:
Št. priloge:		G.2.6			Št. nacrta:

List 6/9