


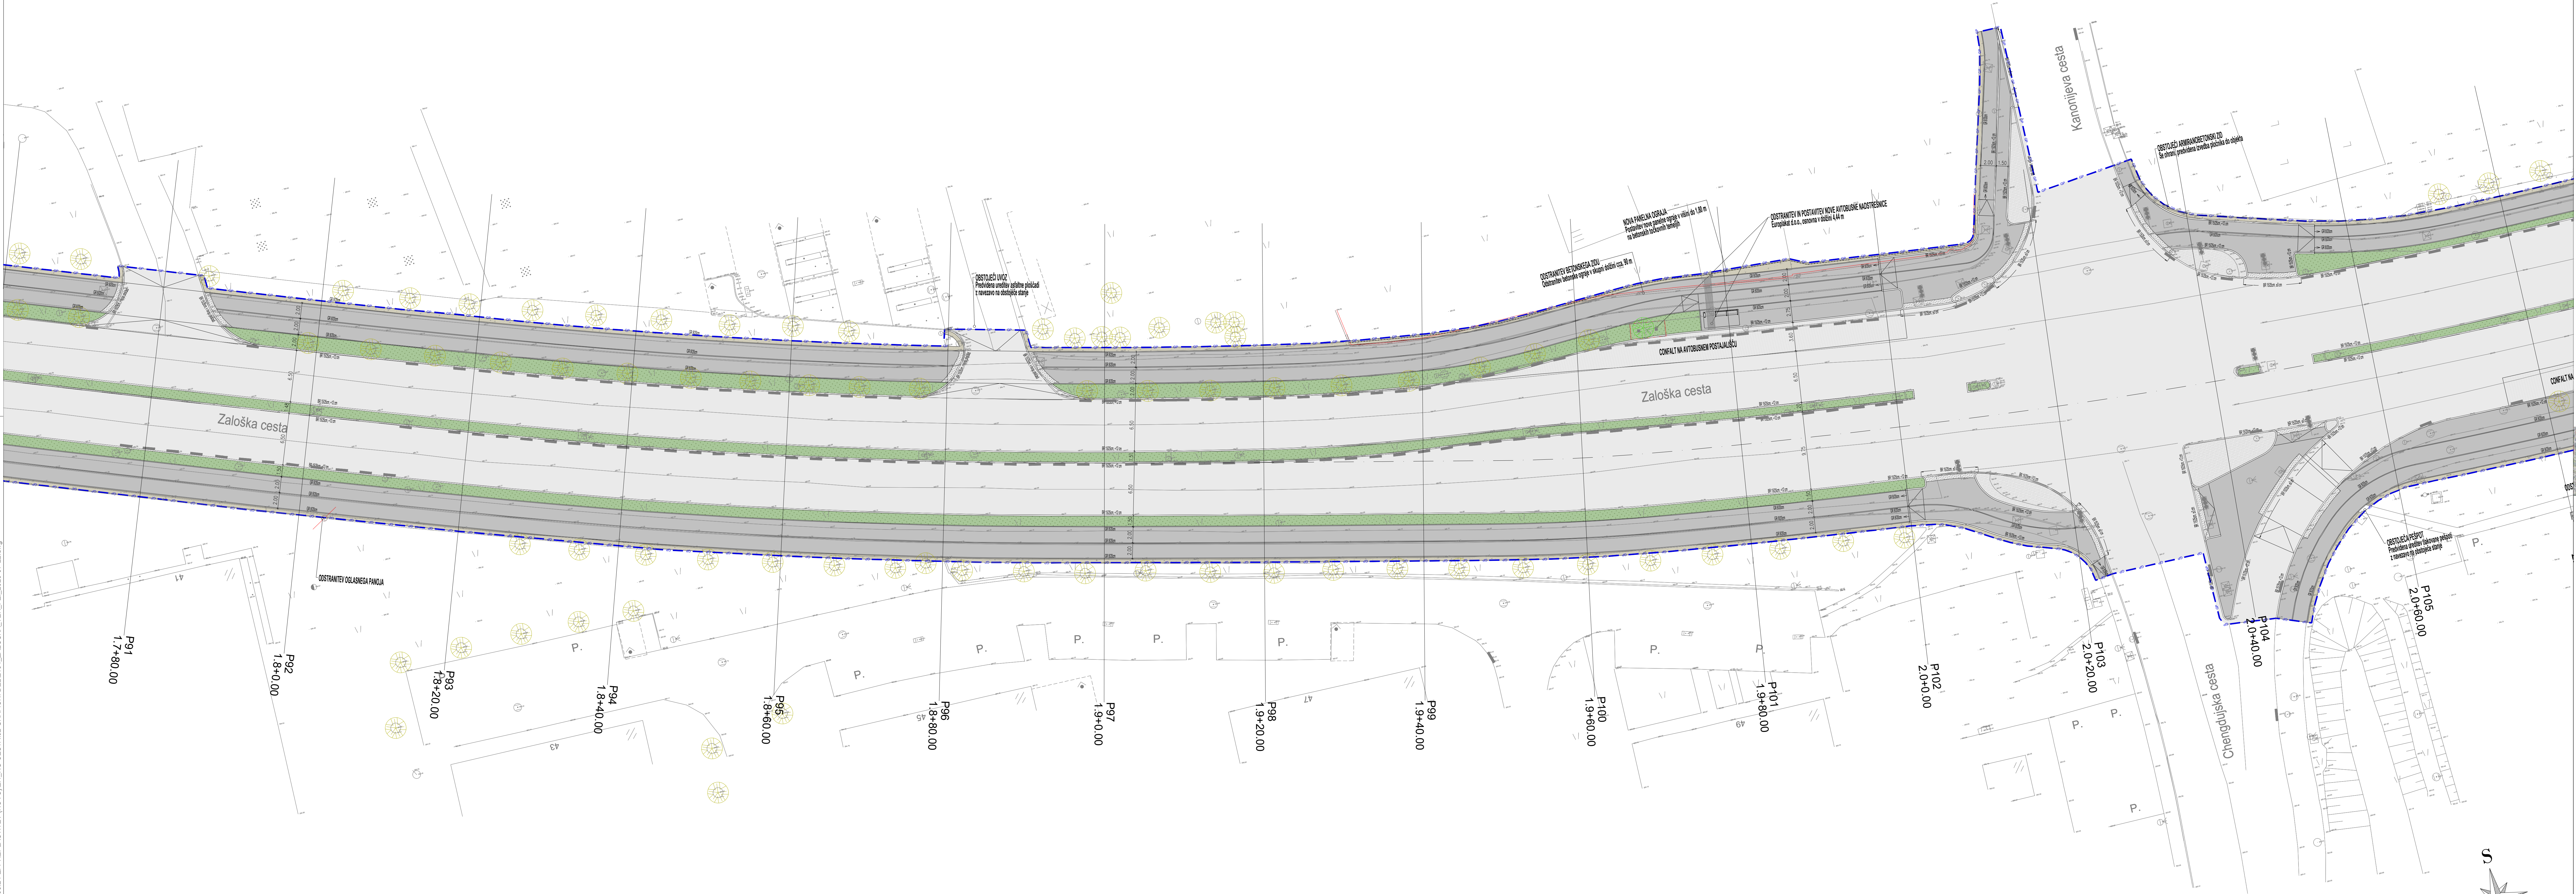

LEGENDA:

	Asfalt na vozstvi
	Asfalt na avtobusnem postajališču
	Asfalt na pločniku / koles. stezi
	Tiaki v betonu (melčan)
	Tiakovane površine
	Bankina / makadamske površine
	Zelenica
	Amirančevske površine
	Območje gradbenega poseja
	Rušitve (odpoki, ograje, zidovi)
	Novo drevo - zasaditev
	Obstoječe drevo - se ohrani
	Obstoječe drevo - se odstrani
	Grmčije - zasaditev

Koordinatni sistem - D96/TM

Naziv objekta:		Ime projekta:	
MOL - Mestna občina Ljubljana		Mestni trg 1	
Mestni trg 1		1000 Ljubljana	
Projektant:		Projektant:	
Projektiranje in inženiring d.o.o.		Projektiranje in inženiring d.o.o.	
Tehniška cesta 61, 1000 Ljubljana		Tehniška cesta 61, 1000 Ljubljana	
LTS: 1810		LTS: 1810	
Tel.: 0114742-333		Tel.: 0114742-333	
Fax: 0114742-333		Fax: 0114742-333	
E-pošta: info@projekti.si		E-pošta: info@projekti.si	
Ureditev državne kolesarske povezave D1 ob Zaloški cesti, Ljubljana		Ureditev državne kolesarske povezave D1 ob Zaloški cesti, Ljubljana	
Dolžina projekta:		Dolžina projekta:	
0056 AC RING - KAUHOVA ULICA		0056 AC RING - KAUHOVA ULICA	
Gradbeni odbor:		Gradbeni odbor:	
GRADBENA SITUACIJA		GRADBENA SITUACIJA	
Skala:		Skala:	
1:250		1:250	
Datum:		Datum:	
JULIJ 2026		JULIJ 2026	
Za odobro:		Za odobro:	
Arhitekt B:		Arhitekt B:	
004.2101		004.2101	
Za odobro:		Za odobro:	
G.2.7		G.2.7	