
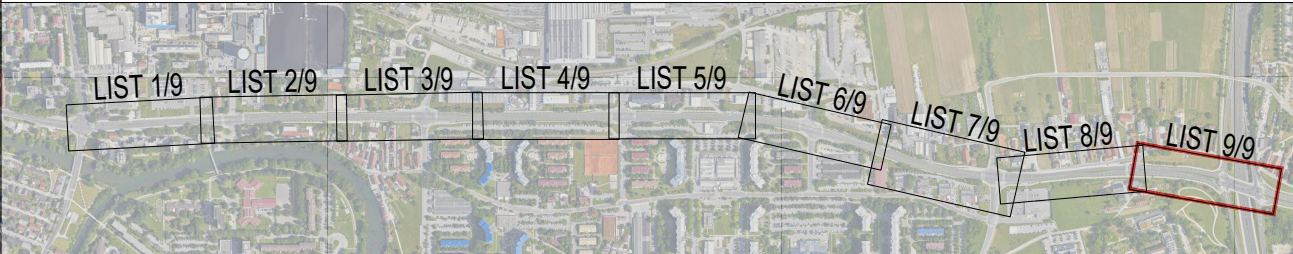


LIST: 1600 / 1420 mm

24. Jul. 2026 - 09:53
Layout: GZ-102
S:\Projekti\2023\2194_ZALOŠKA\062_PZI-PRIPRAVITVE\NOVO\2.1_ING.CESTA\2D.GRAFIČNI\DEL\2194_ZALOŠKA_TEH_PZI_2026-07-22.dwg

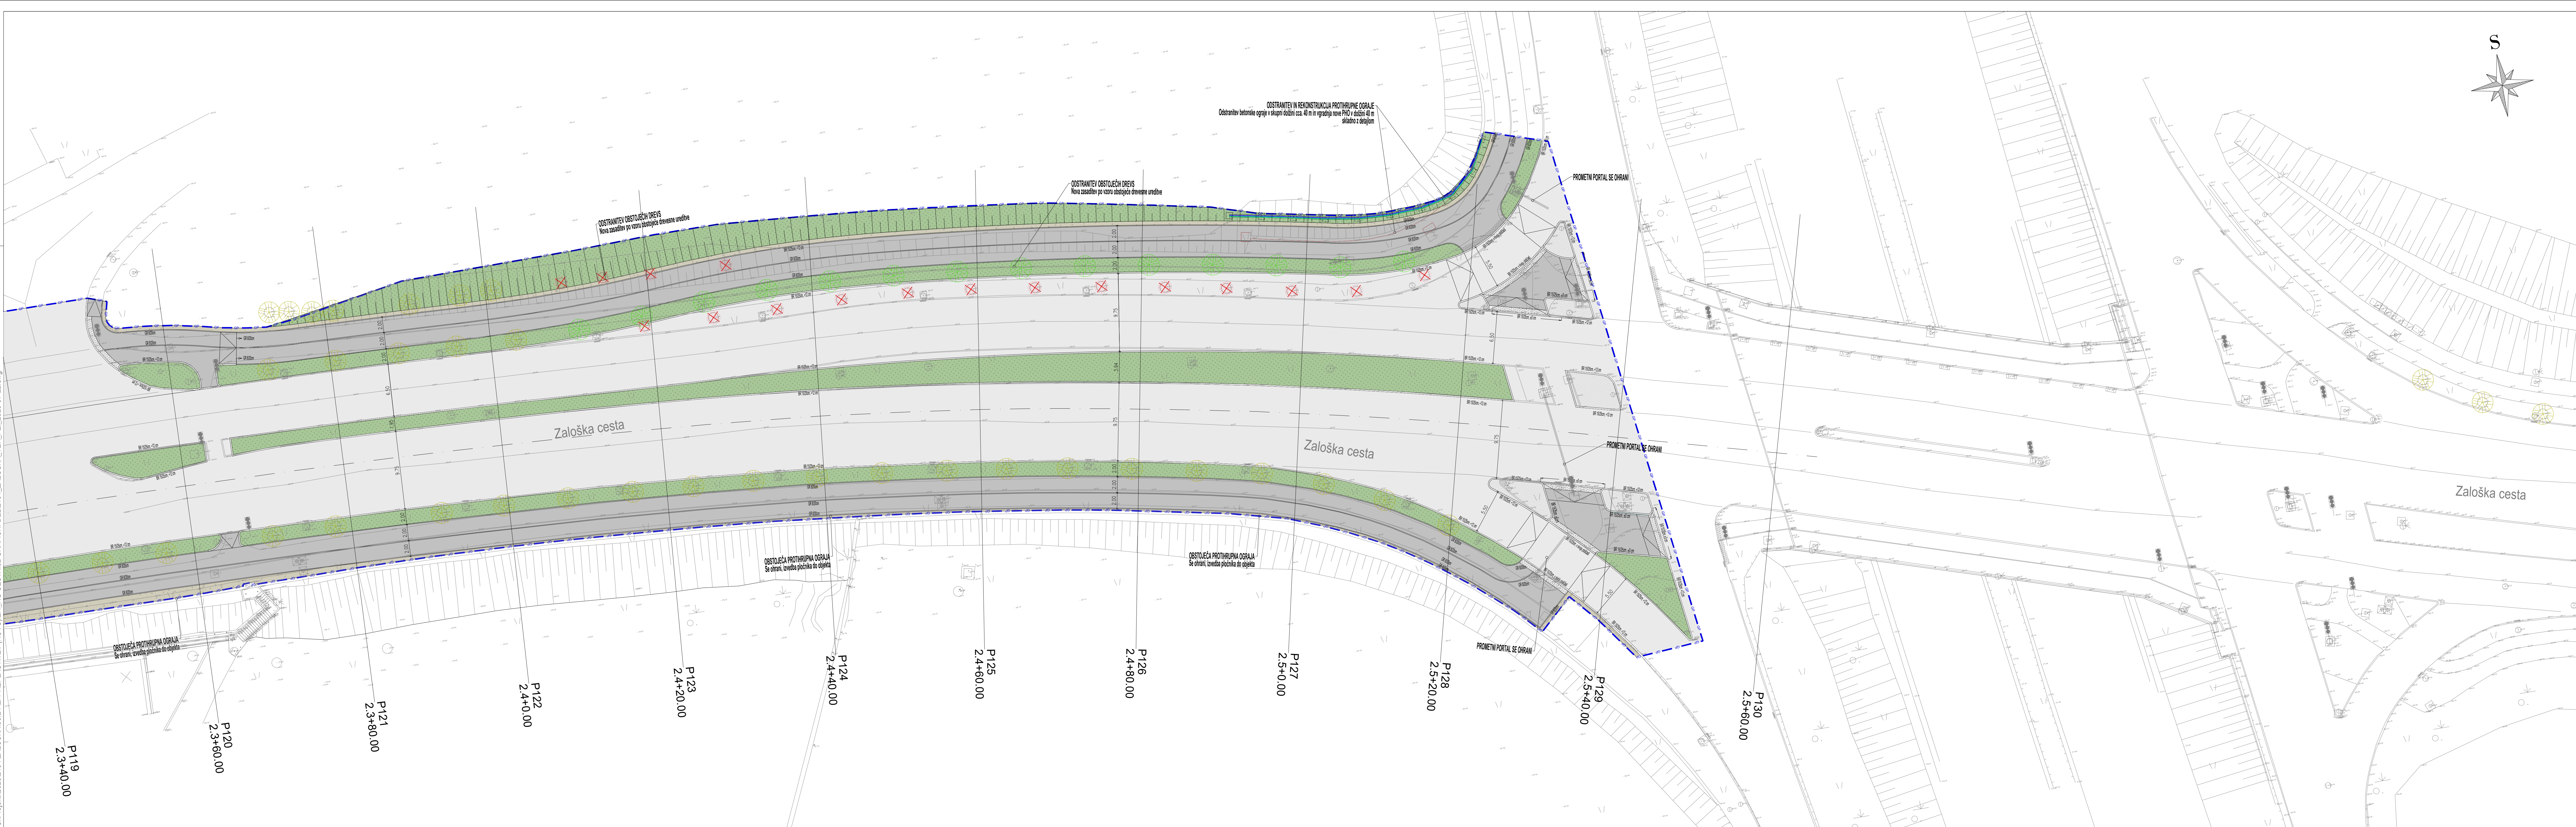

LEGENDA:

[Symbol]	Asfalt na voznišču
[Symbol]	Conflat na avtobusnem postajališču
[Symbol]	Asfalt na pločniku / koles. stezi
[Symbol]	Tlak v betonu (melčen)
[Symbol]	Takovane površine
[Symbol]	Bankina / makadamske površine
[Symbol]	Zelenica
[Symbol]	Armiranobetonske površine
[Symbol]	Območje gradbenega posega
[Symbol]	Rušitve (objekti, ograje, zidovi)
[Symbol]	Novo drevo - zasaditev
[Symbol]	Obstoječe drevo - se ohrani
[Symbol]	Obstoječe drevo - se odstrani
[Symbol]	Grmčevje - zasaditev

Koordinatni sistem - D96/TM

List 9/2026

Nazivno inštitucijo:		Sprejemnik		Datum	
MOL - Mestna občina Ljubljana Mestni trg 1 1000 Ljubljana					
Projektirno področje:		NAZIV	IME in PRIIMEK	Ident. št. IZS	Predpis
K Projekt L Projektiranje in inženiring d.o.o. Tbilisjska cesta 61, 1000 Ljubljana IZS: 1810 Tel.: 0147628 285 Fax.: 0147628 365		VP:	Janko Kaš, u.d.i.g.	PI G-2070	
		VN:	Janko Kaš, u.d.i.g.	PI G-2070	
		Sodelavci:	Jan Kalar, d.i.g. (UN)		
		Sodelavci:			
Opis objekta:		Ureditev državne kolesarske povezave D1 ob Zaloški cesti, Ljubljana			
Del objekta:		ODSEK AC RING - KAJUHOVA ULICA		Št. proj.	U 10/2194-23
				Št. načrta:	2194-23/NG
				Šteta CC:	2112
Vrednotenje rabe:		GRADBENA SITUACIJA		2.1 - NAČRT GRADBENIŠTVA TEHNIČNI PRIKAZI	
Vrednotenje projekta:		PZI	Merilo: 1:250	Datum:	JULIJ 2026
Št. izdelka:		Arhitekta št.:	Fazajobijci:	Šteta rabe:	Črta rabe arhiva:
			004.2101	102	
Št. priloge:		G.2.9		Imet. št. rabe:	2194-23/NG/G.2.9