


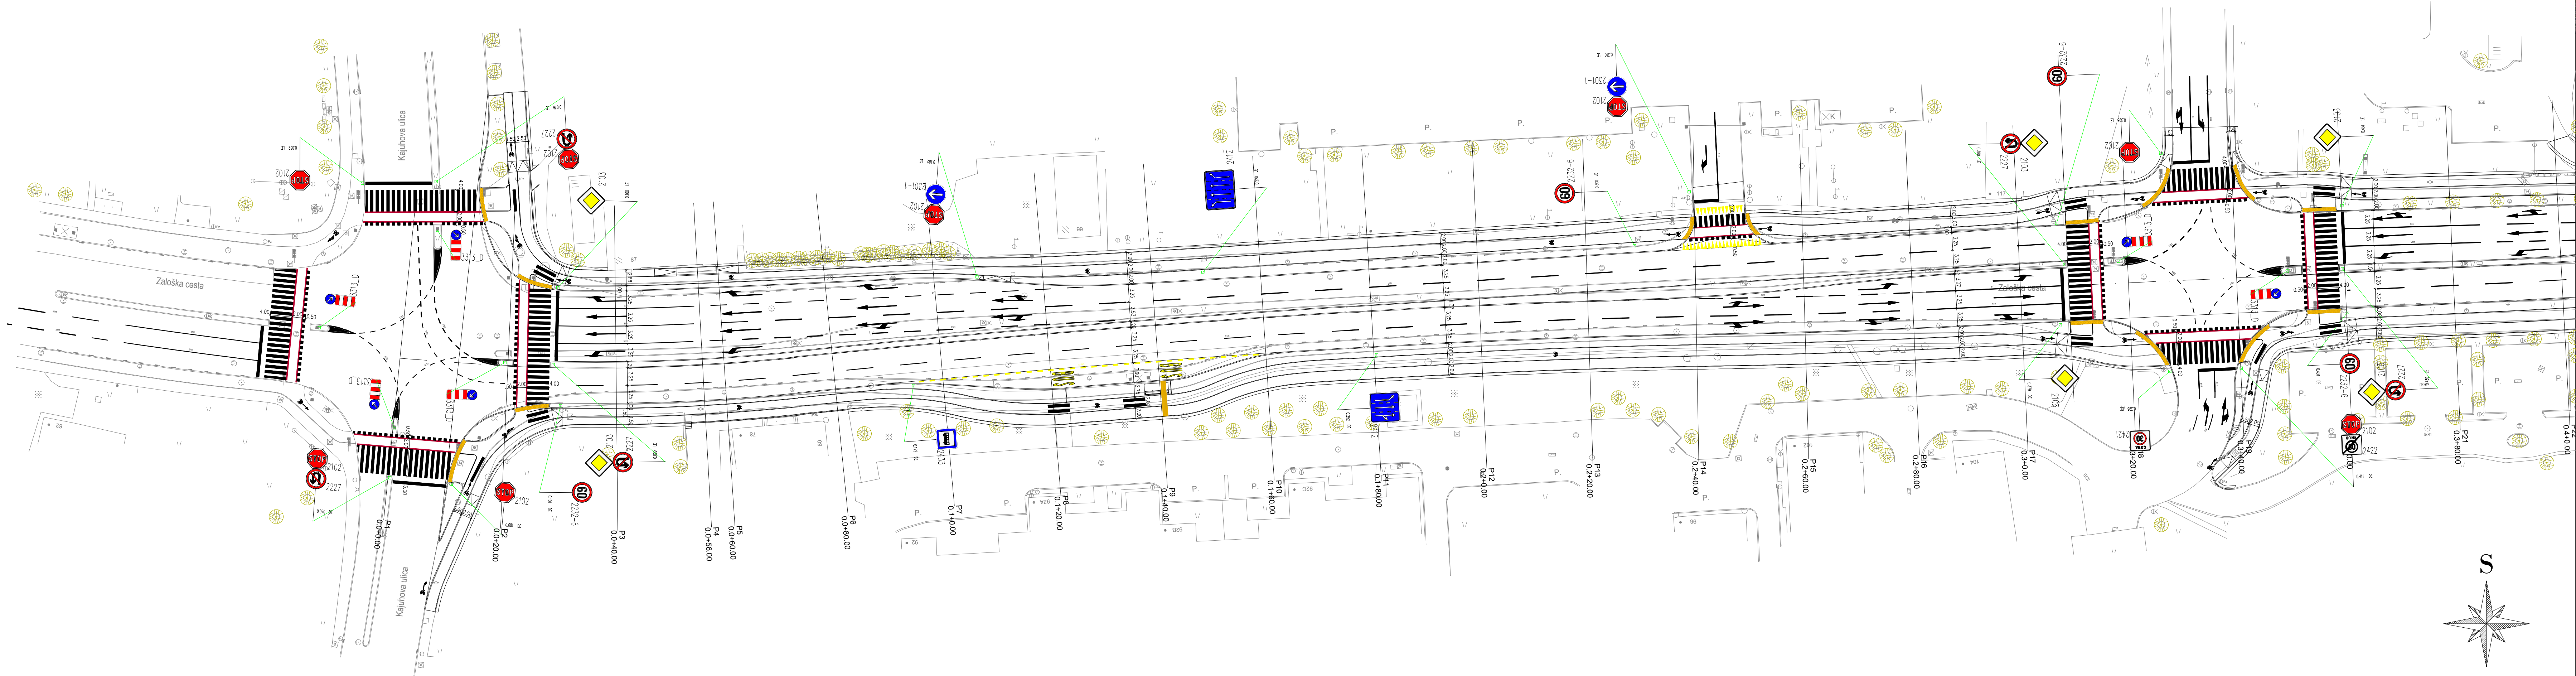

LEGENDA:

- Novo drevo - zasaditev
- Obstoječe drevo - se ohrani

Koordinatni sistem - D96/TM		List 1/6	
Navednik investitor:		Spremembe	Datum
MOL - Mestna občina Ljubljana			
Mestni trg 1			
1000 Ljubljana			
Projektivno področje:		NAZIV	IME in PRIMER
Projekiranje in inženiring d.o.o.		VP:	Janko Kaš, u.d.i.g.
Tbilisjska cesta 61, 1000 Ljubljana		VN:	Janko Kaš, u.d.i.g.
IZS: 1810		Sodelavec:	Jan Kalar, d.i.g. (UN)
tel: 014765-289		Sodelavec:	
fax: 014765-305		Sodelavec:	
Objektifikacija:		Ident. št. IZS	Podpis
Ureditev državne kolesarske povezave D1 ob Zaloški cesti, Ljubljana		PI G-2070	
Del objekta:		PI G-2070	
ODSEK AC RING - KAJUHOVA ULICA			
Vsebinska risba:		Vrsta načrta:	2.1 - NAČRT GRADBENIŠTVA
PROMETNA SITUACIJA			TEHNIČNI PRIKAZI
Vrsta projekta:		Datum:	JULIJ 2026
PZI			
Merilo:			
1:500			
Št. odseka:		Šifra risbe:	Črna koda arhiva:
Arhivna št.:		004.2101	
Faza objekta:		103	
Št. priloge:		Ident. št. risbe:	2194-23/NG/G.3.1
G.3.1			