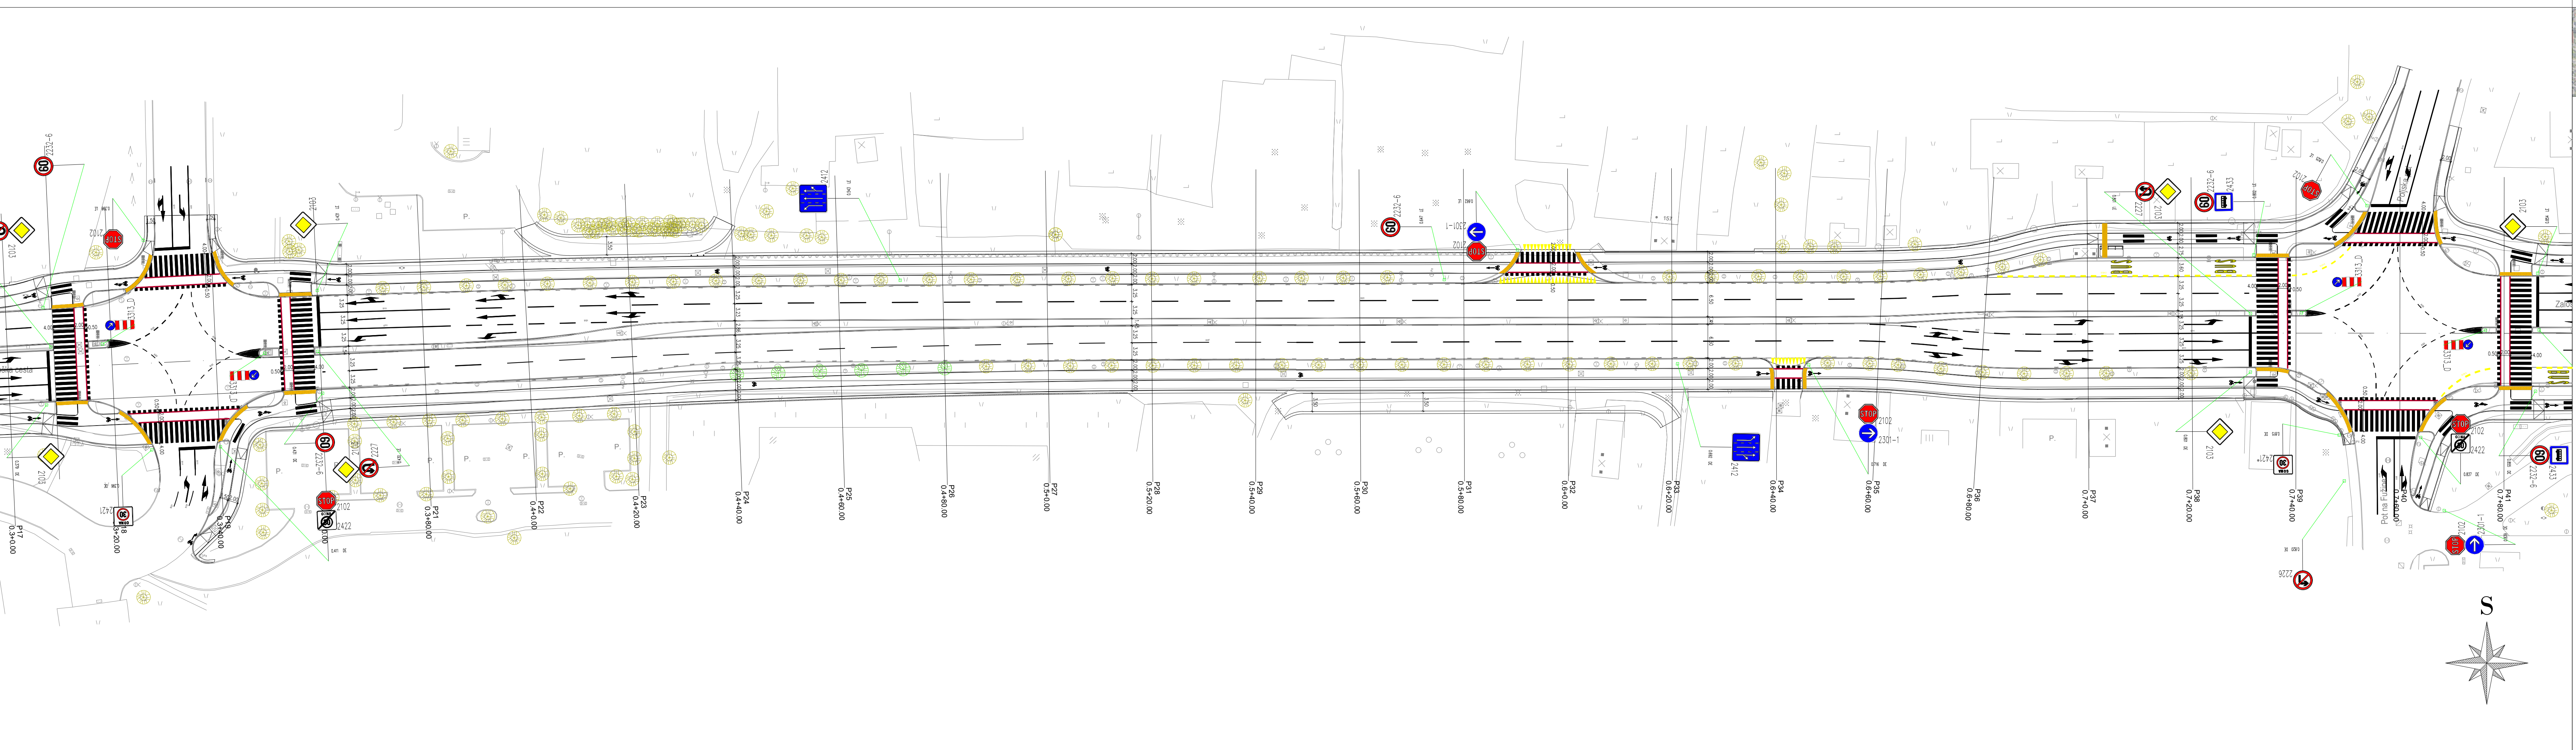


LEGENDA:

- Novo drevo - zasaditev
- Obstoječe drevo - se ohrani

Koordinatni sistem - D96/TM		List 2/6	
Navedeni investitor:		Datum:	
MOL - Mestna občina Ljubljana			
Mestni trg 1			
1000 Ljubljana			
Projektovno področje:			
Projekiranje in inženiring d.o.o.			
Tbilisjska cesta 61, 1000 Ljubljana			
IZS: 1810			
tel: 014765-289			
fax: 014765-305			
Objekt/lokacija:		Št. prog.:	
Ureditev državne kolesarske povezave D1 ob Zaloški cesti, Ljubljana		U 10/2194-23	
Del objekta:		Št. načrta:	
ODSEK AC RING - KAJUHOVA ULICA		2194-23/NG	
Vsebinska risba:		Šifra CC:	
PROMETNA SITUACIJA		2.1 - NAČRT GRADBENIŠTVA	
Vrsta projekta:		Vrsta načrta:	
PZI		2.1 - NAČRT GRADBENIŠTVA	
Merilo:		Datum:	
1:500		JULIJ 2026	
Št. odseka:		Vrsta risbe:	
Arhivska št.:		103	
Faza/objekt:		Črna koda arhiva:	
004.2101			
Št. priloge:		Ident. št. risbe:	
G.3.2		2194-23/NG/G.3.2	