


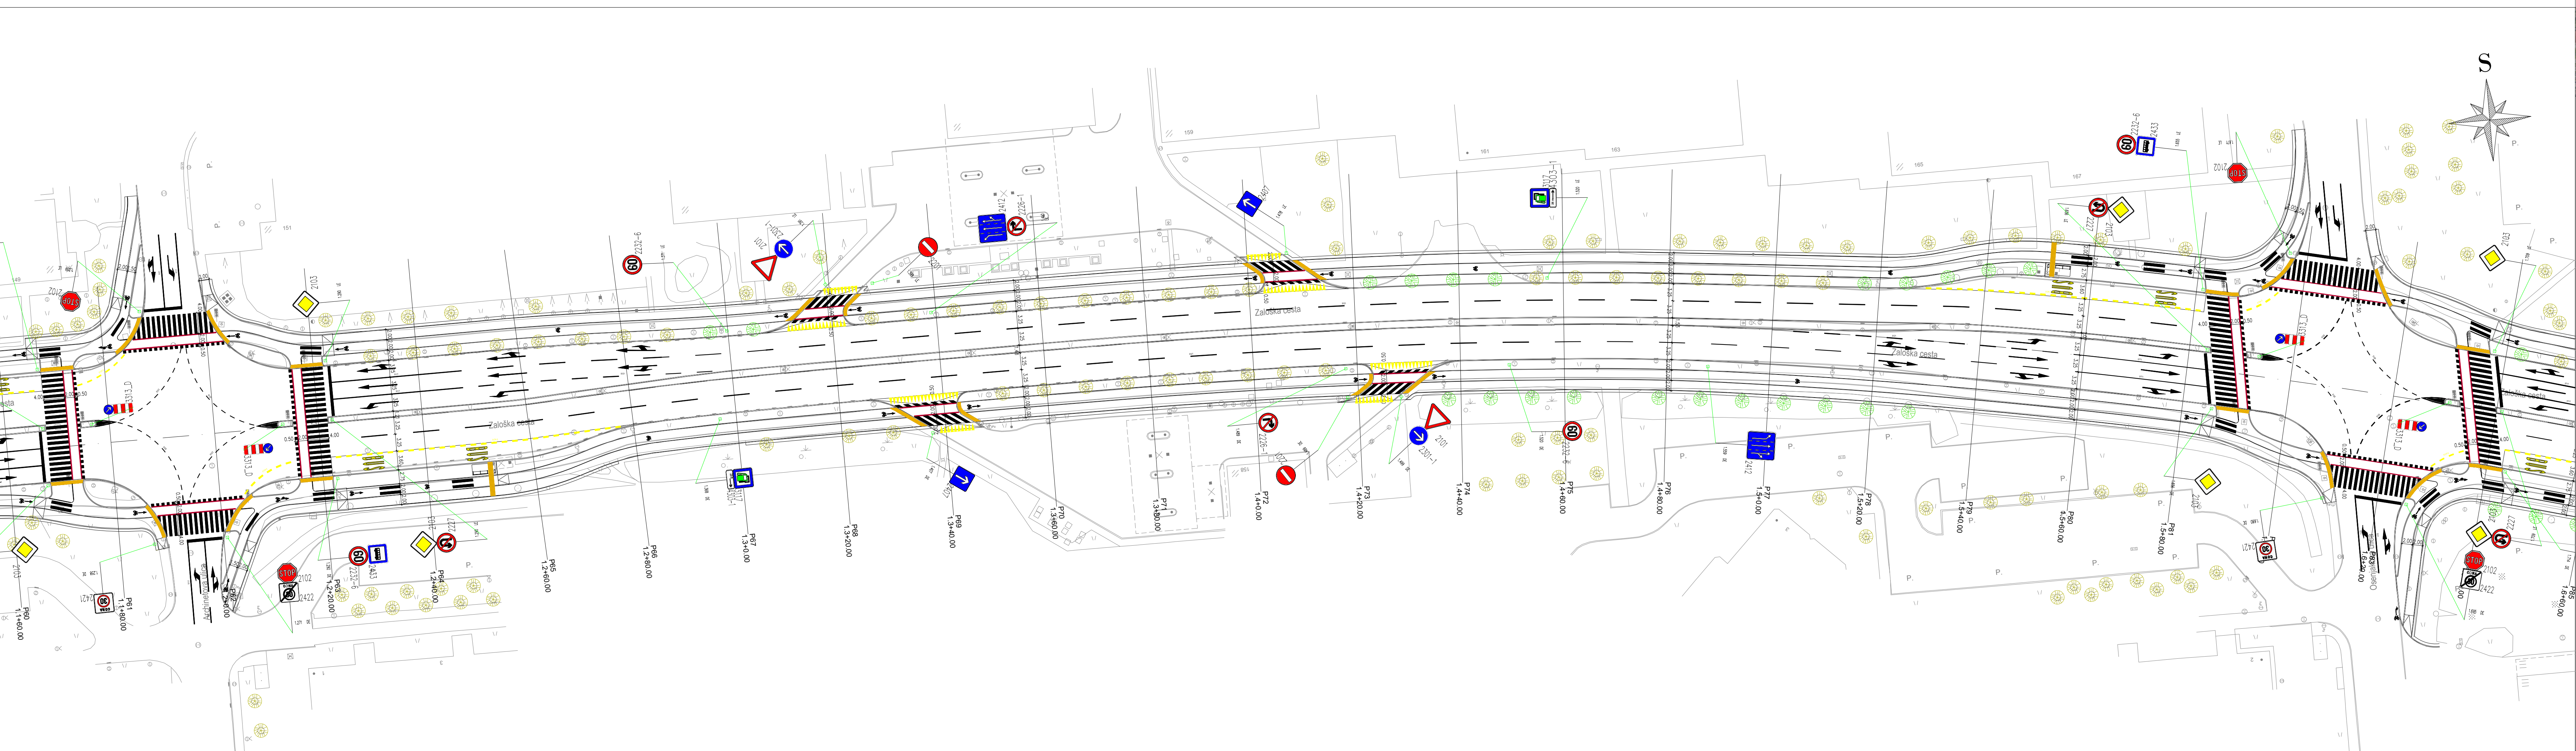

LIST 1/6

LIST 2/6

LIST 3/6

LIST 4/6

LIST 5/6

LIST 6/6

LEGENDA:

 Novo drevo - zasaditev

 Obstoječe drevo - se ohrani

Koordinatni sistem - D96/TM

MOL - Mestna občina Ljubljana

Mestni trg 1

1000 Ljubljana

Projektivno področje:

 **K Projekt L**

Projektiranje in inženiring d.o.o.

Tbilisjska cesta 61, 1000 Ljubljana

IZS: 1810

tel: 01/4765-289

fax: 01/4765-305

Objektifikacija:

Ureditev državne kolesarske povezave D1 ob Zaloški cesti, Ljubljana

Št. prog.: U 10/2194-23

Št. načrta: 2194-23/NG

Šifra CC: 2112

Del objekta:

ODSEK AC RING - KAJUHOVA ULICA

Št. risbe: 103

Črna koda arhiva: 2194-23/NG/G.3.4

Vsebinska risba:

PROMETNA SITUACIJA

Vrsta načrta: 2.1 - NAČRT GRADBENIŠTVA

TEHNIČNI PRIKAZI

Vrsta projekta:

PZI

Merilo: 1:500

Datum: JULIJ 2026

Št. odseka:

Arhivska št.: 004.2101

Šifra risbe: 103

Črna koda arhiva: 2194-23/NG/G.3.4

Št. priloge:

G.3.4

Ident. št. risbe: 2194-23/NG/G.3.4