


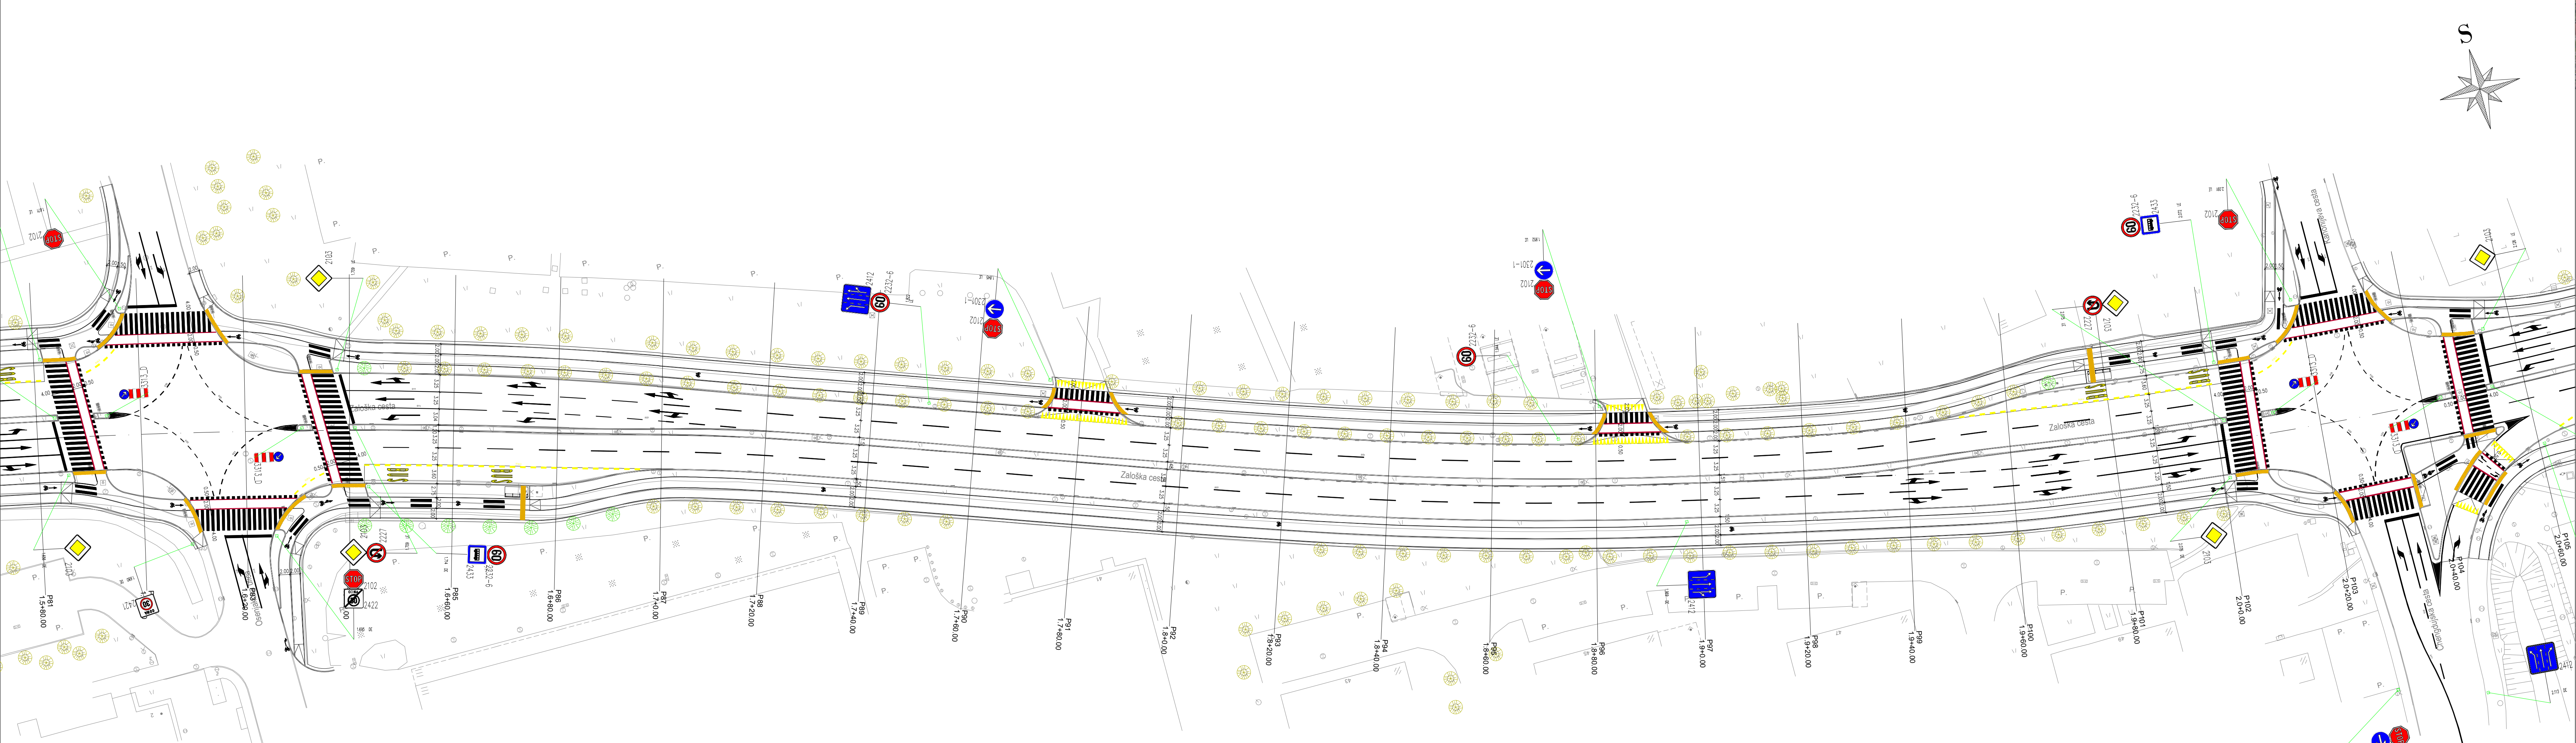

LEGENDA:

-  Novo drevo - zasaditev
-  Obstoječe drevo - se ohrani

Koordinatni sistem - D96/TM

Narodni investitor:

MOL - Mestna občina Ljubljana

Mestni trg 1

1000 Ljubljana

Projektivno podjele:

Projekt L

Projektiranje in inženiring d.o.o.

Tbilisjska cesta 61, 1000 Ljubljana

IJS: 1810

tel: 014765-289

fax: 014765-305

Objektifikacija:

Ureditev državne kolesarske povezave D1 ob Zaloški cesti, Ljubljana

Del objekta:

ODSEK AC RING - KAJUHOVA ULICA

Vsebinska risba:

PROMETNA SITUACIJA

Vrsta risbe:

PZI

Merilo:

1:500

Datum:

JULIJ 2026

Št. odseka:

004.2101

Št. priloge:

G.3.5

Spremenbe

Datum

NAZIV

IME in PRIMEX

VP:

Janko Kaš, u.d.i.g.

VN:

Janko Kaš, u.d.i.g.

Sodelavec:

Jan Kalar, d.i.g. (UN)

Sodelavec:

Sodelavec:

Ident. št. IJS

PI G-2070

PI G-2070

Podpis

PI G-2070

Št. prog.:

U 10/2194-23

Št. načrta:

2194-23/NG

Šifra CC:

2112

Vrsta načrta:

2.1 - NAČRT GRADBENIŠTVA

TEHNIČNI PRIKAZI

Šifra risbe:

103

Črna koda arhiva:

2194-23/NG/G.3.5