


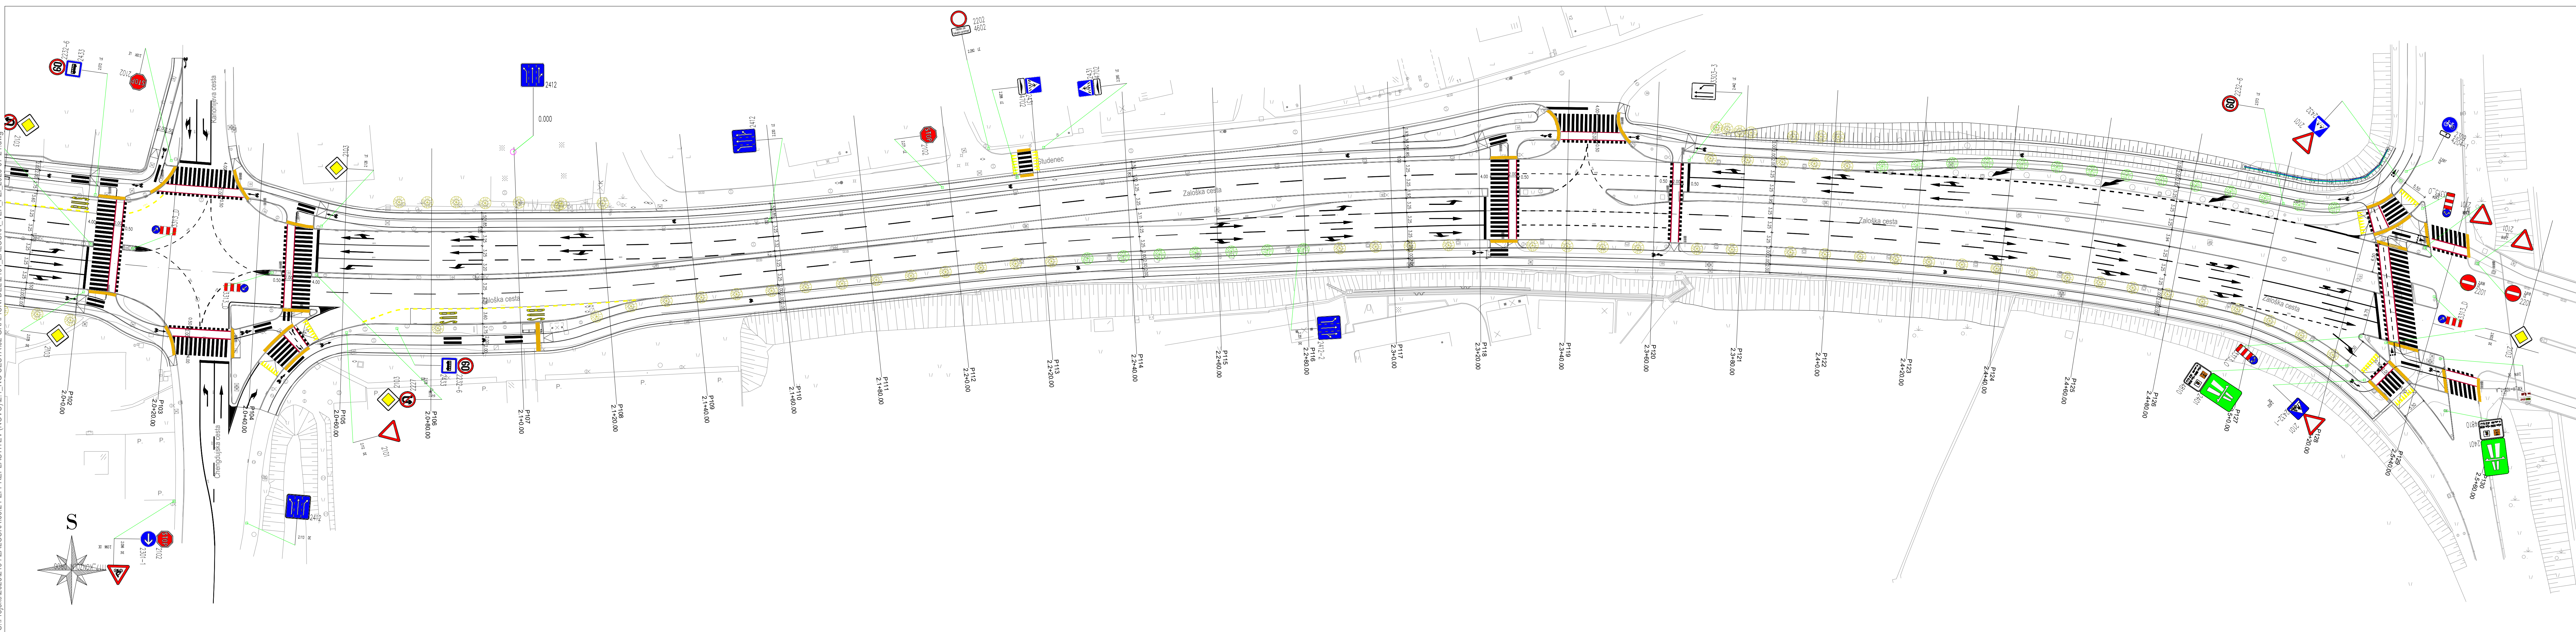

LIST 1/6

LIST 2/6

LIST 3/6

LIST 4/6

LIST 5/6

LIST 6/6

LEGENDA :

Novo drevo - zasaditev

Obstoječe drevo - se ohrani

List 6/6

Koordinatni sistem - D96/TM

Naročnik/investitor :	Sprejembe	Datum
MOL - Mestna občina Ljubljana Mestni trg 1 1000 Ljubljana		

Projektno področje :

K Projekt L

Projektiranje in inženiring d.o.o.
Tbilisijska cesta 61, 1000 Ljubljana
IZS: 1810
tel: 01/4769-289
fax: 01/4769-305

NAZIV	IME in PRIIMEK	Ident. št. IZS	Podpis
VP :	Janko Kaš, u.d.i.g.	PI G-2070	
VN :	Janko Kaš, u.d.i.g.	PI G-2070	
Sodlatavec :	Jan Kalar, d.i.g. (UN)		
Sodlatavec :			

Objekt/lokacija :	Ureditev državne kolesarske povezave D1 ob Zaloški cesti, Ljubljana	Št. proj. :	U 10/2194-23
Del objekta :	ODSEK AC RING - KAJUHOVA ULICA	Št. načrta :	2194-23/NG
		Šifra CC :	2112

Vsebinska risba :	PROMETNA SITUACIJA	Vista načrta :	2.1 - NAČRT GRADBENIŠTVA TEHNIČNI PRIKAZI
Vista projekta :	PZI	Merilo :	1:500
		Datum :	JULIJ 2026

Št. oddelka :	Arhivska št. :	Faza/objekt :	Šifra risbe :	Črtna koda arhiva :
		004.2101	103	
Št. priloge :	G.3.6	Ident. št. risbe :	2194-23/NG/G.3.6	