


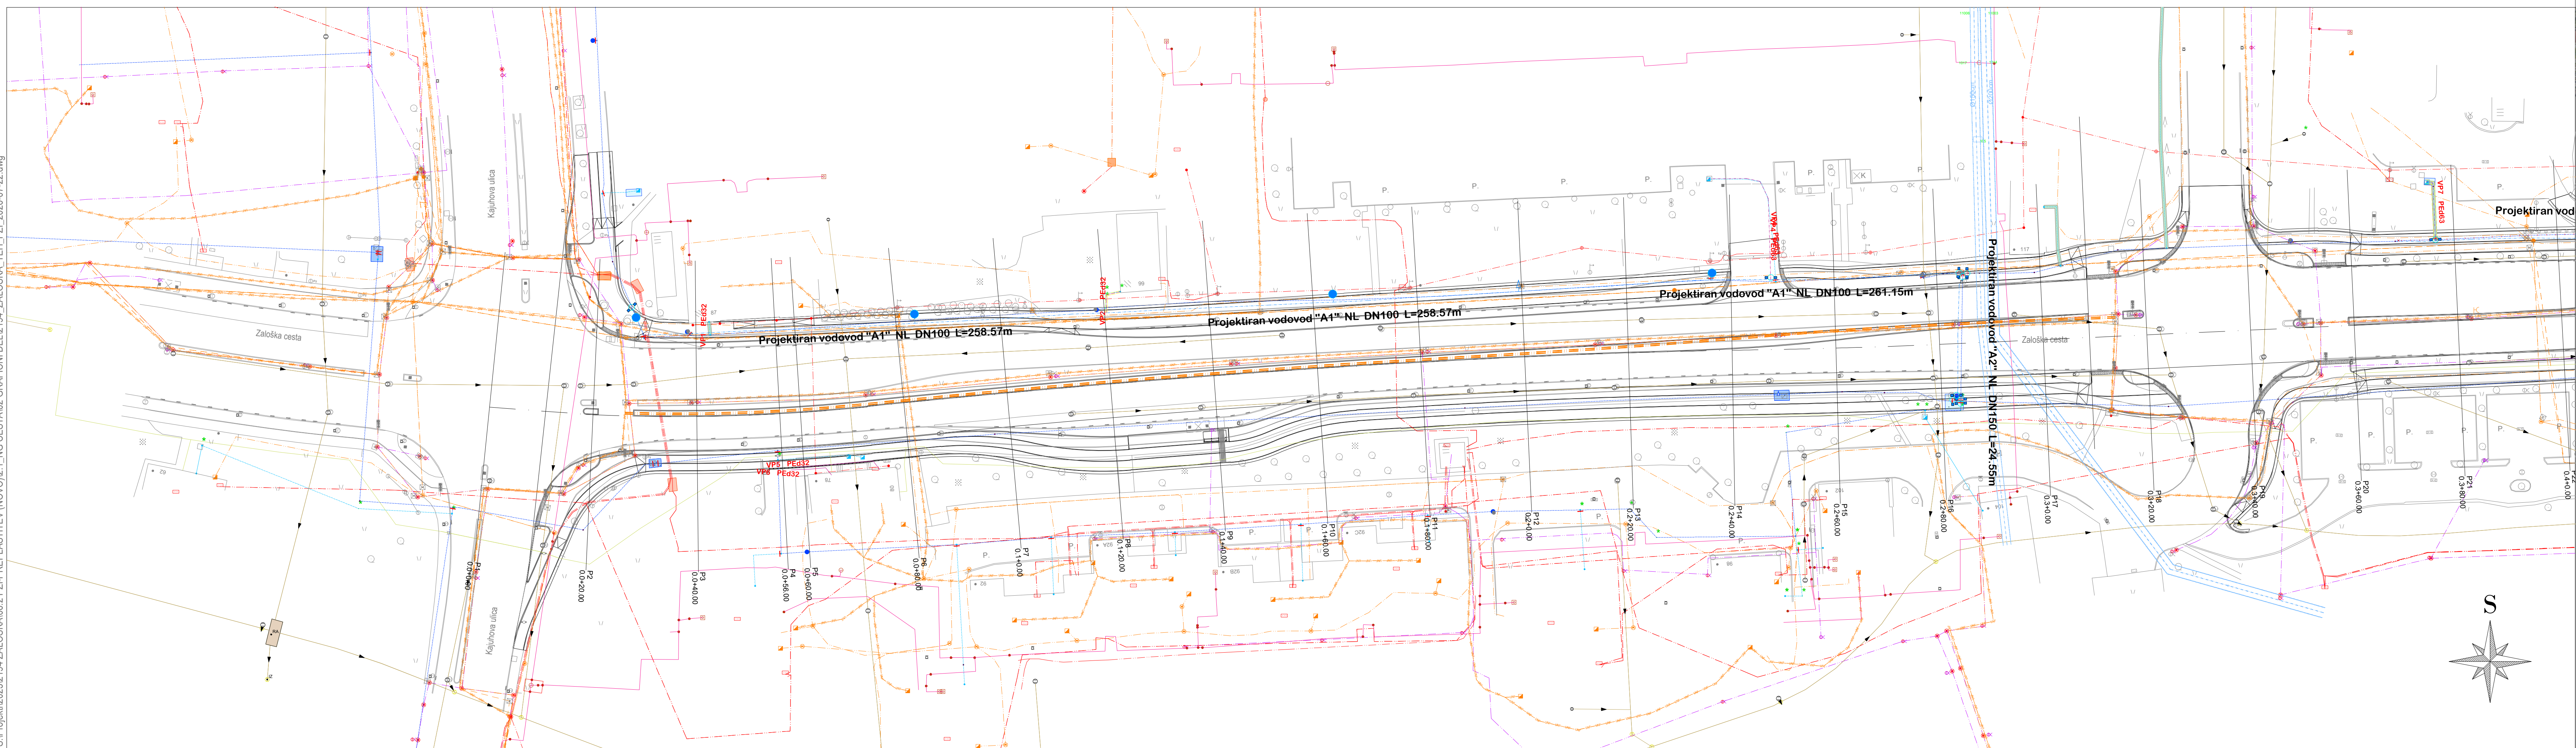

LIST 1/6

LIST 2/6

LIST 3/6

LIST 4/6

LIST 5/6

LIST 6/6

LEGENDA:

OBSTOJEČI KOMUNALNI VODI:

Meteorna kanalizacija

Sanitarna kanalizacija

Vodovod primarni

Vodovod sekundarni

Plinovod (Energetika Ljubljana d.o.o.)

Plinovod (Plinovodi d.o.o.)

Vročevod

Elektrikovod NN

Elektrikovod VN

Javna razsvetljava

Telekomunikacijski vod

Telekomunikacijski vod (UNITED FIBER d.o.o.)

TE-TOL (nadlina voda)

Ukinitev / odstranitev napeljave

PREDVIDENI KOMUNALNI VODI:

Vodovod glavne trase

Vodovod pritoki

Plinovod

Vročevod

Elektrikovod

Javna razsvetljava

Telekomunikacijski vod

Elektrikovod (daljnovod DPN)

PVC cevine napeljave

Koordinatni sistem - D96/TM

Narodni investitor:

MOL - Mestna občina Ljubljana

Mestni trg 1

1000 Ljubljana

Projektivno podjele:

Projektiranje in inženiring d.o.o.

Tbilisijjska cesta 61, 1000 Ljubljana

IJS: 1810

tel: 014765-289

fax: 014765-305

IME in PRIMEREK

VP: Janko Kaš, u.d.i.g.

VN: Janko Kaš, u.d.i.g.

Sodelavec: Jan Kalar, d.i.g. (UN)

Sodelavec:

Ident. št. IJS

PI G-2070

PI G-2070

Podpis

Objektifikacija:

Ureditev državne kolesarske povezave D1 ob Zaloški cesti, Ljubljana

Št. prog.:

U 10/2194-23

Del objekta:

ODSEK AC RING - KAJUHOVA ULICA

Št. načrta:

2194-23/NG

Vsebinska risba:

ZBIRNA SITUACIJA KOMUNALNIH NAPELJAV

Vrsta risbe:

2.1 - NAČRT GRADBENIŠTVA

Vrsta projekta:

PZI

Merilo:

1:500

Datum:

JULIJ 2026

Št. odseka:

Arhivna št.:

Faza/objekt:

004.2101

Št. risbe:

104

Črna koda arhiva:

Št. priloge:

G.4.1

Ident. št. risbe:

2194-23/NG/G.4.1

List 1/6