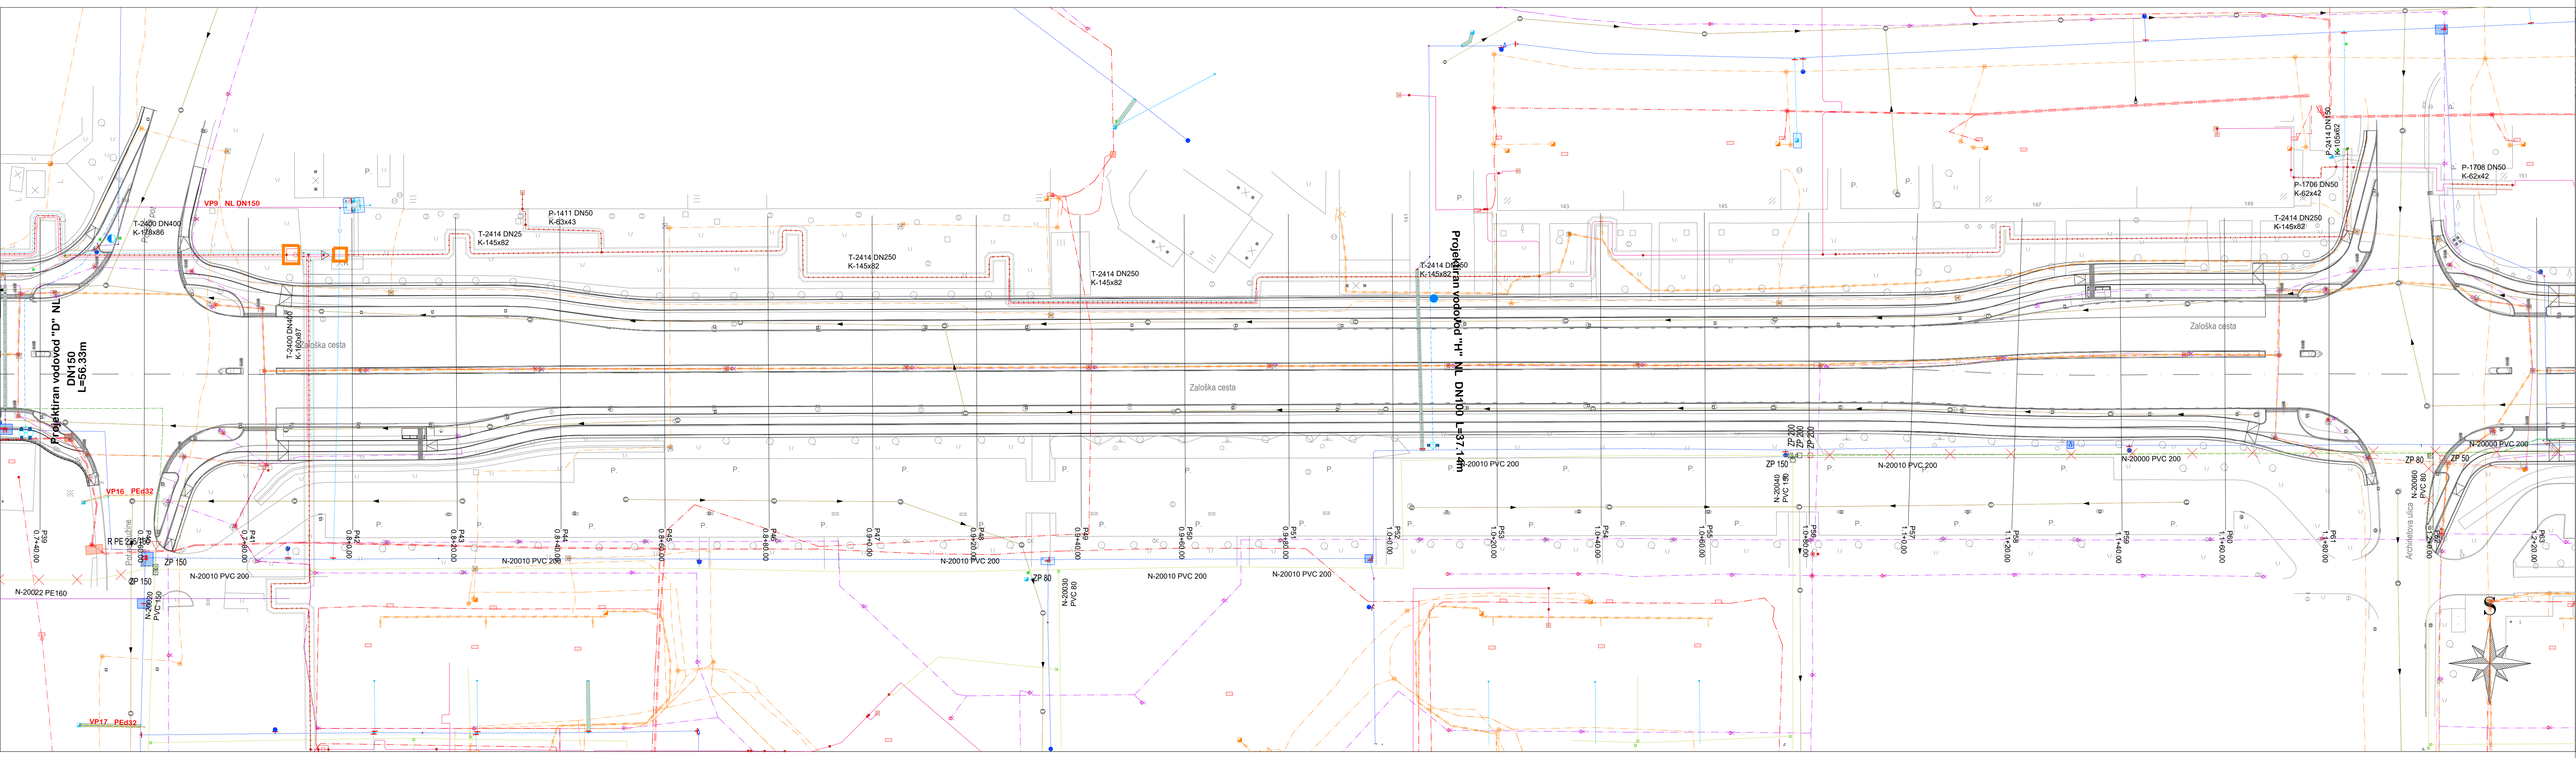


LEGENDA:

OBSTOJEČI KOMUNALNI VODI:

- Meteorna kanalizacija
- Sanitarna kanalizacija
- Vodovod, primarni
- Vodovod, sekundarni
- Plinovod (Energetika Ljubljana d.o.o.)
- Plinovod (Plinovodi d.o.o.)
- Vredovod
- Elektravod VN
- Elektravod VN
- Javna razsvetljava
- Telekomunikacijski vod
- Telekomunikacijski vod (UNITED FIBER d.o.o.)
- TE-TOL (nadlina voda)
- Ukinitev / odstranitev napeljave

PREDVIDENI KOMUNALNI VODI:

- Vodovod, glavne trase
- Vodovod, priključki
- Plinovod
- Vredovod
- Elektravod
- Javna razsvetljava
- Telekomunikacijski vod
- Elektravod (Dajnovod DPN)
- PVC cerne napeljave

Koordinatni sistem - D96/TM

MOL - Mestna občina Ljubljana
Mestni trg 1
1000 Ljubljana

Projektiranje in inženiring d.o.o.
Tbilisjska cesta 61, 1000 Ljubljana
IZS: 1810
tel.: 01/4765-289
fax: 01/4765-305

Projektant: Janko Kaš, u.d.i.g.
VP: Janko Kaš, u.d.i.g.
WN: Jan Kalar, d.i.g. (UN)

Objektifikacija: Ureditev državne kolesarske povezave D1 ob Zaloški cesti, Ljubljana
Del objekta: ODSEK AC RING - KAJUHOVA ULICA

Vsebinska risba: ZBIRNA SITUACIJA KOMUNALNIH NAPELJAV
Vrsta risbe: 2.1 - NAČRT GRADBENIŠTVA TEHNIČNI PRIKAZI

Vrsta projekta: PZI
Merilo: 1:500
Datum: JULIJ 2026

Št. odseka: 004.2101
Arhivska št.: 104
Faza objekta: 004.2101
Št. risbe: 104
Črna koda arhiva: 2194-23/NG/G.4.3