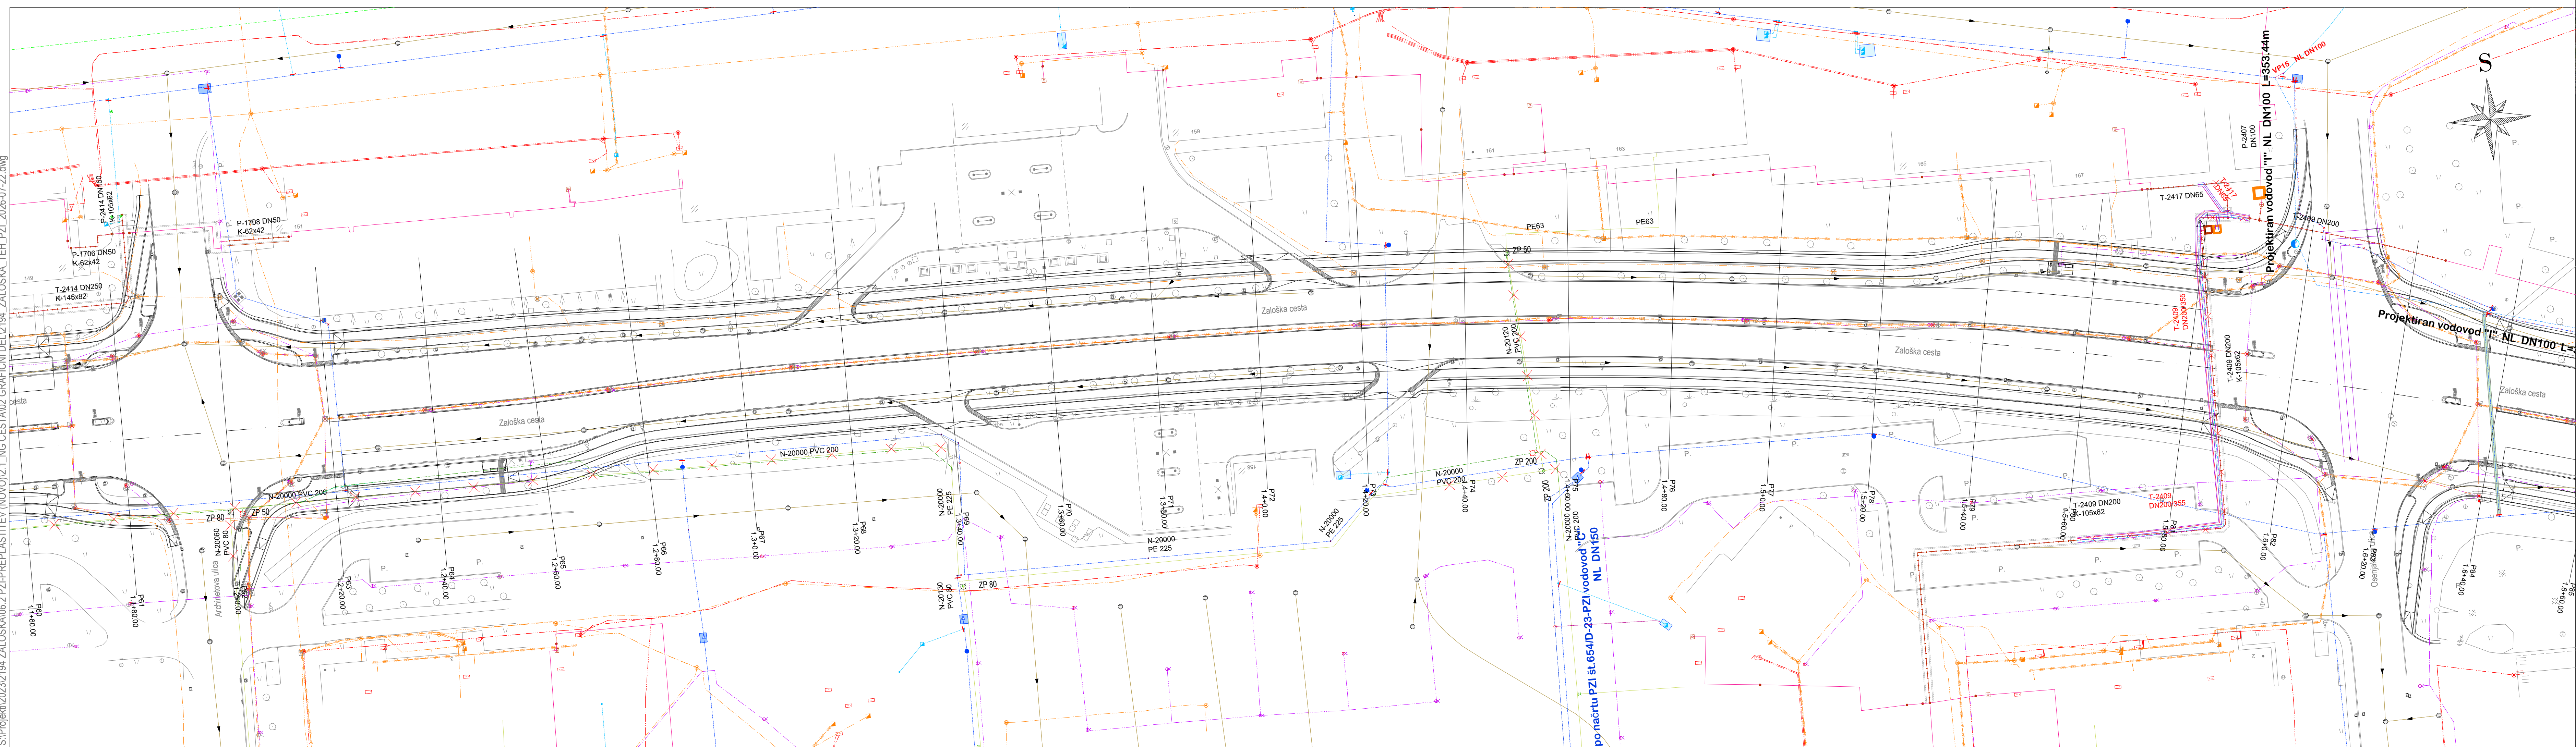


LEGENDA:	
OBSTOJEČI KOMUNALNI VODI:	
	Meteorna kanalizacija
	Sanitarna kanalizacija
	Vodovod primarni
	Vodovod sekundarni
	Plinovod (Energetika Ljubljana d.o.o.)
	Plinovod (Plinovodi d.o.o.)
	Virovod
	Elektrikov NN
	Elektrikov VN
	Javna razsvetljava
	Telekomunikacijski vod
	Telekomunikacijski vod (UNITED FIBER d.o.o.)
	TE-TOL (hidra. voda)
	Ukinitev / odstranitev napeljave
	Predvideni komunalni vodi:
	Vodovod glavne trase
	Vodovod priključki
	Plinovod
	Vodovod
	Elektrikov
	Javna razsvetljava
	Telekomunikacijski vod
	Elektrikov (daljnovod DPN)
	PVC cevine napeljave

Koordinatni sistem - D96/TM			
Naročnik/investitor:		Spremembe	Datum
MOL - Mestna občina Ljubljana			
Mestni trg 1			
1000 Ljubljana			
Projektovno področje:		Ident. št. IZS	Podpis
K Projekt L		PI G-2070	
Projektiranje in inženiring d.o.o.		PI G-2070	
Tbilisijjska cesta 61, 1000 Ljubljana			
IZS: 1810			
tel.: 01/4765-289			
fax: 01/4765-305			
Objektifikacija:		Št. prog.:	U 10/2194-23
ODSEK AC RING - KAJUHOVA ULICA		Št. načrta:	2194-23/NG
Vsebinska risba:		Šifra CC:	2112
ZBIRNA SITUACIJA KOMUNALNIH NAPELJAV		Vrsta risbe:	2.1 - NAČRT GRADBENIŠTVA
PZI		Vrsta projekta:	TEHNIČNI PRIKAZI
Merilo: 1:500		Datum:	JULIJ 2026
Št. odseka:		Šifra risbe:	
Arhivska št.:		Črna koda arhiva:	
004.2101		104	
Št. priloge:		Ident. št. risbe:	2194-23/NG/G.4.4
G.4.4			