


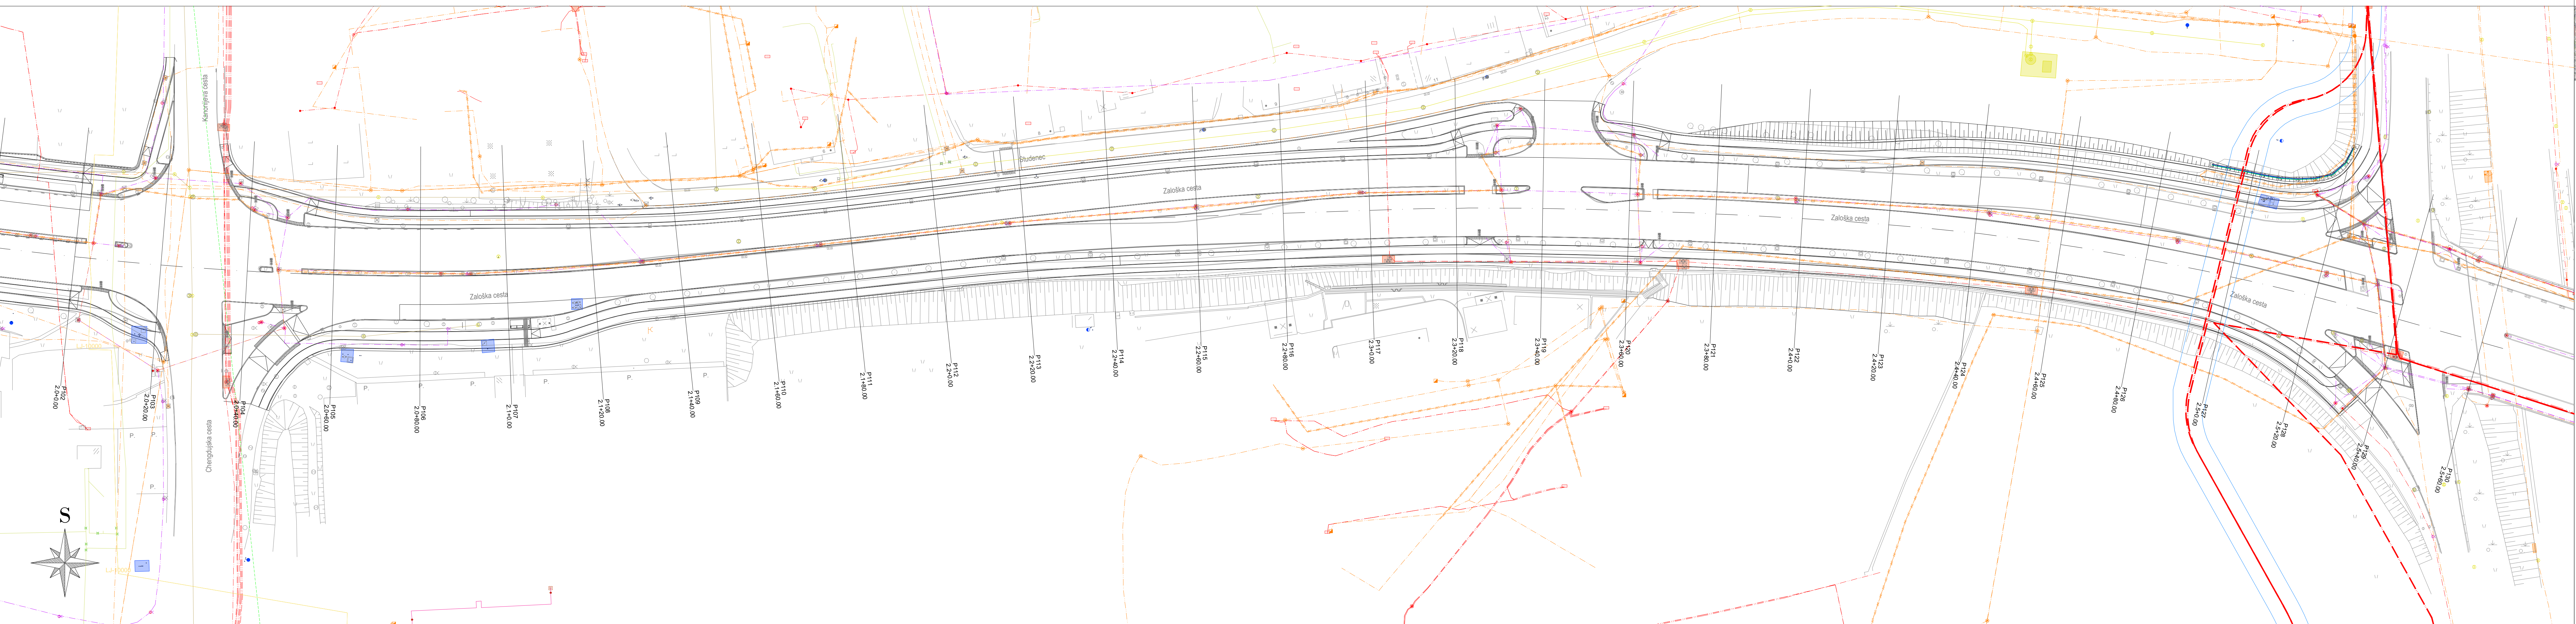

LIST 1/6

LIST 2/6

LIST 3/6

LIST 4/6

LIST 5/6

LIST 6/6

LEGENDA:

OBSTOJEČI KOMUNALNI VODI:

Meteorna kanalizacija

Sanitarna kanalizacija

Vodovod primarni

Vodovod sekundarni

Plinovod (Energetika Ljubljana d.o.o.)

Plinovod (Plinovodi d.o.o.)

Vročevod

Elektrovod NN

Elektrovod VN

Javna razsvetljava

Telekomunikacijski vod

Telekomunikacijski vod (UNITED FIBER d.o.o.)

TE-TOL (hladna voda)

Ukinitev / odstranitev napeljave

PREDVIDENI KOMUNALNI VODI:

Vodovod glavna trasa

Vodovod priključki

Plinovod

Vročevod

Elektrovod

Javna razsvetljava

Telekomunikacijski vod

Elektrovod (Dajnovod DPN)

PVC cevine napeljave

Koordinatni sistem - D96/TM

Narodnik/Investitor:

MOL - Mestna občina Ljubljana

Mestni trg 1

1000 Ljubljana

Projektirano podjetje:

Projekti

Projekiranje in inženiring d.o.o.

Tbilisijiska cesta 61, 1000 Ljubljana

izs: 1810

tel: 014769-289

fax: 014769-305

NAZIV

IME in PRIIMEK

VP:

VN:

Sodelavec:

Sodelavec:

Sodelavec:

Ident. št. IZS

Podpis

PI G-2070

PI G-2070

Jan Kalar, d.i.g. (UN)

Objekt/kolacija:

Ureditelj državne kolesarske povezave D1 ob Zaloški cesti, Ljubljana

Št. proj.:

U 10/2194-23

Del objekta:

ODSEK AC RING - KAJUHOVA ULICA

Št. načrta:

2194-23/NG

Šifra CC:

2112

Vsebinska risba:

ZBIRNA SITUACIJA KOMUNALNIH NAPELJAV

Vrsta načrta:

2.1 - NAČRT GRADBENIŠTVA

TEHNIČNI PRIKAZI

Vrsta projekta:

PZI

Merilo:

1:500

Datum:

JULIJ 2026

Št. oddelka:

Arhivska št.:

Fazalobjekt:

Šifra risbe:

Črna koda arhiva:

004.2101

104

Št. priloge:

G.4.6

Ident. št. risbe:

2194-23/NG/G.4.6