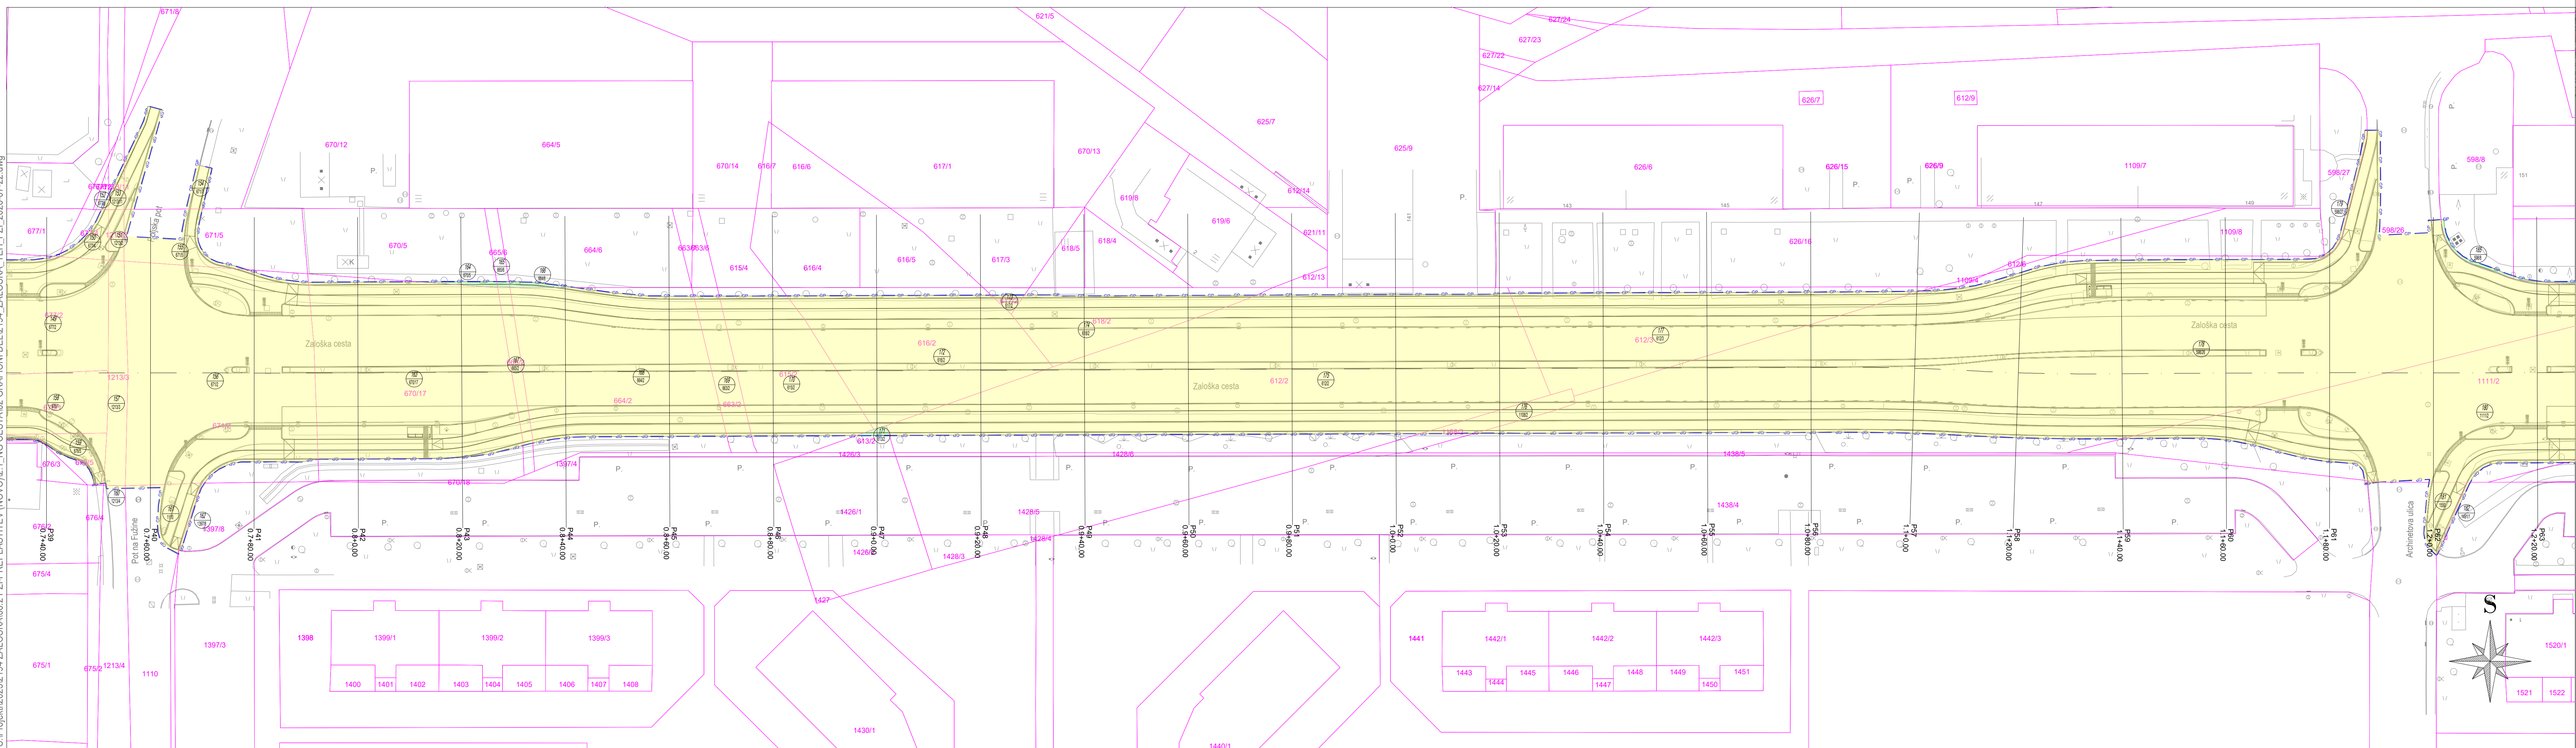


**LEGENDA:**  
 k.o. 1730 - MOSTE  
 k.o. 1772 - SLAPE

- Parcelne meje
- Urejene parcelne meje
- Parcelne številke
- Meja katastrske občine
- Območje posega
- Poseg na zemljišče v lasti občine
- Poseg na zasebno zemljišče
- Poseg na zemljišče v lasti Republike Slovenije
- Poseg na zemljišče javnega dobra
- Zap. št. posega

**Koordinatni sistem - D96/TM**

**MOL - Mestna občina Ljubljana**  
 Mestni trg 1  
 1000 Ljubljana

**Projektirano področje:**  
 Projektiranje in inženiring d.o.o.  
 Tbilisjska cesta 61, 1000 Ljubljana  
 IZS: 1810  
 tel: 01/4765-289  
 fax: 01/4765-305

**Projektirano področje:**  
 VP: Janko Kaš, u.d.i.g.  
 VN: Janko Kaš, u.d.i.g.  
 Sodelavec: Jan Kalar, d.i.g. (UN)

**Objektifikacija:**  
 Ureditev državne kolesarske povezave D1 ob Zaloški cesti, Ljubljana

**Del objekta:**  
 ODSEK AC RING - KAJUHOVA ULICA

**Vsebinska risba:**  
 KATASTRSKA SITUACIJA

**Vrsta risbe:**  
 2.1 - NAČRT GRADBENIŠTVA  
 TEHNIČNI PRIKAZI

**Vrsta projekta:**  
 PZI

**Merilo:**  
 1:500

**Datum:**  
 JULIJ 2026

**Št. odseka:**  
 004.2101

**Arhivska št.:**  
 105

**Št. priloge:**  
 G.5.3

**Št. projekta:**  
 U10/2194-23

**Št. načrta:**  
 2194-23/NG

**Št. CC:**  
 2112

**Št. risbe:**  
 105

**Črna koda arhiva:**  
 2194-23/NG/G.5.3