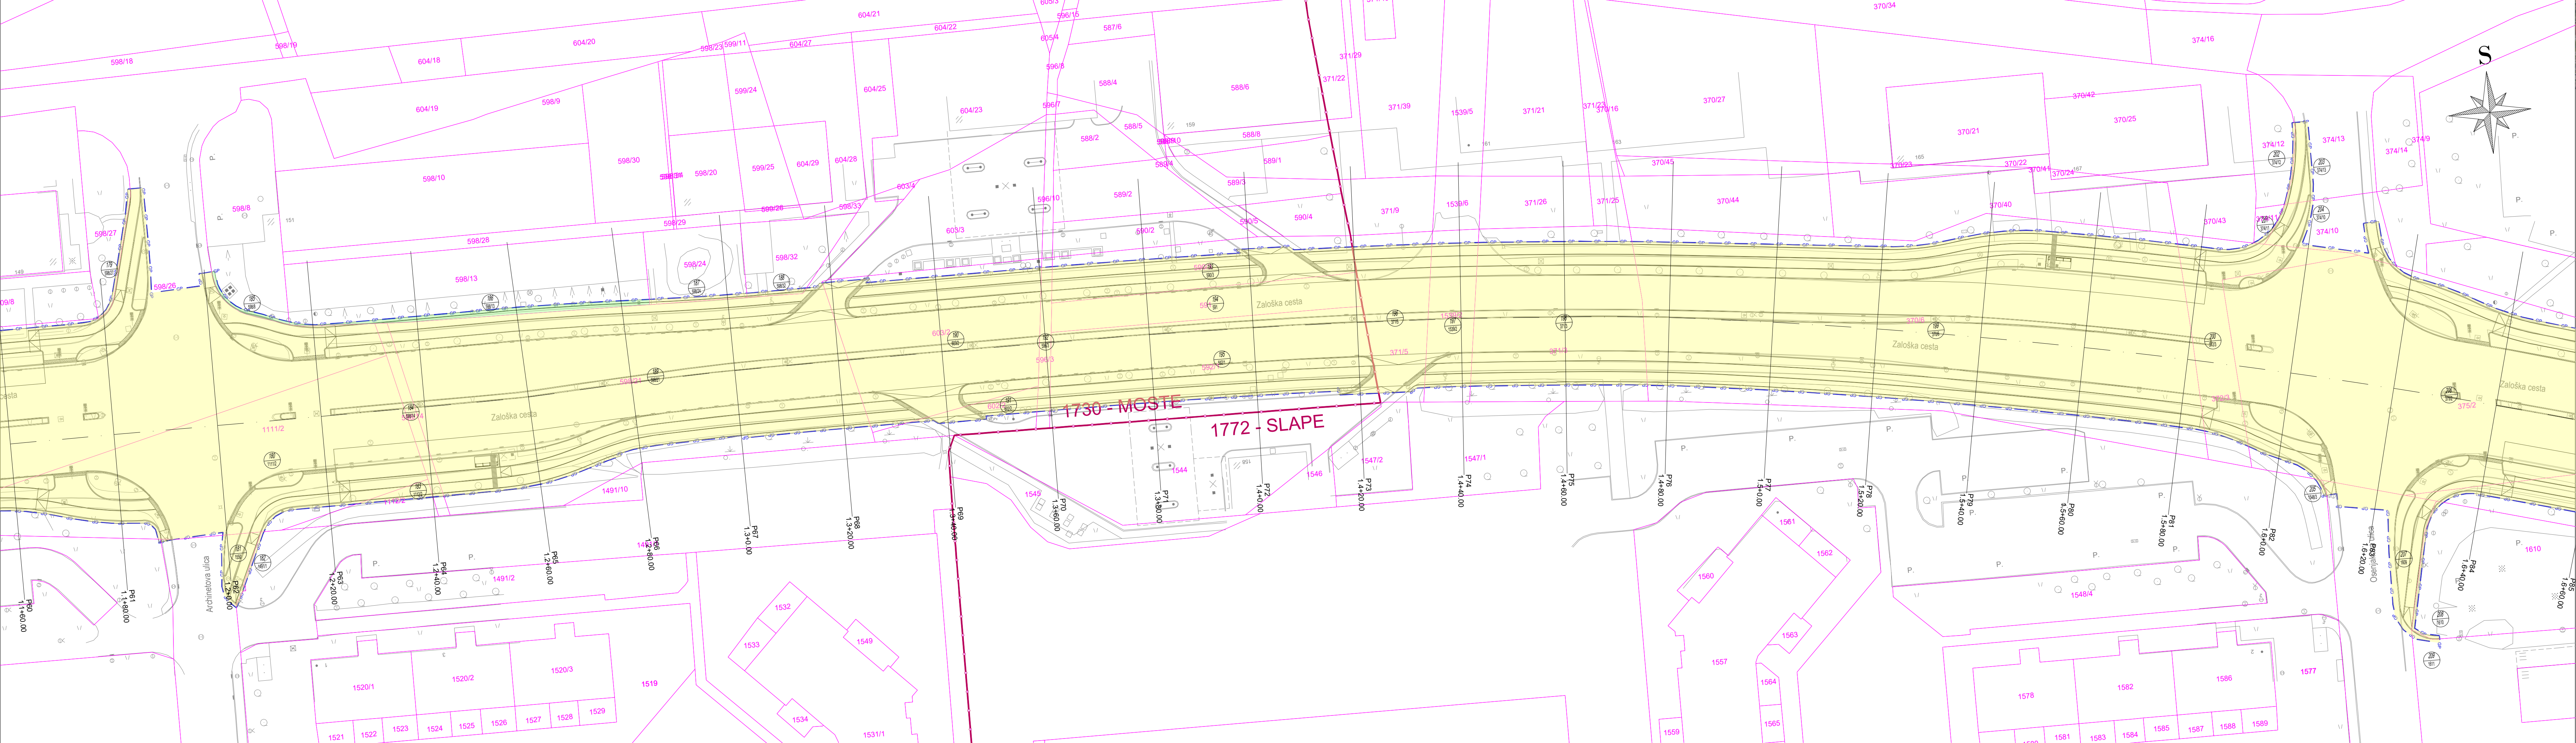


LEGENDA:
 k.o. 1730 - **MOSTE**
 k.o. 1772 - **SLAPE**

Parcelne meje

Urejene parcelne meje

Parcelne številke

Meja katastrske občine

Območje posega

Poseg na zemljišče v lasti občine

Poseg na zasebno zemljišče

Poseg na zemljišče v lasti Republike Slovenije

Poseg na zemljišče javnega dobra

Zap. št. posega

Koordinatni sistem - D96/TM			
Alasrčnik/investitor: MOL - Mestna občina Ljubljana Mestni trg 1 1000 Ljubljana		Spremembe Datum	
Projektivno področje: K Projekt L Projektiranje in inženiring d.o.o. Tbilisjska cesta 61, 1000 Ljubljana IZS: 1810 tel: 01/4765-289 fax: 01/4765-305		IZS in PRIMER VP: Janko Kaš, u.d.i.g. VN: Janko Kaš, u.d.i.g. Sodelavec: Jan Kalar, d.i.g. (UN) Sodelavec:	
Ident. št. IZS PI G-2070 PI G-2070		Podpis	
Objektna lokacija: Ureditev državne kolesarske povezave D1 ob Zaloški cesti, Ljubljana		Št. prog.: U 10/2194-23 Št. načrta: 2194-23/NG Šifra CC: 2112	
Del objekta: ODSEK AC RING - KAJUHOVA ULICA		Vrsta risbe: KATASTRSKA SITUACIJA	
Vrsta projekta: PZI		Datum: JULIJ 2026	
Št. odseka: 004.2101		Šifra risbe: 105	
Št. priloge: G.5.4		Črtna koda arhiva: 2194-23/NG/G.5.4	