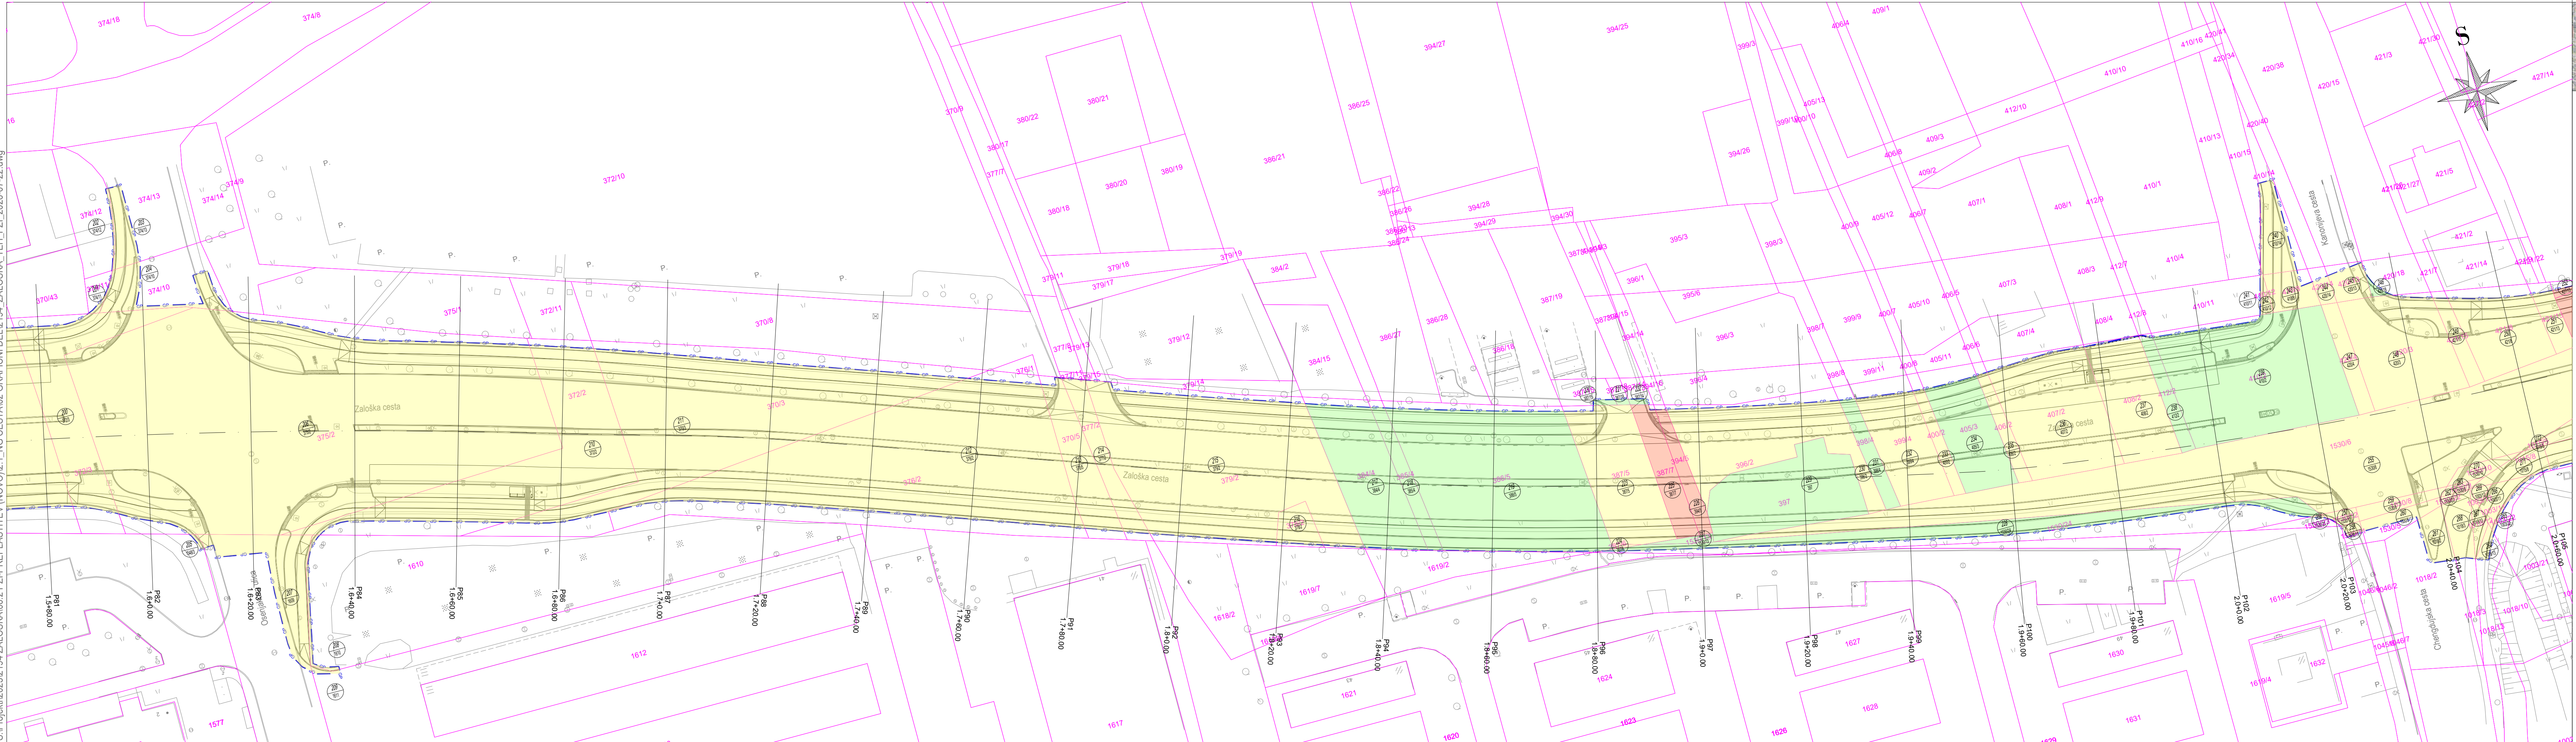


LEGENDA:
k.o. 1730 - MOSTE
k.o. 1772 - SLAPE

Parcelne meje

Urejene parcelne meje

Parcelne številke

Meja katastrske občine

Območje posega

Poseg na zemljišče v lasti občine

Poseg na zasebno zemljišče

Poseg na zemljišče v lasti Republike Slovenije

Poseg na zemljišče javnega dobra

Zap. št. posega

Koordinatni sistem - D96/TM
 Alasrčnik/investitor:
MOL - Mestna občina Ljubljana
 Mestni trg 1
 1000 Ljubljana

Spremembe
 Datum

Projektivno področje:
K Projekt L
 Projektiranje in inženiring d.o.o.
 Tbilisjska cesta 61, 1000 Ljubljana
 IZS: 1810
 tel: 01/4765-289
 fax: 01/4765-305

IZS
 VP:
 VN:
 Sodelavec:
 Sodelavec:
 Sodelavec:

IME in PRIMERK
Janko Kaš, u.d.i.g.
Janko Kaš, u.d.i.g.
Jan Kalar, d.i.g. (UN)

Ident. št. IZS
 PI G-2070
 PI G-2070

Podpis

Objekt/lokacija:
Ureditev državne kolesarske povezave D1 ob Zaloški cesti, Ljubljana

Št. prog.:
 U 10/2194-23

Del objekta:
ODSEK AC RING - KAJUHOVA ULICA

Št. načrta:
 2194-23/NG

Vrsta risbe:
KATASTRSKA SITUACIJA

Vrsta risbe:
 2.1 - NAČRT GRADBENIŠTVA
 TEHNIČNI PRIKAZI

Vrsta projekta:
 PZI

Merilo:
 1:500

Datum:
 JULIJ 2026

Št. odseka:
 004.2101

Arhivna št.:
 004.2101

Fazna/objekt:
 004.2101

Šifra risbe:
 105

Črna koda arhiva:
 2194-23/NG/G.5.5

Št. priloge:
 G.5.5

Ident. št. risbe:
 2194-23/NG/G.5.5