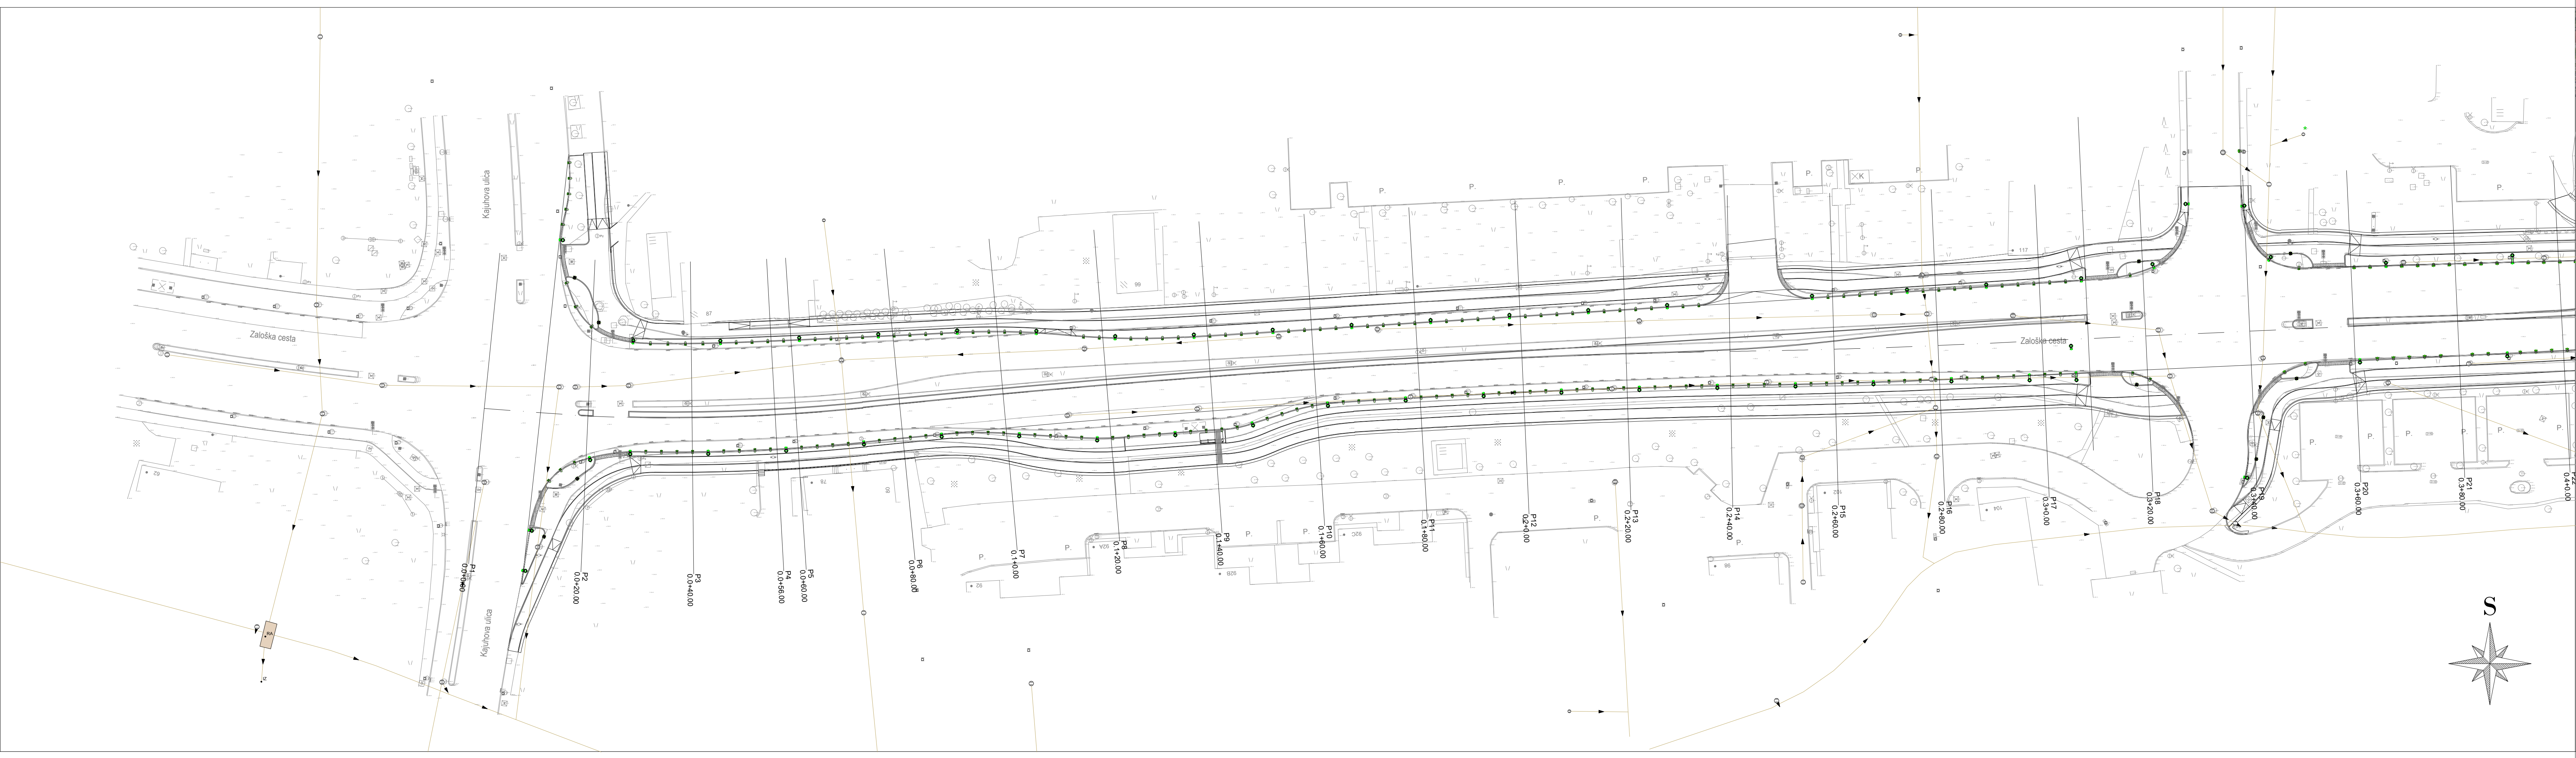


LEGENDA:

- Meteorni kanal (obstoječi)
- Sanitarni kanal (obstoječi)
- Navezave CP (PVC DN160-200mm)
- CP - Robniška LTŽ rešetka
- CP - LTŽ rešetka v muldi
- CP - Bočni vtok z LTŽ pokrovom
- CP - Bočni vtok pod robnik
- RJ - Revizijski jašek

Koordinatni sistem - D96/TM

Alarmsnik/Investitor:	Spremembe	Datum
MOL - Mestna občina Ljubljana		
Mestni trg 1		
1000 Ljubljana		

Projektivno podjele:	NAZIV:	IME in PRIMER:	Ident. št. IZS:	Podpis:
K Projekt L Projektiranje in inženiring d.o.o. Tbilisjska cesta 61, 1000 Ljubljana IZS: 1810 tel: 01/4765-289 fax: 01/4765-305	VP:	Janko Kaš, u.d.i.g.	PI G-2070	
	VN:	Janko Kaš, u.d.i.g.	PI G-2070	
	Sodelavec:	Jan Kalar, d.i.g. (UN)		
	Sodelavec:			

Objekt/lokacija:	Ureditev državne kolesarske povezave D1 ob Zaloški cesti, Ljubljana	Št. prog.:	U 10/2194-23
Del objekta:	ODSEK AC RING - KAJUHOVA ULICA	Št. načrta:	2194-23/NG
Vsebinska risba:	SITUACIJA METEORNE ODVODNJE	Šifra CC:	2112
Vrsta projekta:	PZI	Merilo:	1:500
		Datum:	JULIJ 2026

Št. odseka:	Arhivna št.:	Faza/objekt:	Šifra risbe:	Črna koda arhiva:
		004.2101	121	
Št. priloge:	G.7.1	Ident. št. risbe:	2194-23/NG/G.7.1	