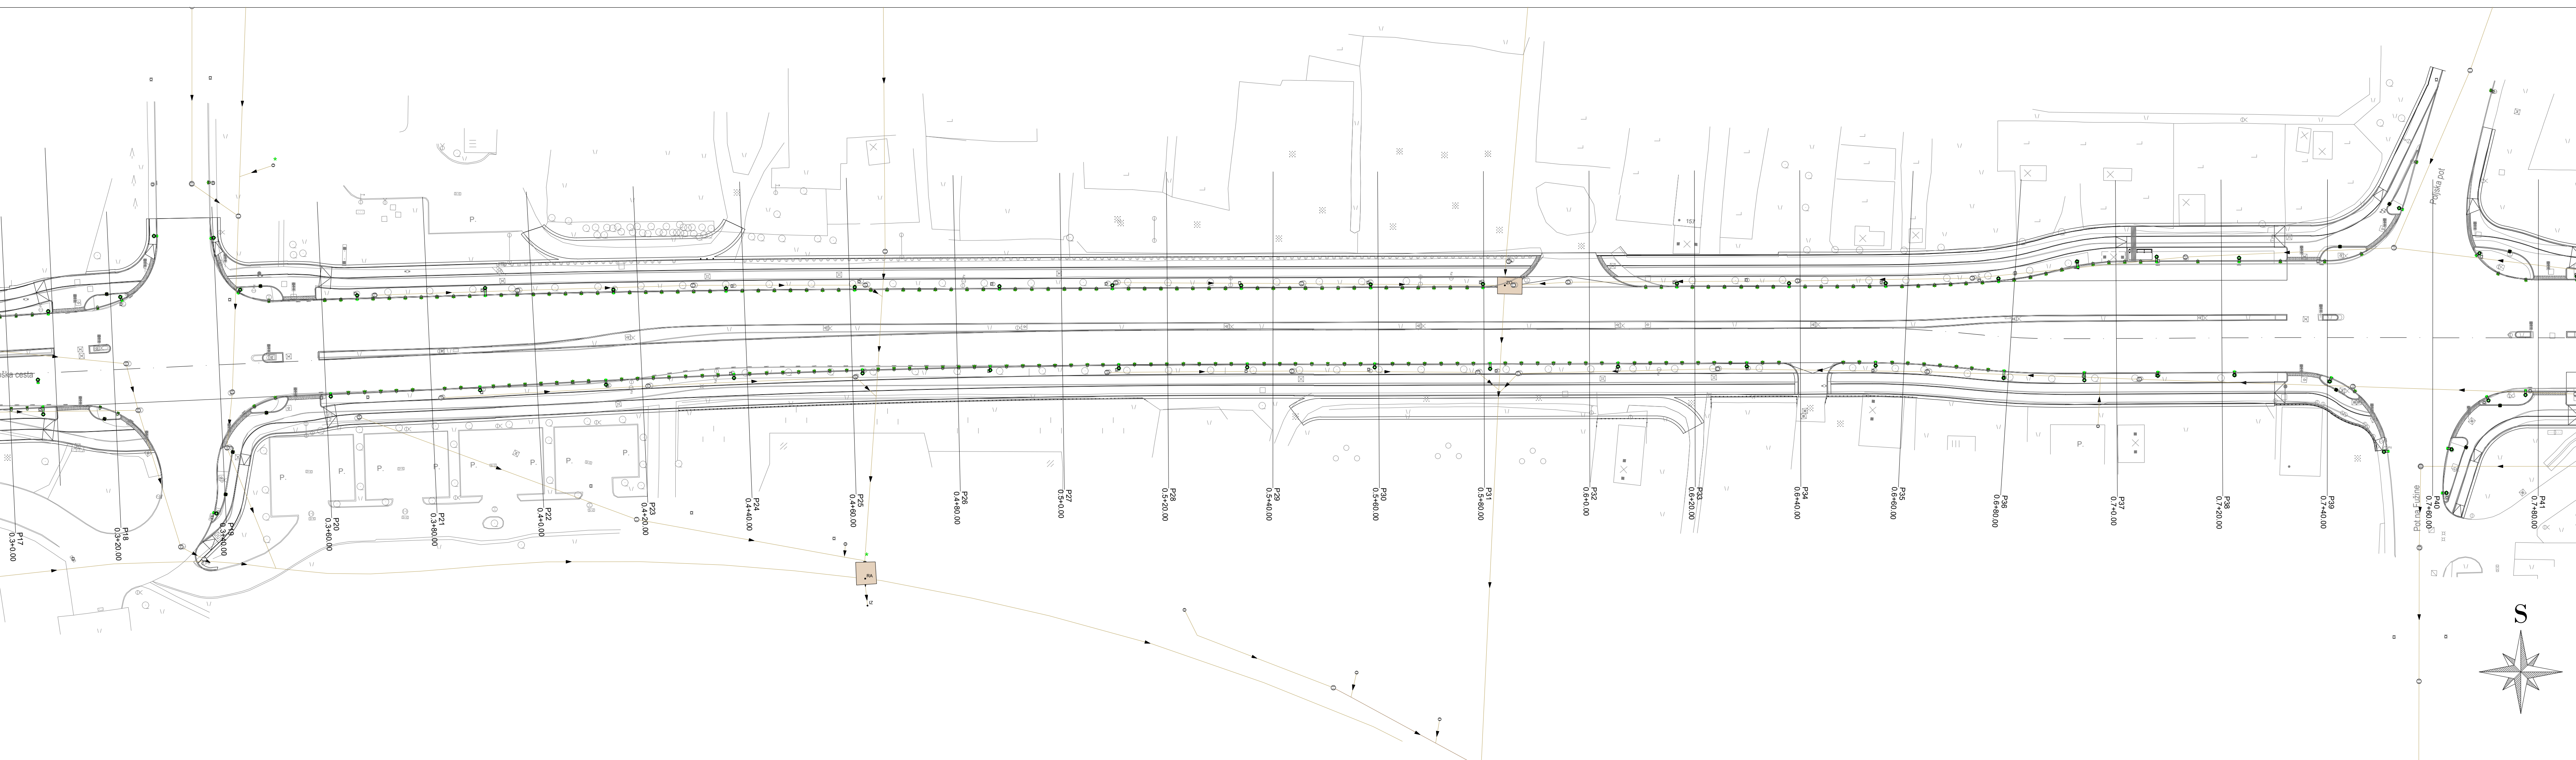


LEGENDA:

- Meteorni kanal (obstoječi)
- Sanitarni kanal (obstoječi)
- Navezave CP (PVC DN160-200mm)
- CP - Robniška LTŽ rešetka
- CP - LTŽ rešetka v muldi
- CP - Bočni vtok z LTŽ pokrovom
- CP - Bočni vtok pod robnik
- RJ - Revizijski jašek

Koordinatni sistem - D96/TM			
Navedeni investitor:		Spremembe	Datum
MOL - Mestna občina Ljubljana			
Mestni trg 1			
1000 Ljubljana			
Projektovno področje:		Ident. št. IZS	Podpis
K Projekt L		VP:	Janko Kaš, u.d.i.g. PI G-2070
Projektiranje in inženiring d.o.o.		VN:	Janko Kaš, u.d.i.g. PI G-2070
Tbilisjska cesta 61, 1000 Ljubljana		Sodelavec:	Jan Kalar, d.i.g. (UN)
IZS: 1810		Sodelavec:	
tel: 014765-289		Sodelavec:	
fax: 014765-305		Sodelavec:	
Objektifikacija:		Št. prog.:	U 10/2194-23
Ureditev državne kolesarske povezave D1 ob Zaloški cesti, Ljubljana		Št. načrta:	2194-23/NG
Del objekta:		Šifra CC:	2112
Vsebinska risba:		Vrsta načrta:	2.1 - NAČRT GRADBENIŠTVA
SITUACIJA METEORNE ODVODNJE		TEHNIČNI PRIKAZI	
Vrsta projekta:		Merilo:	Datum:
PZI		1:500	JULIJ 2026
Št. odseka:		Faza/objekt:	Šifra risbe:
Arhivska št.:		004.2101	121
Št. priloge:		Ident. št. risbe:	Črna koda arhiva:
G.7.2		2194-23/NG/G.7.2	