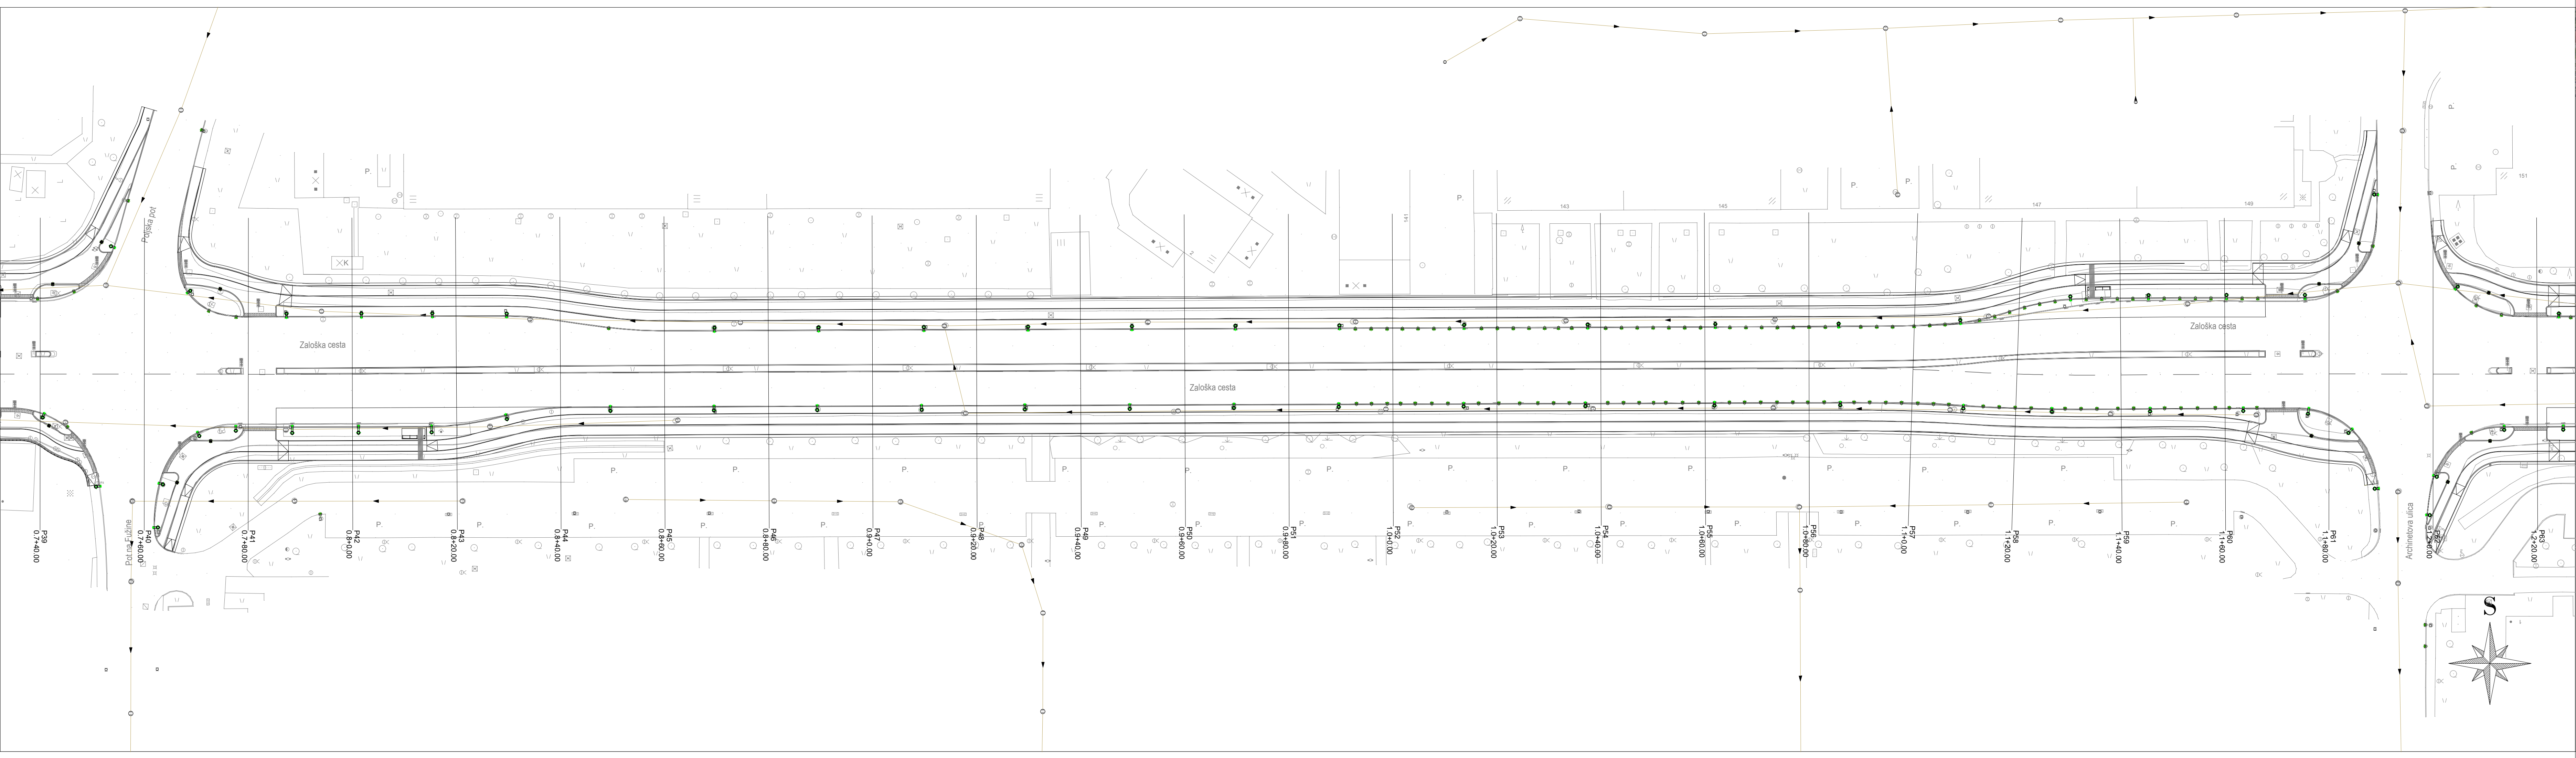


LEGENDA:

- Meteorni kanal (obstoječi)
- Sanitarni kanal (obstoječi)
- Navezave CP (PVC DN160-200mm)
- CP - Robniška LTŽ rešetka
- CP - LTŽ rešetka v muldi
- CP - Bočni vtok z LTŽ pokrovom
- CP - Bočni vtok pod robnik
- RJ - Revizijski jašek

Koordinatni sistem - D96/TM

Namernik/investitor:

MOL - Mestna občina Ljubljana

Mestni trg 1

1000 Ljubljana

Spremembe		Datum	

Projektivno podjele:

K Projekt L

Projektiranje in inženiring d.o.o.

Tbilisjska cesta 61, 1000 Ljubljana

IJS: 1810

tel: 01/4765-289

fax: 01/4765-305

NAZIV	IME in PRIMEREK	Ident. št. IJS	Podpis
VP:	Janko Kaš, u.d.i.g.	PI G-2070	
VN:	Janko Kaš, u.d.i.g.	PI G-2070	
Sodelavec:	Jan Kalar, d.i.g. (UN)		
Sodelavec:			
Sodelavec:			

Objekt/lokacija:		Št. prog.:
Ureditev državne kolesarske povezave D1 ob Zaloški cesti, Ljubljana		U 10/2194-23

Del objekta:		Št. načrta:
ODSEK AC RING - KAJUHOVA ULICA		2194-23/NG
		Šifra CC:
		2112

Vsebinska risba:		Vrsta načrta:
SITUACIJA METEORNE ODVODNJE		2.1 - NAČRT GRADBENIŠTVA
		TEHNIČNI PRIKAZI

Vrsta projekta:		Merilo:	Datum:
PZI		1:500	JULIJ 2026

Št. odseka:	Arhivska št.:	Faza/objekt:	Šifra risbe:	Črna koda arhiva:
		004.2101	121	

Št. priloge:	Ident. št. risbe:
G.7.3	2194-23/NG/G.7.3